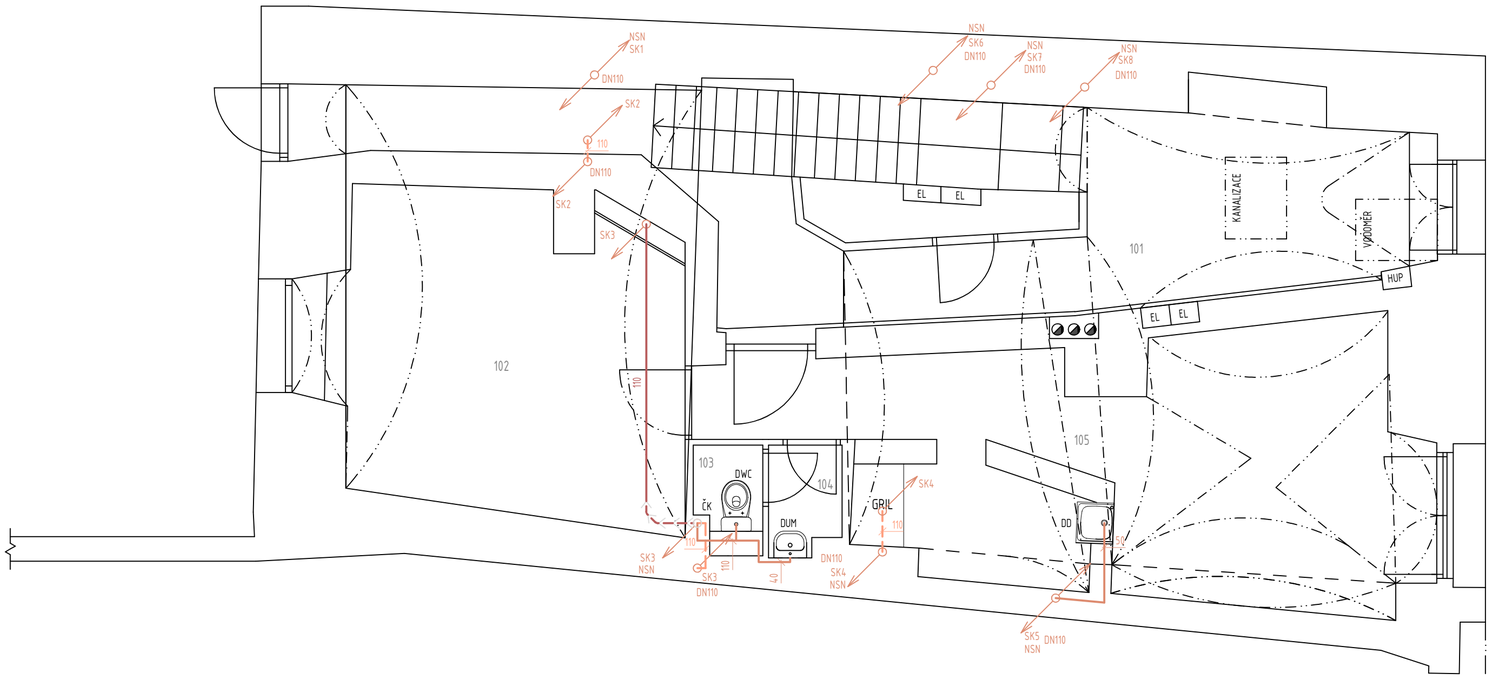


DEMONTÁŽ STÁVAJÍCÍHO POTRUBÍ A KONSTRUKCÍ

- KANALIZACE STÁVAJÍCÍ - PLAST - VEDENO STĚNOU - VYBOURÁNÍ POTRUBÍ/ZASLEPENÍ POTRUBÍ - ODHAD TRASY
- KANALIZACE STÁVAJÍCÍ - PLAST - PŘEDPOKLAD ZALOMENÍ POTRUBÍ - VEDENO PODLAHOU/STROPEM - VYBOURÁNÍ POTRUBÍ/ZASLEPENÍ POTRUBÍ - ODHAD TRASY
- SVODNÉ POTRUBÍ KANALIZACE STÁVAJÍCÍ - PLAST - VEDENO POD PODLAHOU - VYBOURÁNÍ POTRUBÍ/ZASLEPENÍ POTRUBÍ - ODHAD TRASY
- SK — STÁVAJÍCÍ ODPADNÍ POTRUBÍ SPLAŠKOVÉ KANALIZACE - VYBOURÁNÍ POTRUBÍ/ ZASLEPENÍ POTRUBÍ - ODHAD TRASY
- NSN — NAPOJENÍ ODPADNÍHO POTRUBÍ NA SVODNÉ POTRUBÍ - NEZJIŠTĚNO

VÝPIS PŘÍPOJOVACÍHO POTRUBÍ - DEMONTÁŽ		
Materiál	DN	Délka [m]
PLAST	40	1,07
PLAST	50	1,74
PLAST	110	0,99

VÝPIS SVODNÉHO POTRUBÍ - DEMONTÁŽ		
Materiál	DN	Délka [m]
PLAST	110	4,62

VÝPIS ODPADNÍHO POTRUBÍ - DEMONTÁŽ		
Materiál	DN	Délka [m]
PLAST	110	30,48

DEMONTÁŽE STÁVAJÍCÍCH ZAŘIZOVACÍCH PŘEDMĚTŮ

DUM - DEMONTÁŽ UMYVÁTKA VČETNĚ ZÁPACHOVÉ UZÁVĚRKY, NÁSTĚNNÁ BATERIE - STUDENÁ VODA - CELÝ KOMPLET - POČET KS: 1

DD - DEMONTÁŽ DŘEZU VČETNĚ ZÁPACHOVÉ UZÁVĚRKY, STOJÁNKOVÉ BATERIE, ROHOVÉ VENTILY - POČET KS: 1

DWC - DEMONTÁŽ STÁVAJÍCÍHO KOMBI KLOZETU VČETNĚ ROHOVÉHO VENTILU - CELÝ KOMPLET - POČET KS: 1

ČK - DEMONTÁŽ ČISTÍCÍHO KUSU - POČET KS: 1

POZNÁMKA:

- VÝKAZ VČETNĚ STOUPAČEK
- POLOHA KANALIZAČNÍHO POTRUBÍ JE ODHADOVÁNA, TRASA A DIMENZE ZAKRYTÉHO POTRUBÍ JE ODHADOVÁNA, STÁVAJÍCÍ STAV BYL ZAKRESLEN DLE MÍSTNÍHO ŠETŘENÍ
- STÁVAJÍCÍ POTRUBÍ BUDE VYBOURÁNO ČI ZASLEPENO, POKUD NEBUDE MOŽNÉ NĚKTERÉ POTRUBÍ VYBOURAT, POTRUBÍ BUDE ODPOJENO A ZASLEPENO
- STAVBA OVĚŘÍ TRASU, DIMENZI POTRUBÍ A NAVRHOVANÝ ROZSAH PRACÍ V NÁVAZNOSTI NA BOURACÍ PRÁCE - VYBOURÁNÍ POTRUBÍ
- STAVBA PROVEDE PRŮZKUM ZTI A PŘÍPADNÉ NESROVNALOSTI BUDOU ŘEŠENY S PROJEKTANTEM V RÁMCI AUTORSKÉHO DOZORU
- PŘESNÉ ŘEŠENÍ KANALIZACE (ODVÁDĚNÍ SPLAŠKOVÝCH VOD) MŮŽE BÝT ŘEŠENO AŽ NA ZÁKLADĚ ODHALENÍ POTRUBÍ, ODHALENÍ POTRUBÍ ŘEŠENO V RÁMCI PRŮZKUMU STAVBY
- VÝKRES JE URČEN PRO BOURACÍ PRÁCE A DEMONTÁŽE ZTI

CREOplan s.r.o.
17. listopadu 400, 530 02 Pardubice, IČO: 05209072, www.creoplan.cz, tel.: 776 532 378, email: info@creoplan.cz

DPS

VYPRACOVAL: Ing. Věra Králová	KONTROLOVAL: Marek Mergl	AUTORIZOVAL: Ing. Petr Slouka	
INVESTOR: Rozvojový fond Pardubice a.s., třída Míru 90, Zelené Předměstí, 530 02 Pardubice		DATUM:	03/2026
KRAJ: Pardubický	OBEC: Pardubice	FORMÁT:	3xA4
STAVEBNÍ OBJEKT: Měšťanský dům - Kostelní 99		MĚŘÍTKO:	1:50
		STUPEŇ:	DPS
NÁZEV STAVBY: Stavební úpravy měšťanského domu - Kostelní 99		ČÍSLO VÝKRESU:	406-25
NÁZEV VÝKRESU: VNITŘNÍ KANALIZACE 1NP - STÁVAJÍCÍ STAV, BOURACÍ PRÁCE		ČÍSLO SOUPRAVY:	ČÍSLO VÝKRESU: D.1.2.2.2.2