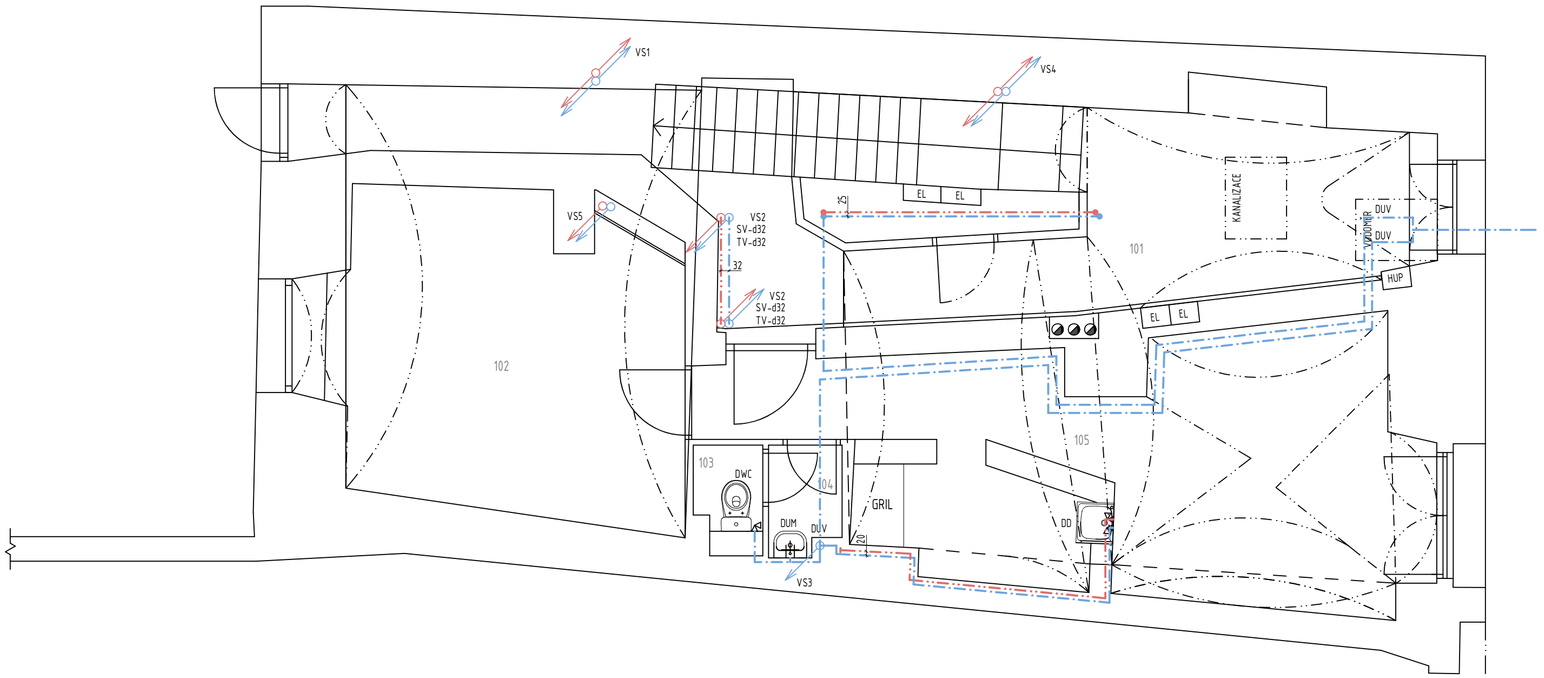


DEMONTÁŽ STÁVAJÍCÍHO POTRUBÍ A KONSTRUKCÍ

VNITŘNÍ VODOVOD STÁVAJÍCÍ - TEPLÁ VODA - PPR + IZOLACE - VYBOURAT - PŘEDPOKLAD TRASY

VNITŘNÍ VODOVOD STÁVAJÍCÍ - STUDENÁ - PPR + IZOLACE - VYBOURAT - PŘEDPOKLAD TRASY

VS — STÁVAJÍCÍ STOUPACÍ POTRUBÍ VNITŘNÍHO VODOVODU - PPR + IZOLACE - VYBOURAT - PŘEDPOKLAD TRASY

VÝPIS VODOVODNÍHO POTRUBÍ - DEMONTÁŽ		
MATERIÁL	DIMENZE	DÉLKA [m]
PPR + IZOLACE	d20	11,66
PPR + IZOLACE	d25	7,48
PPR + IZOLACE	d32	10,01

DEMONTÁŽE STÁVAJÍCÍCH ZAŘIZOVACÍCH PŘEDMĚTŮ

DUM - DEMONTÁŽ UMYVÁTKA VČETNĚ ZÁPACHOVÉ UZÁVĚRKY, NÁSTĚNNÁ BATERIE - STUDENÁ VODA - CELÝ KOMPLET - POČET KS: 1

DD - DEMONTÁŽ DŘEZU VČETNĚ ZÁPACHOVÉ UZÁVĚRKY, STOJÁNKOVÉ BATERIE, ROHOVÉ VENTILY - POČET KS: 1

DWC - DEMONTÁŽ STÁVAJÍCÍHO KOMBI KLOZETU VČETNĚ ROHOVÉHO VENTILU - CELÝ KOMPLET - POČET KS: 1

DUV - DEMONTÁŽ UZAVÍRACÍHO VENTILU - POČET KS: 3, DN 20 - 2x, DN 25 - 1x,

POZNÁMKA:

- VÝKAZ VČETNĚ STOUPAČEK
- TRASA A DIMENZE ZAKRYTÉHO POTRUBÍ JE ODHADOVÁNA, STÁVAJÍCÍ STAV BYL ZAKRESLEN DLE MÍSTNÍHO ŠETŘENÍ
- DIMENZE STANOVENY - ODHADOVÁNY ZJEDNODUŠENOU METODOU NA ZÁKLADĚ VÝTOKOVÝCH JEDNOTEK LU
- STÁVAJÍCÍ POTRUBÍ BUDE VYBOURÁNO ČI ZASLEPENO, POKUD NEBUDE MOŽNÉ NĚKTERÉ POTRUBÍ VYBOURAT, POTRUBÍ BUDE ODPOJENO A ZASLEPENO
- STAVBA OVĚŘÍ TRASU, DIMENZI POTRUBÍ A NAVRHOVANÝ ROZSAH PRACÍ V NÁVAZNOSTI NA BOURACÍ PRÁCE - VYBOURÁNÍ POTRUBÍ
- STAVBA PROVEDE PRŮZKUM ZTI A PŘÍPADNÉ NESROVNALOSTI OD PROJEKTU SDĚLÍ INVESTOROVI
- DEMONTÁŽ POTRUBÍ VČETNĚ ARMATUR
- VÝKRES JE URČEN PRO BOURACÍ PRÁCE A DEMONTÁŽE ZTI

CREOplan s.r.o.
17. listopadu 400, 530 02 Pardubice, IČO: 05209072, www.creoplan.cz, tel.: 776 532 378, email: info@creoplan.cz

DPS

VYPRACOVAL: Ing. Věra Králová	KONTROLOVAL: Marek Mergl	AUTORIZOVAL: Ing. Petr Slouka	
INVESTOR: Rozvojový fond Pardubice a.s., třída Míru 90, Zelené Předměstí, 530 02 Pardubice		DATUM:	03/2026
KRAJ: Pardubický	OBEC: Pardubice	FORMÁT:	3xA4
STAVEBNÍ OBJEKT: Měšťanský dům - Kostelní 99		MĚŘÍTKO:	1:50
		STUPEŇ:	DPS
NÁZEV STAVBY: Stavební úpravy měšťanského domu - Kostelní 99		ČÍSLO VÝKRESU:	406-25
NÁZEV VÝKRESU: VNITŘNÍ VODOVOD 1NP - STÁVAJÍCÍ STAV, BOURACÍ PRÁCE		ČÍSLO SOUPRAVY:	ČÍSLO VÝKRESU: D.1.2.2.2.7