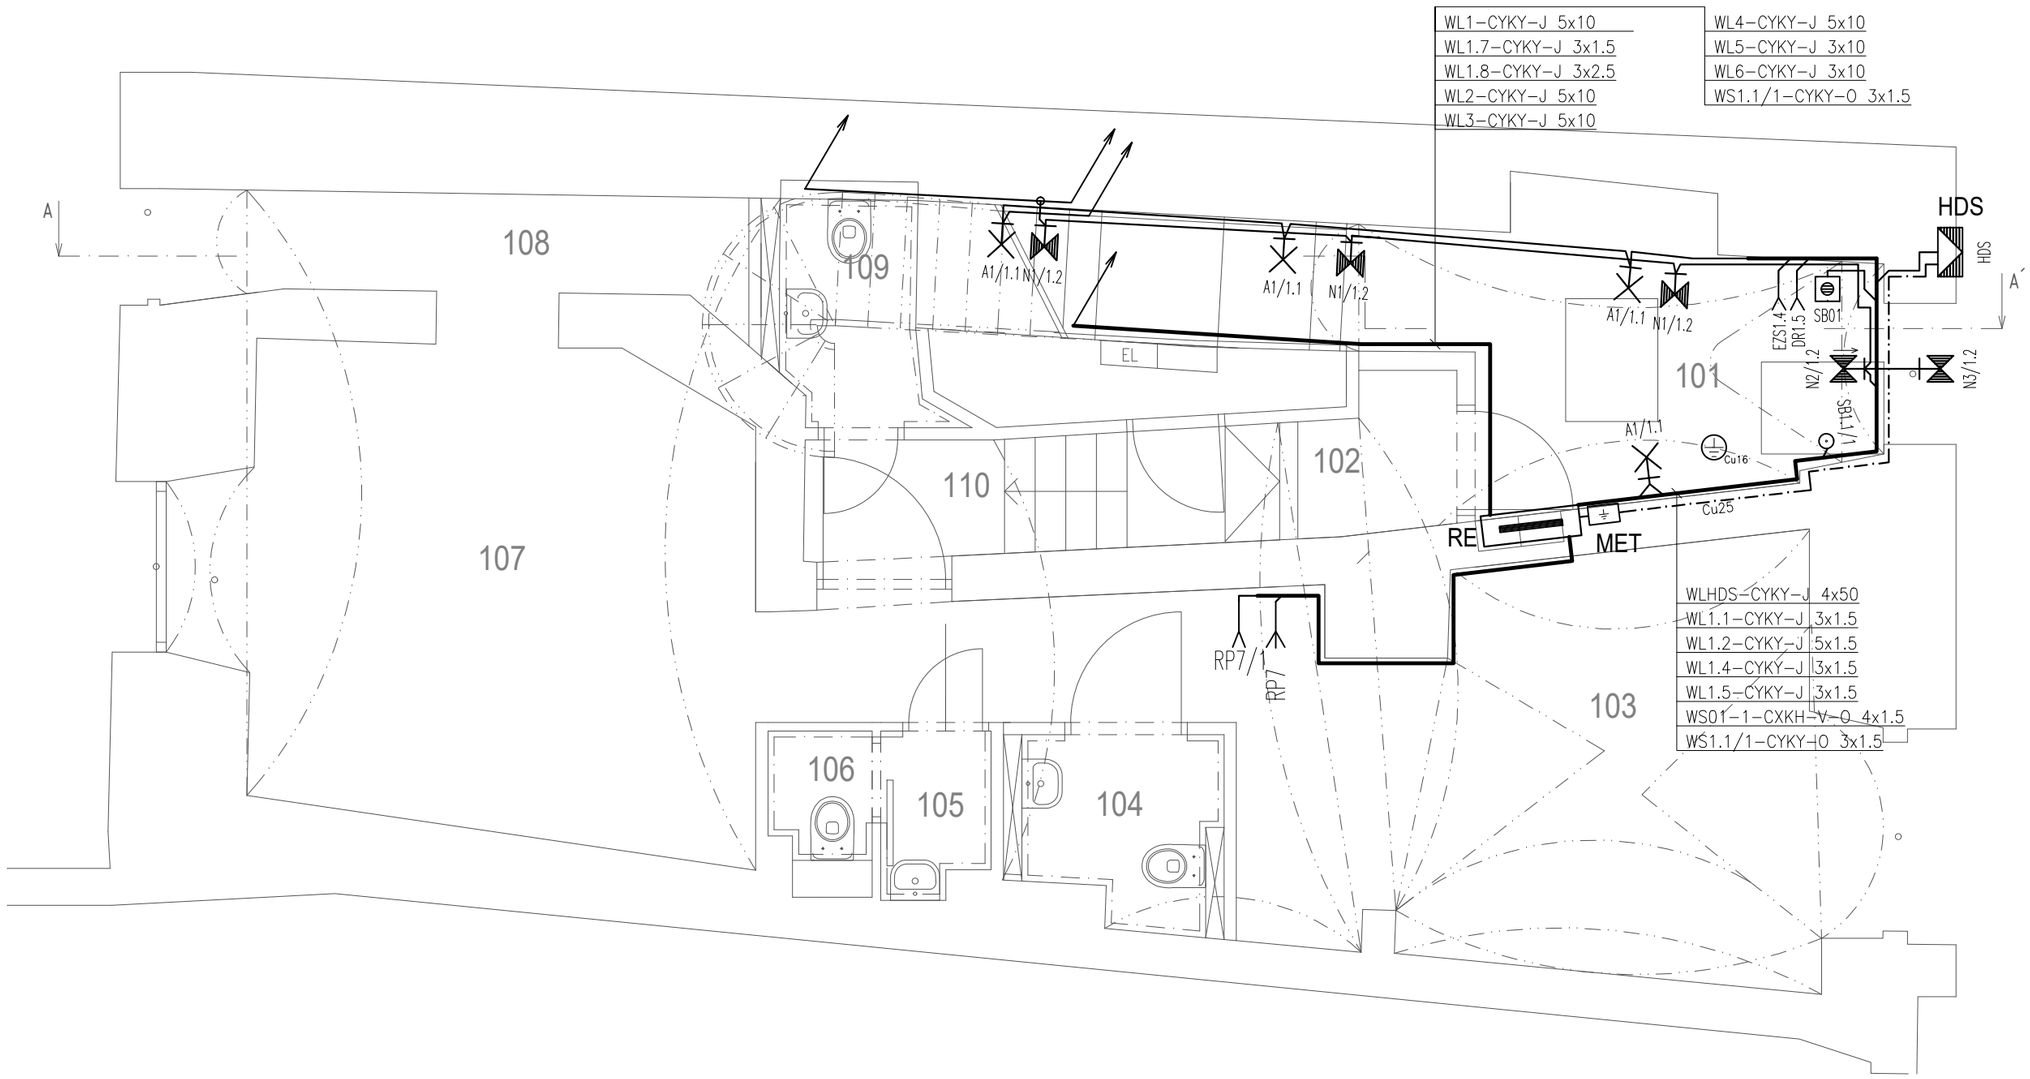


Poznámky:
- instalace bude uložena pod omítkou s krytím 15mm
- pro ukládání kabelů budou využity stávající kabelové trasy
- nové kabelové trasy vést v maximální možné míře v pásmu cca100mm u podlah
- v kuchyních osadit LED PÁSKY 2m/kuchyň + trafo

LEGENDA MÍSTNOSTÍ 1NP	
M.Č.	NÁZEV
101	CHODBA + SCHODIŠŤOVÝ PROSTOR
102	ÚLOŽIŠTĚ POPELNIC
103	NEBYTOVÝ PROSTOR
104	WC PRO INVALIDY
105	PŘEDSIŇ WC
106	WC
107	NEBYTOVÝ PROSTOR
108	CHDOBA
109	WC PERSONÁLU
110	CHODBA + SCHODIŠŤOVÝ PROSTOR

ROZVODNÁ SOUSTAVA: 3NPE AC 50Hz, 400V/TN-C-S
OCHRANA PROTI DOTYKU DLE ČSN 33 2000-4-41 ed.3 AUT. ODPOJENÍM V PŘÍPADĚ PORUCHY
DOPLŇKOVÁ OCHRANA DOPLŇUJÍCÍM POSPOJOVÁNÍM (čl.415.2)
DOPLŇKOVÁ OCHRANA PROUDOVÝM CHRÁNIČEM
DLE ČSN 332000-4-41 ed.3 PROVÉST OCHRANNÉ POSPOJOVÁNÍ (čl. 411.3.1.2)

VYPRACOVAL	ODP.PROJ.PROFESE	KONTROLOVAL	ODP.PROJ.STAVBY	ING. DANIEL HAJZLER PROJEKCE ELEKTRO SEDLIŠTĚ 31 570 01 LITOMYŠL	
ing. D. Hajzler	ing. D. Hajzler	ing. D. Hajzler	ing. Věra Králová		
KRAJ:		OBEC: Pardubice			
INVESTOR: Rozvojový fond Pardubice a.s., třída Míru 90, Zelené Předměstí, 530 02 Pardubice					
Měšťanský dům - Kostelní 99 Stavební úpravy měšťanského domu - Kostelní 99 Silnoproud				FORMÁT	2A4
				DATUM	17.03.2026
				STUPEŇ	DPS
				MĚŘÍTKO	1:50
				ZAK.ČÍSLO: 406-25	
Elektroinstalace 1NP				ARCHIVNÍ ČÍSLO 35-020	Č.VÝKRESU D.1.2.5.2