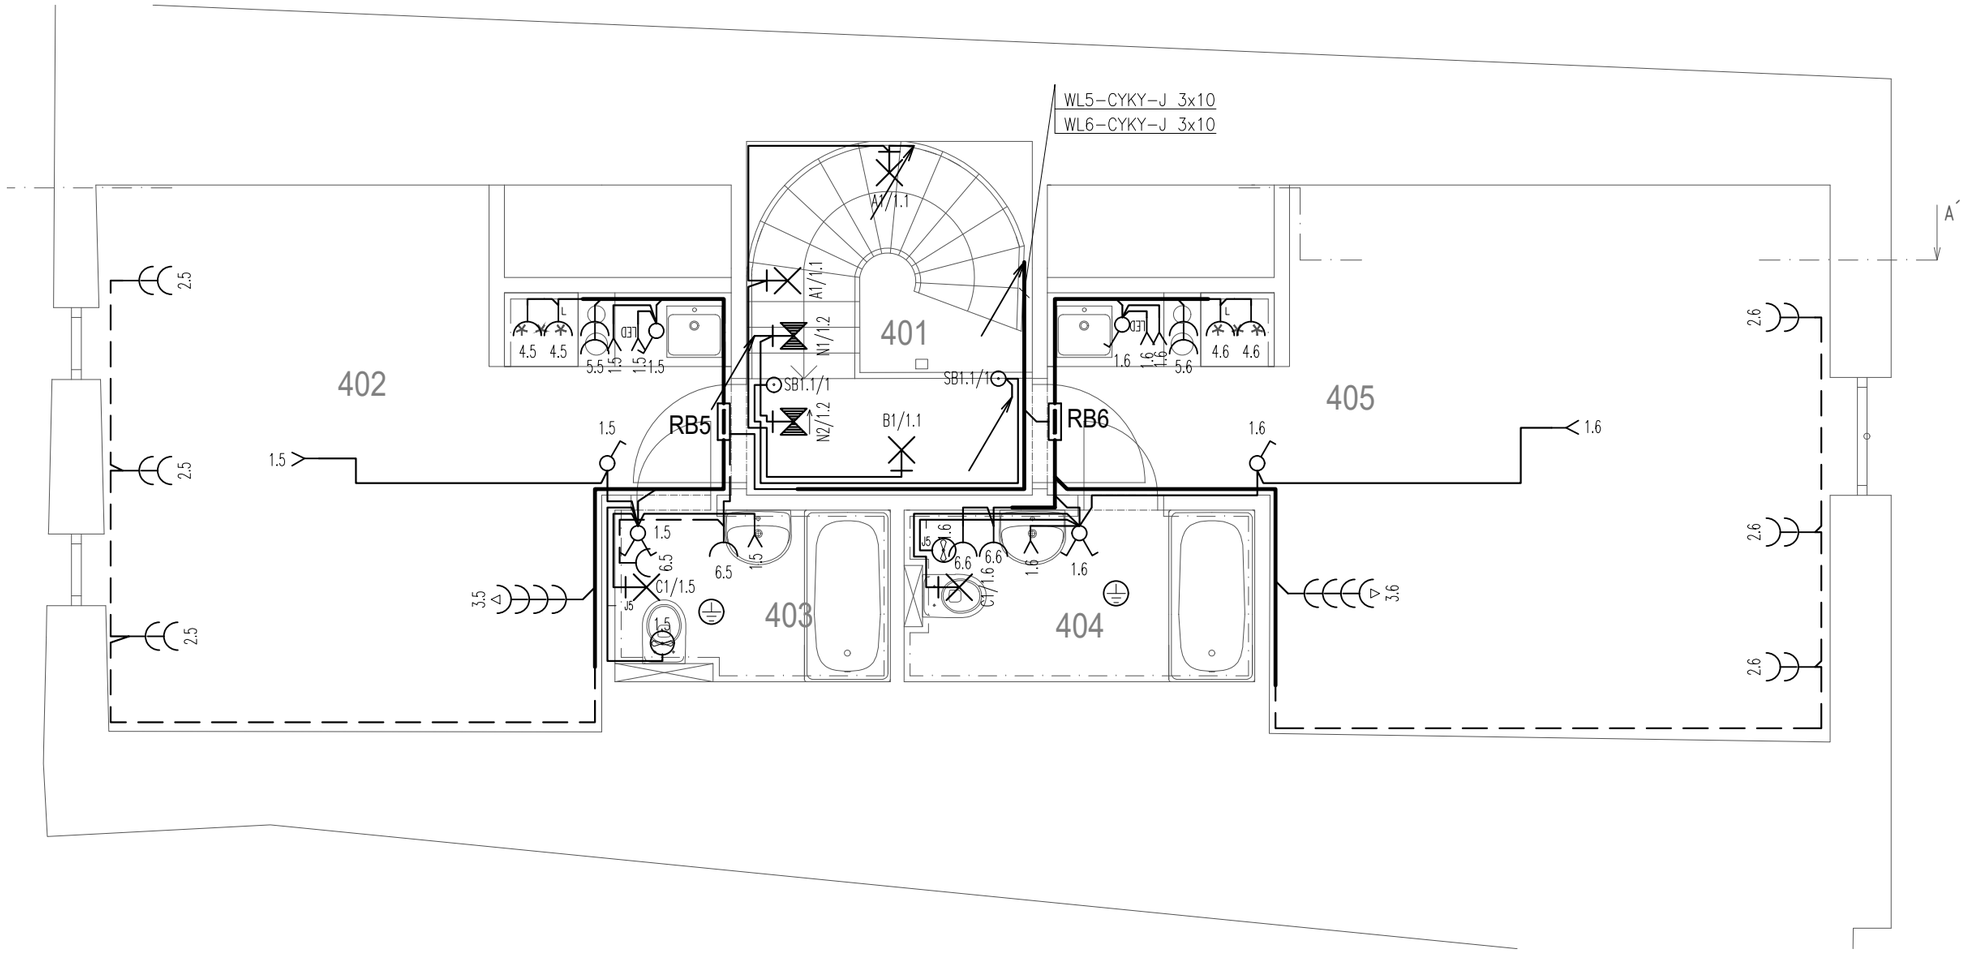


Poznámky:
- instalace bude uložena pod omítkou s krytím 15mm
- pro ukládání kabelů budou využity stávající kabelové trasy
- nové kabelové trasy vést v maximální možné míře v pásmu cca100mm u podlah
- v kuchyních osadit LED PÁSKY 2m/kuchyň + trafo

LEGENDA MÍSTNOSTÍ 4NP	
M.Č.	NÁZEV
401	CHODBA + SCHODIŠŤOVÝ PROSTOR
402	ATELIÉR
403	KOUPELNA
404	KOUPELNA
405	ATELIÉR

ROZVODNÁ SOUSTAVA: 3NPE AC 50Hz, 400V/TN–C–S
OCHRANA PROTI DOTYKU DLE ČSN 33 2000–4–41 ed.3 AUT. ODPOJENÍM V PŘÍPADĚ PORUCHY
DOPLŇKOVÁ OCHRANA DOPLŇUJÍCÍM POSPOJOVÁNÍM (čl.415.2)
DOPLŇKOVÁ OCHRANA PROUDOVÝM CHRÁNIČEM
DLE ČSN 332000–4–41 ed.3 PROVÉST OCHRANNÉ POSPOJOVÁNÍ (čl. 411.3.1.2)

VYPRACOVAL	ODP.PROJ.PROFESE	KONTROLOVAL	ODP.PROJ.STAVBY	ING. DANIEL HAJZLER PROJEKCE ELEKTRO
ing. D. Hajzler	ing. D. Hajzler	ing. D. Hajzler	ing. Věra Králová	SEDLIŠTĚ 31 570 01 LITOMYŠL

KRAJ:	OBEC: Pardubice		
INVESTOR: Rozvojový fond Pardubice a.s., třída Míru 90, Zelené Předměstí, 530 02 Pardubice			
Měšťanský dům - Kostelní 99 Stavební úpravy měšťanského domu - Kostelní 99 Silnoproud		FORMÁT	2A4
		DATUM	17.03.2026
		STUPEŇ	DPS
		MĚŘÍTKO	1:50
		ZAK.ČÍSLO: 406-25	
Elektroinstalace 4NP		ARCHIVNÍ ČÍSLO 35-020	Č.VÝKRESU D.1.2.5.5