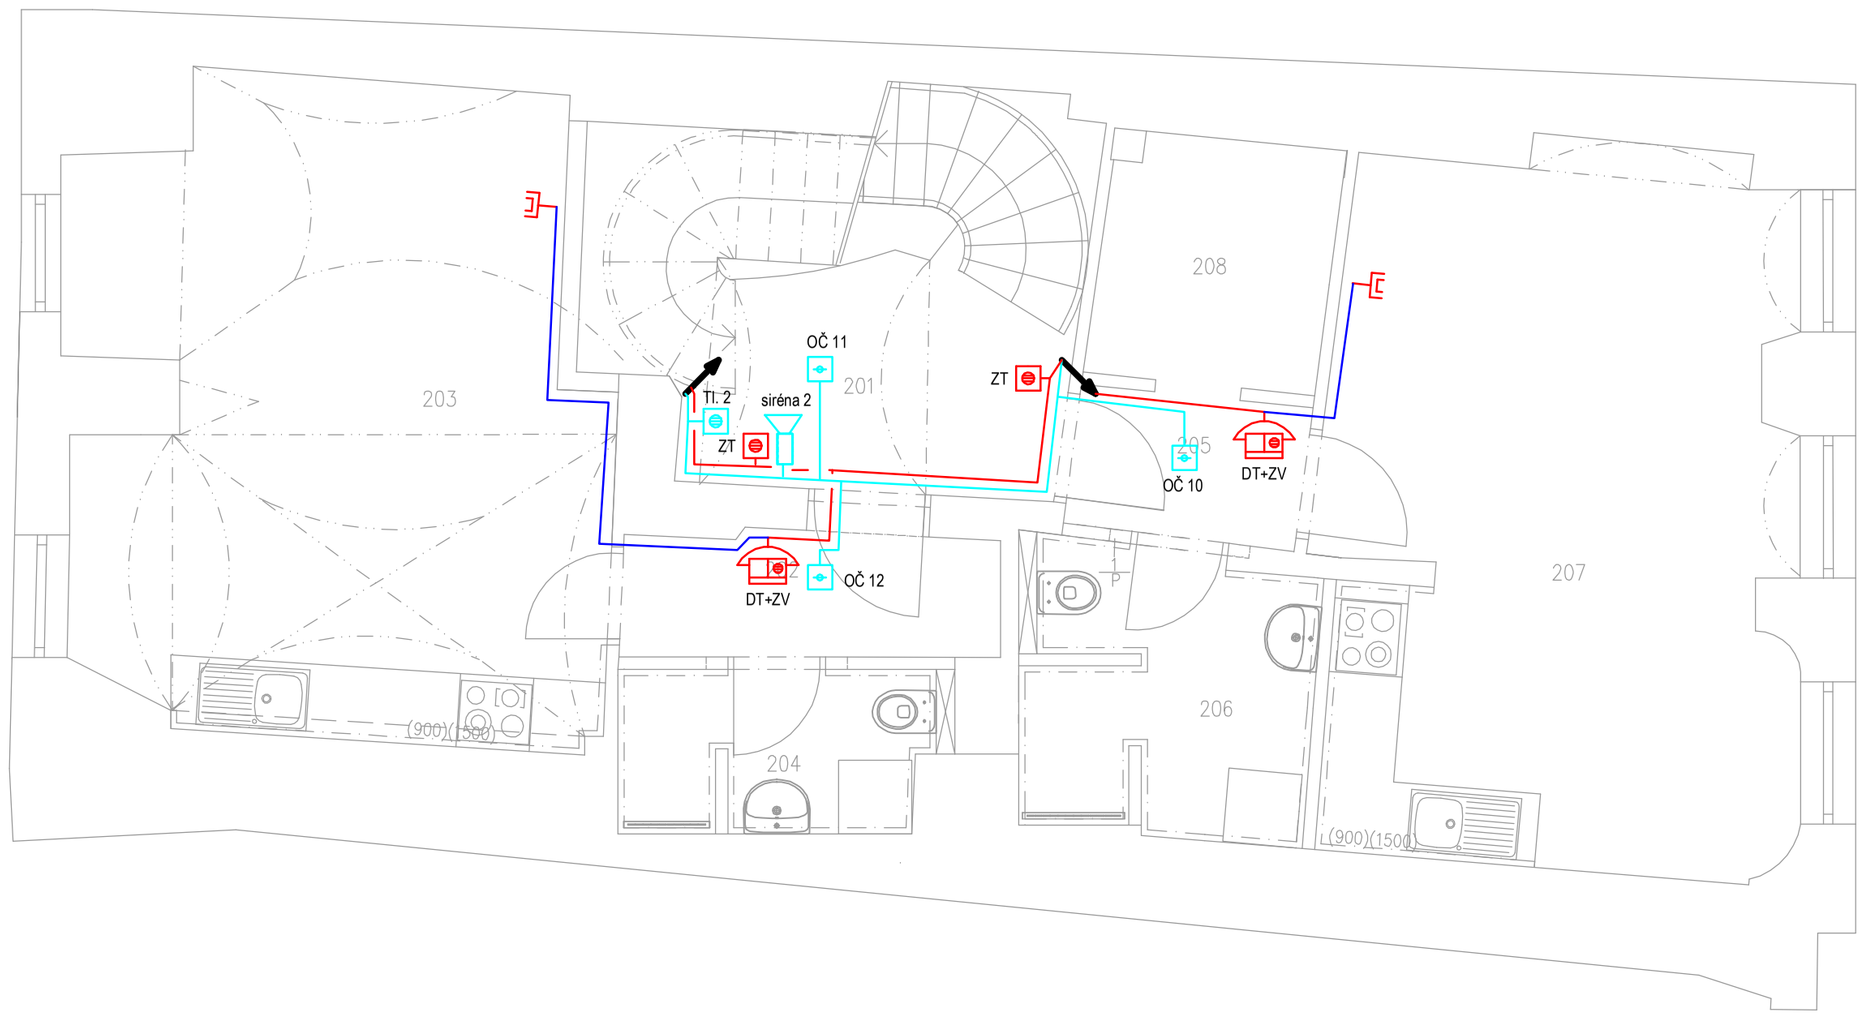


LEGENDA:

- vodič SYKFY 5x2x0,8 s funkční odolností
- 2x vodič UTP + mikrotrubička
- 1x vodič UTP + mikrotrubička
- ústředna EZS
- tlačítkový hlásič
- optokouřové čidlo
- siréna
- zásuvka DATA
- domovní audiotelefon
- zvonkové tlačítko
- zvonkové tablo

POZNÁMKA:
- projektová dokumentace je určena pro vydání stavebního povolení
- projektová dokumentace neslouží k provádění stavby
- pro provádění stavby je nutné předem konzultovat řešení s projektantem

CREOplan s.r.o.
17. listopadu 400, 530 02 Pardubice, IČO: 05209072, www.creoplan.cz, tel.: 776 532 378, email: info@creoplan.cz

DSP

VYPRACOVAL: Karel Sommer	KONTROLOVAL: Karel Sommer	AUTORIZOVAL: Ing. Petr Slouka	
INVESTOR: Rozvojový fond Pardubice a.s., třída Míru 90, Zelené Předměstí, 530 02 Pardubice		DATUM:	12/2025
KRAJ: Pardubický	OBEC: Pardubice	FORMÁT:	A2
STAVEBNÍ OBJEKT: Měšťanský dům - Kostelní 99		MĚŘÍTKO:	1:50
		STUPEŇ:	DSP
NÁZEV STAVBY: Stavební úpravy měšťanského domu - Kostelní 99		ČÍSLO ZAKÁZKY:	406-25
NÁZEV VÝKRESU: PŮDORYS 2.NP		ČÍSLO SOUPRAVY:	ČÍSLO VÝKRESU: D.1.2.6.3