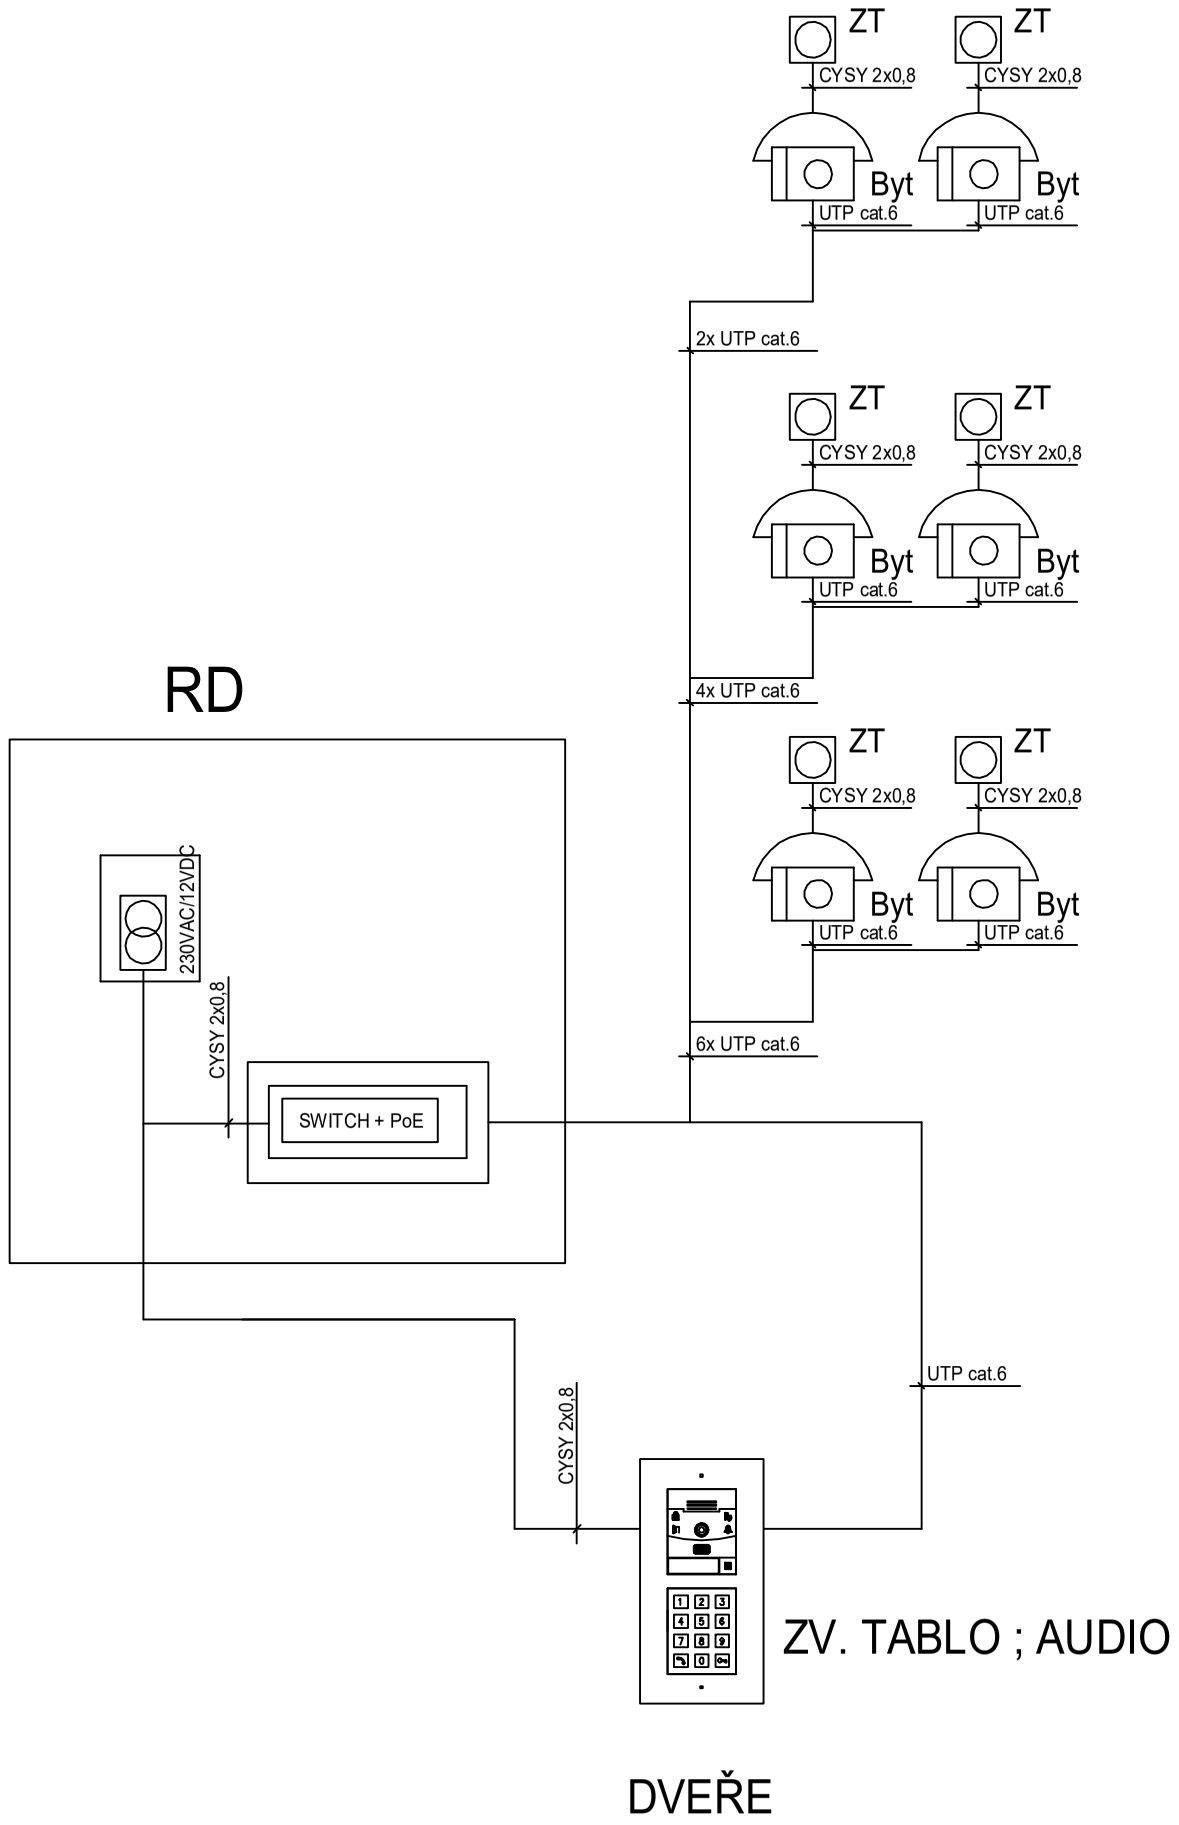



POZNÁMKA:
- projektová dokumentace je určena pro vydání stavebního povolení
- projektová dokumentace nesslouží k provádění stavby
- pro provádění stavby je nutné předem konzultovat řešení s projektantem

CREOplan s.r.o.

17. listopadu 400, 530 02 Pardubice, IČO: 05209072, www.creoplan.cz, tel.: 776 532 378, email: info@creoplan.cz

DSP

| | | | |
|---|---|---|---|
| VYPRACOVAL: Karel Sommer | KONTROLOVAL: Karel Sommer | AUTORIZOVAL: Ing. Petr Slouka | |
| INVESTOR: Rozvojový fond Pardubice a.s., třída Míru 90, Zelené Předměstí, 530 02 Pardubice | | DATUM: | 12/2025 |
| KRAJ: Pardubický | OBEC: Pardubice | FORMÁT: | A3 |
| STAVEBNÍ OBJEKT: Měšťanský dům - Kostelní 99 | | MĚŘÍTKO: | - |
| | | STUPEŇ: | DSP |
| NÁZEV STAVBY: Stavební úpravy měšťanského domu - Kostelní 99 | | ČÍSLO ZAKÁZKY: | 406-25 |
| | | ČÍSLO SOUPRAVY: | ČÍSLO VÝKRESU: D.1.2.6.7 |
| NÁZEV VÝKRESU: BLOKOVÉ SCHÉMA DT | | | |