


pohled severozápadní

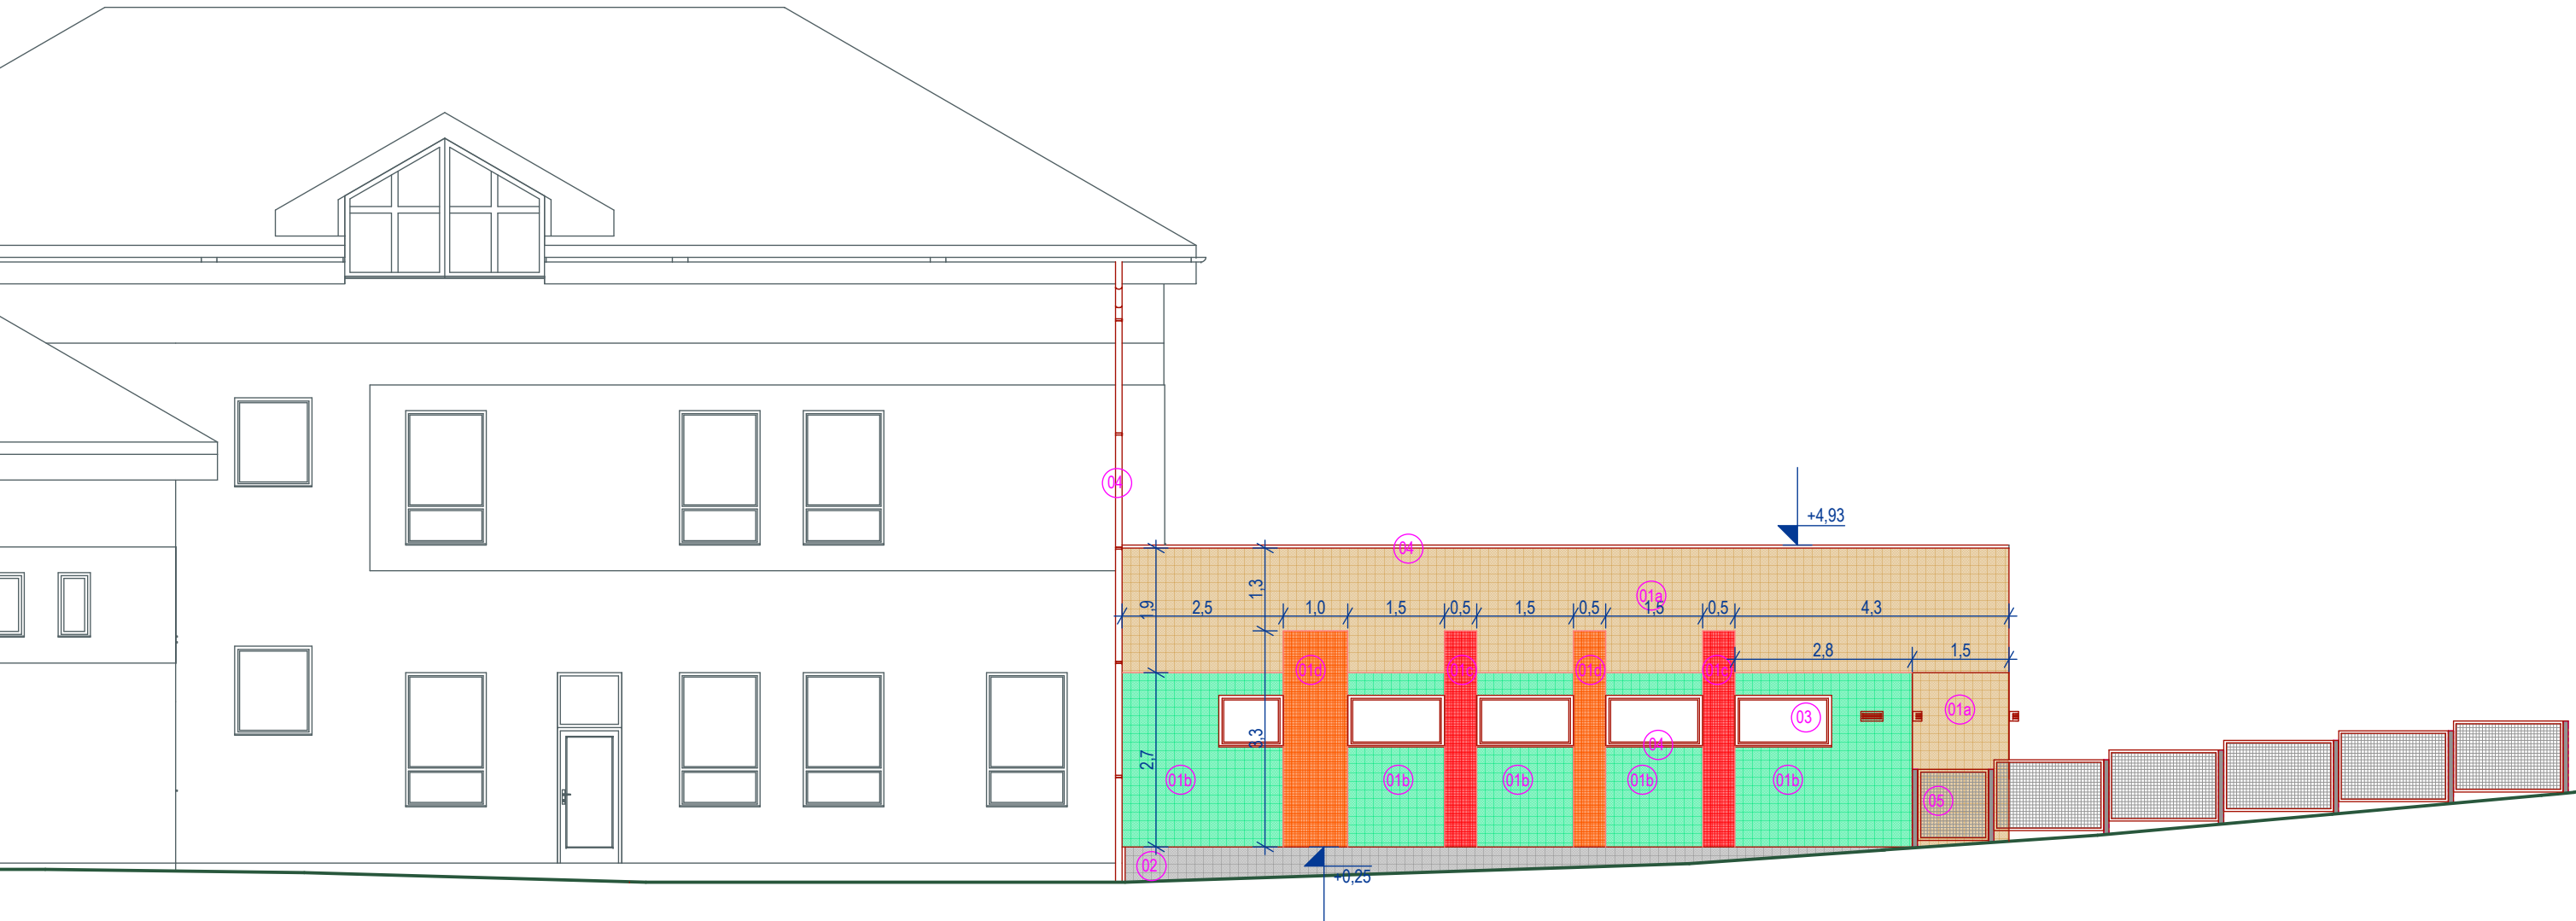

LEGENDA

- 01a silikonová probarvená omítka, zrnitost 1,5mm
- barva krémová, např. BAUMIT 0368

01b silikonová probarvená omítka, zrnitost 1,5mm
- barva světle modrozelená, např. BAUMIT 0996

01c silikonová probarvená omítka, zrnitost 1,5mm
- barva červená, např. BAUMIT 0511

01d silikonová probarvená omítka, zrnitost 1,5mm
- barva oranžová, např. BAUMIT 0461

02 soklová omítka
např. BAUMIT MOSAIK M327
- 03 okna a dveře
plastová, dezén dřeva dle oken na stávající budově

04 veškeré oplechování, žlaby a svody
oplastovaný plech, barva antracit

05 ocelové prvky
- pozink, výplň z pozink. tahokovu

kedDesign ARCHITEKTURA INTERIER DESIGN		VYPRACOVAL Ing. arch. Lukáš Krekán	
		Ing. arch. Lukáš Krekán, autorizovaný architekt IČ: 73180980 ČKA: 04 194 606 82 75 47 lukas.krekan@keddesign.cz www.keddesign.cz	
INVESTOR Obec Olbramice, Prostorná 132, Olbramice, 742 83 Klimkovice		STUPEŇ PD DPS	
NÁZEV AKCE PŘÍSTAVBA ZŠ A MŠ OLBRAMICE Olbramice, parc.č. 294, 297		MÍSTO Olbramice	
		STAVEBNÍ ÚŘAD Bílovec	
		DATUM 16.05.2018	
OBSAH VÝKRESU pohled severozápadní		MĚŘÍTKO 1:100	
		ČÍSLO VÝKRESU D1.1-12	