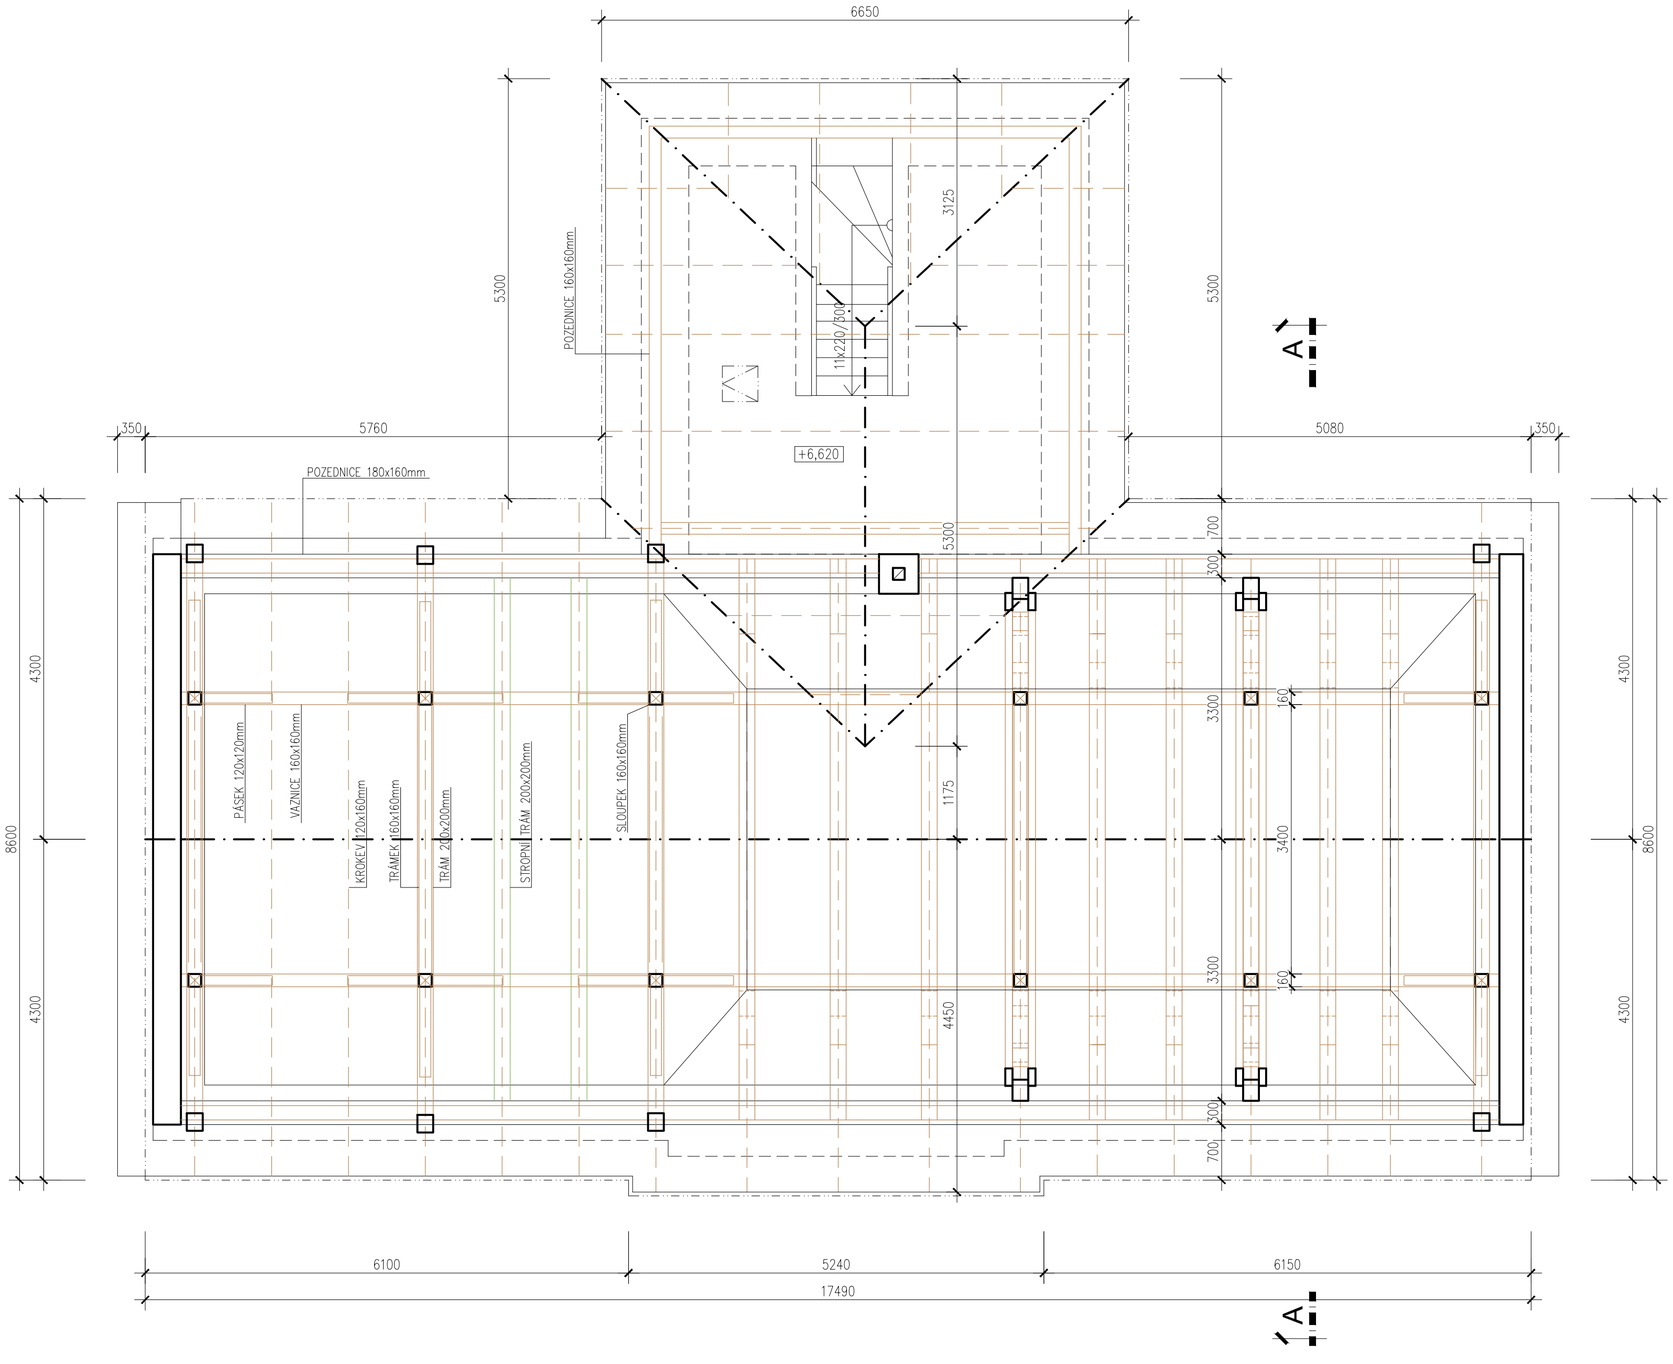

Zodpovědný projektant:	ING. OLDŘICH SLONEK	lejsková hana HANA LEJSKOVÁ Pod Resslem 1990/10, 434 01 Most IČO: 672 39 081 DIČ: CZ 7159262462 tel.: 776 355 586 e-mail: hlejskova@seznam.cz
Projektant:	LEJSKOVÁ HANA	
Kreslil:	LEJSKOVÁ HANA	
Kraj:	Ústecký	
Stavebník:	Obec Bitozeves, č. p. 50, 44001 Bitozeves	
Akce :	OBJEKT OBČANSKÉ VYBAVENOSTI č.p. 50 440 01 BITOZEVES	Datum : 07/2021 Stupeň : zaměření Číslo zak. : 03/04/2021 Formát : 6/A4
Výkres:	KROV Pasport stavby	Měřítko : 1:50 Č.výkresu : D.1.1b)–05