




POHLED SEVEROZÁPADNÍ

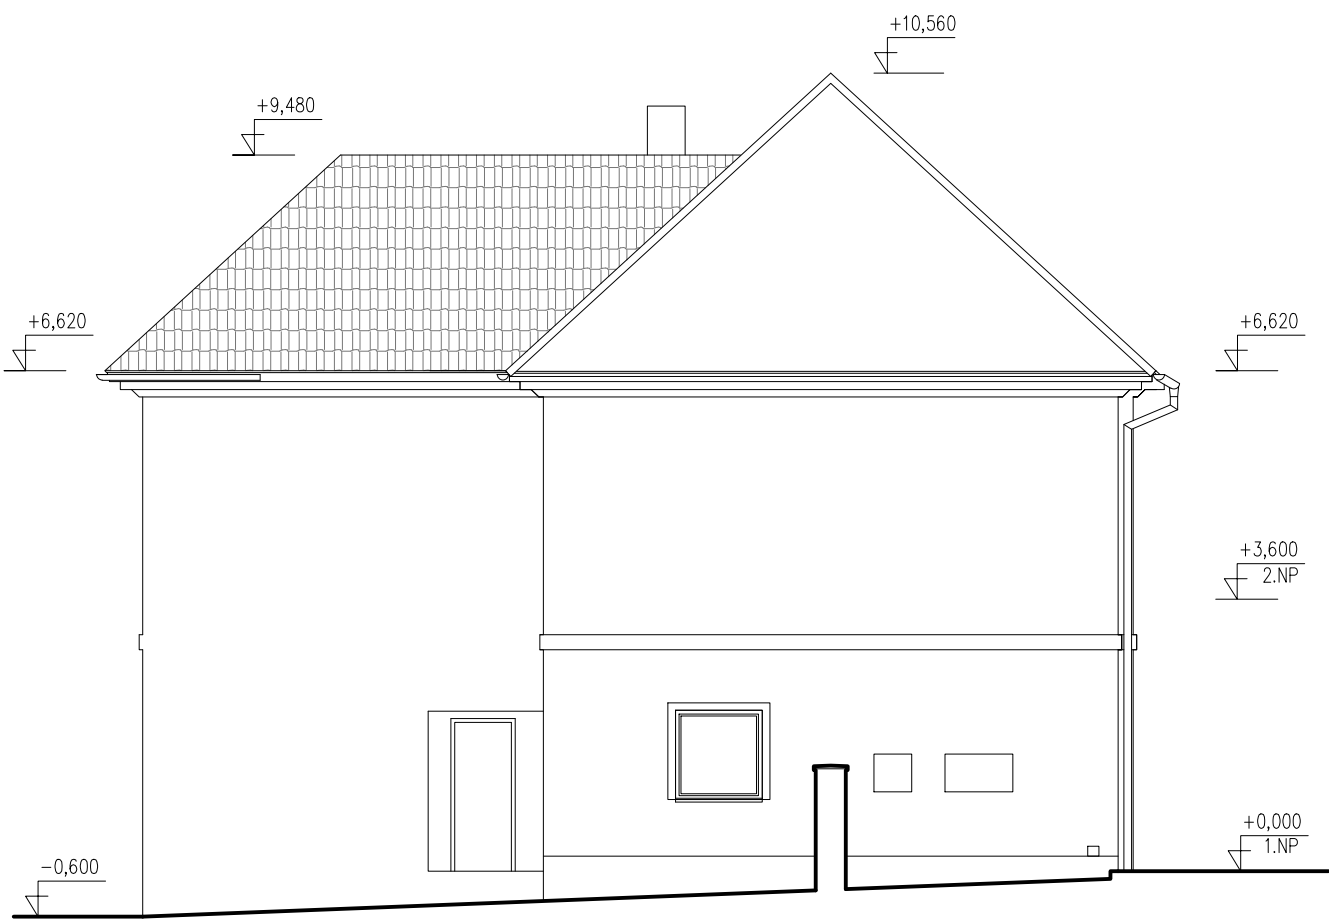



POHLED SEVEROVÝCHODNÍ

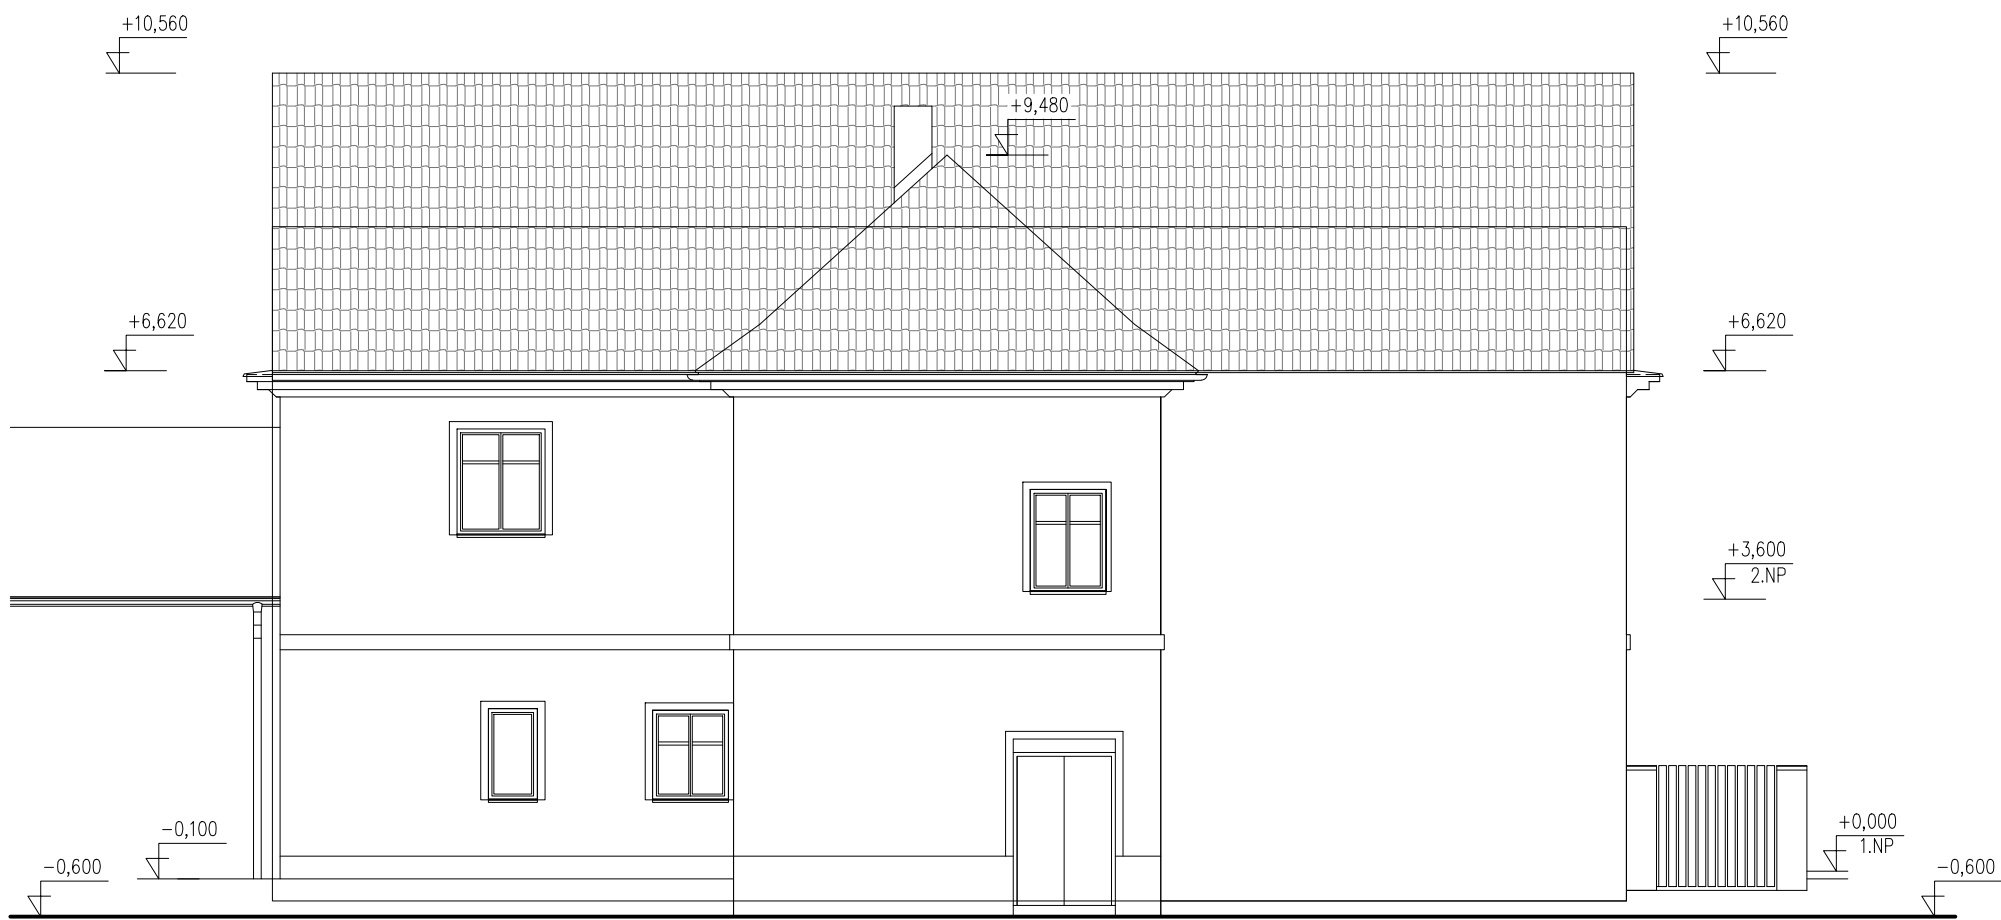

POHLED JIHOVÝCHODNÍ

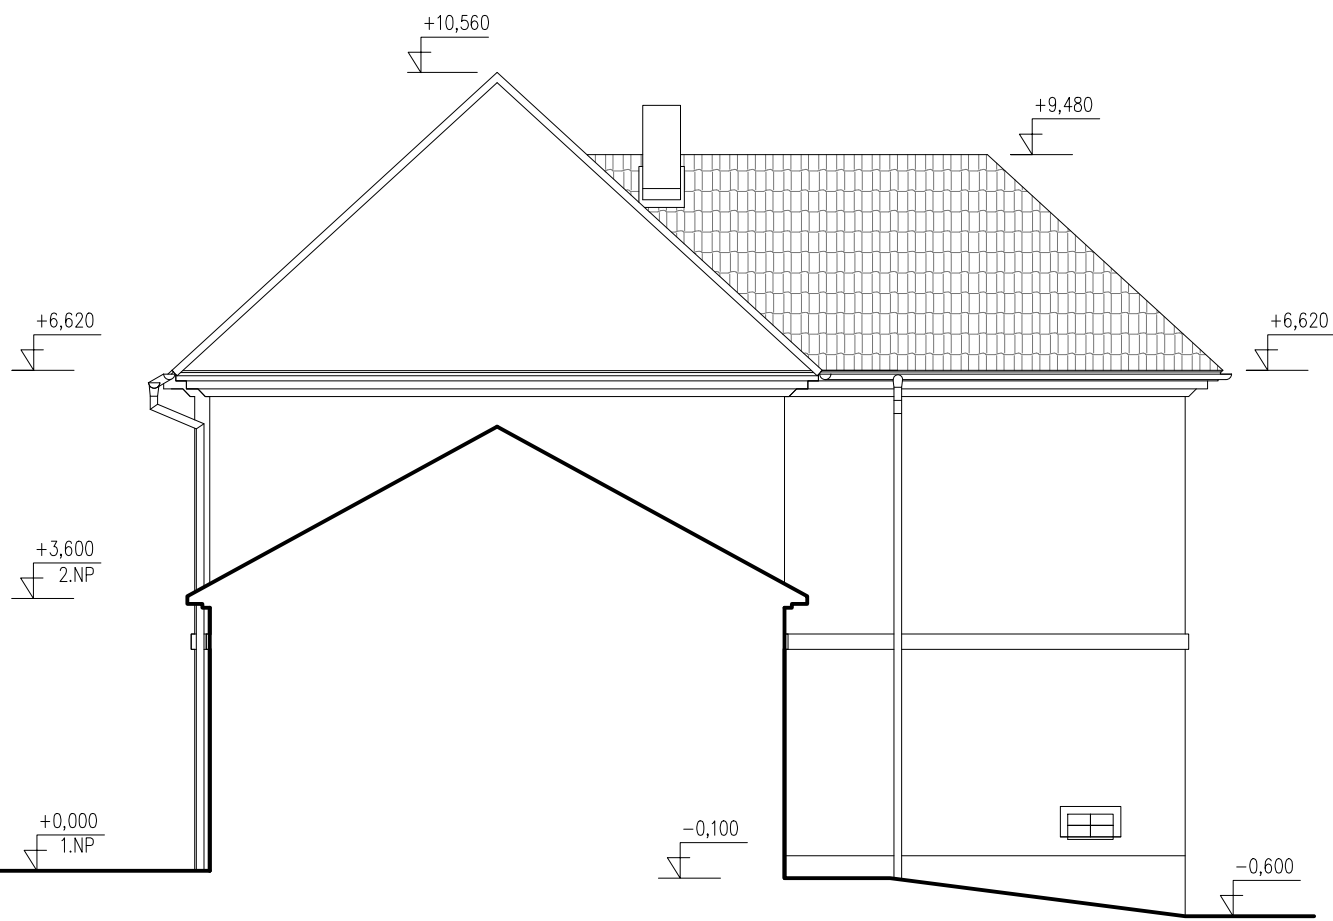

POHLED JIHOZÁPADNÍ

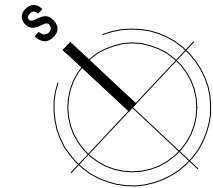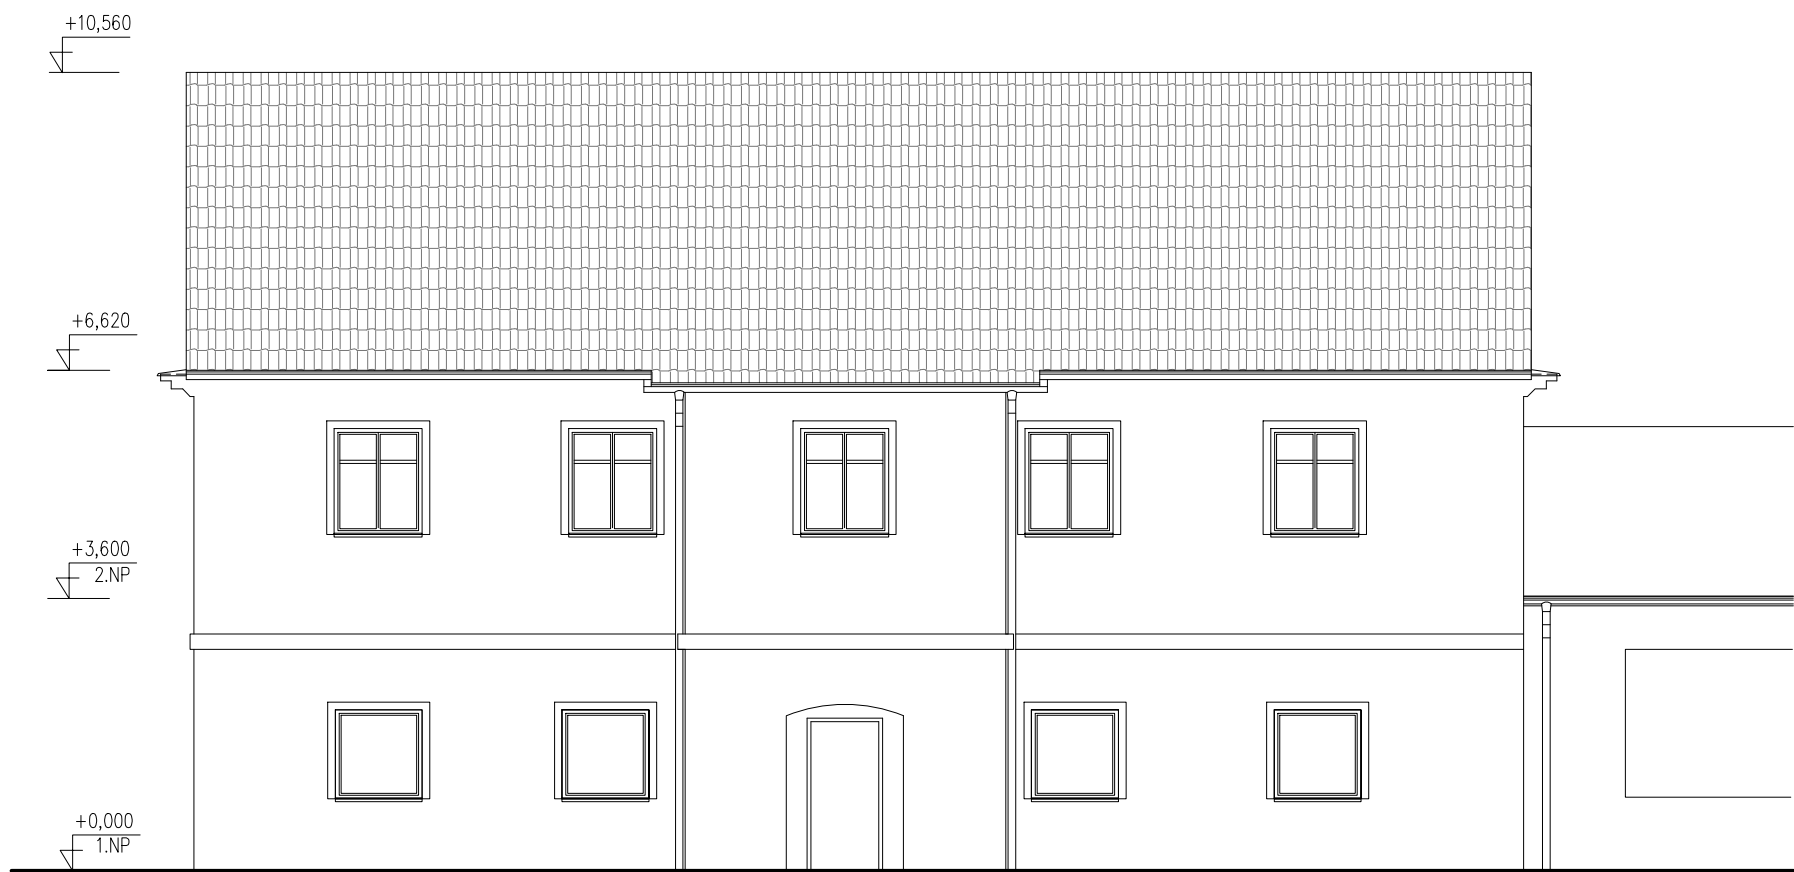

Zodpovědný projektant:		ING. OLDŘICH SLONEK		lejsková@hana HANA LEJSKOVÁ Pod Resslem 1990/10, 434 01 Most IČO: 672 39 081 DIČ: CZ 7159262462 tel.: 776 355 586 e-mail: hlejskova@seznam.cz
Projektant:		LEJSKOVÁ HANA		
Kreslil:		LEJSKOVÁ HANA		
Kraj:		Ústecký		
Stavebník:		Obec Bitoveves, č. p. 50, 44001 Bitoveves		
Akce : OBJEKT OBČANSKÉ VYBAVENOSTI č.p. 50 440 01 BITOVEVES				Datum : 07/2021
				Stupeň : zaměření
				Číslo zak. : 03/04/2021
				Formát : 2/A4
Výkres: POHLEDY Pasport stavby				Měřítko : 1:100
				Č.výkresu : D.1.1b)–07