



Datum 29.05.2022


Verze SCIA Engineer 19.1.4034

Projekt Zimní stadion Havlíčkův Brod
Část D. 1. 2. . Stavebně-konstrukční část
Popis Ocelová konstrukce střechy
Národní norma EC - EN
Autor Ing Miroslav Sommer, Ing. Vojtěch Horský



Projekt OKV s.r.o.
Na Valech 3523
580 01 Havlíčkův Brod
office@projekt-okv.cz

1. Výpočtový model

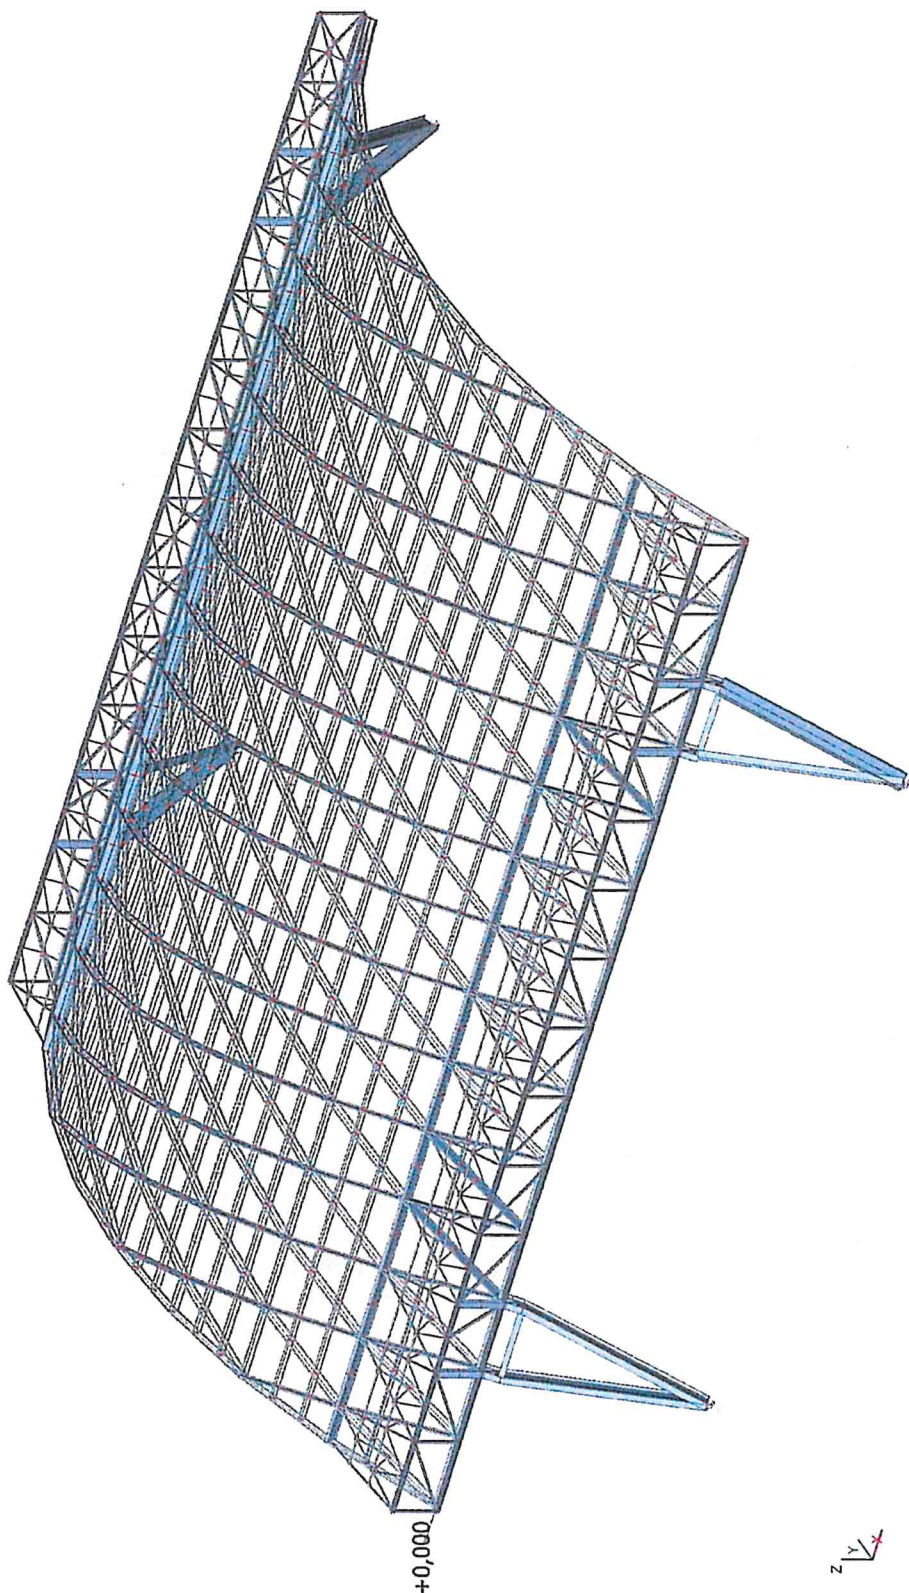

X – 56 000 mm

Y – 46 000 mm

Z – 17 000 mm



Datum 29.05.2022

Verze SCIA Engineer 19.1.4034

Projekt

Část

Popis

Národní norma

Autor

Zimní stadion Havlíčkův Brod

D. 1. 2. . Stavebně-konstrukční část

Ocelová konstrukce střechy

EC - EN

Ing Miroslav Sommer, Ing. Vojtěch Horský




Projekt OKV s.r.o.

Na Valech 3523

580 01 Havlíčkův Brod

office@projekt-okv.cz

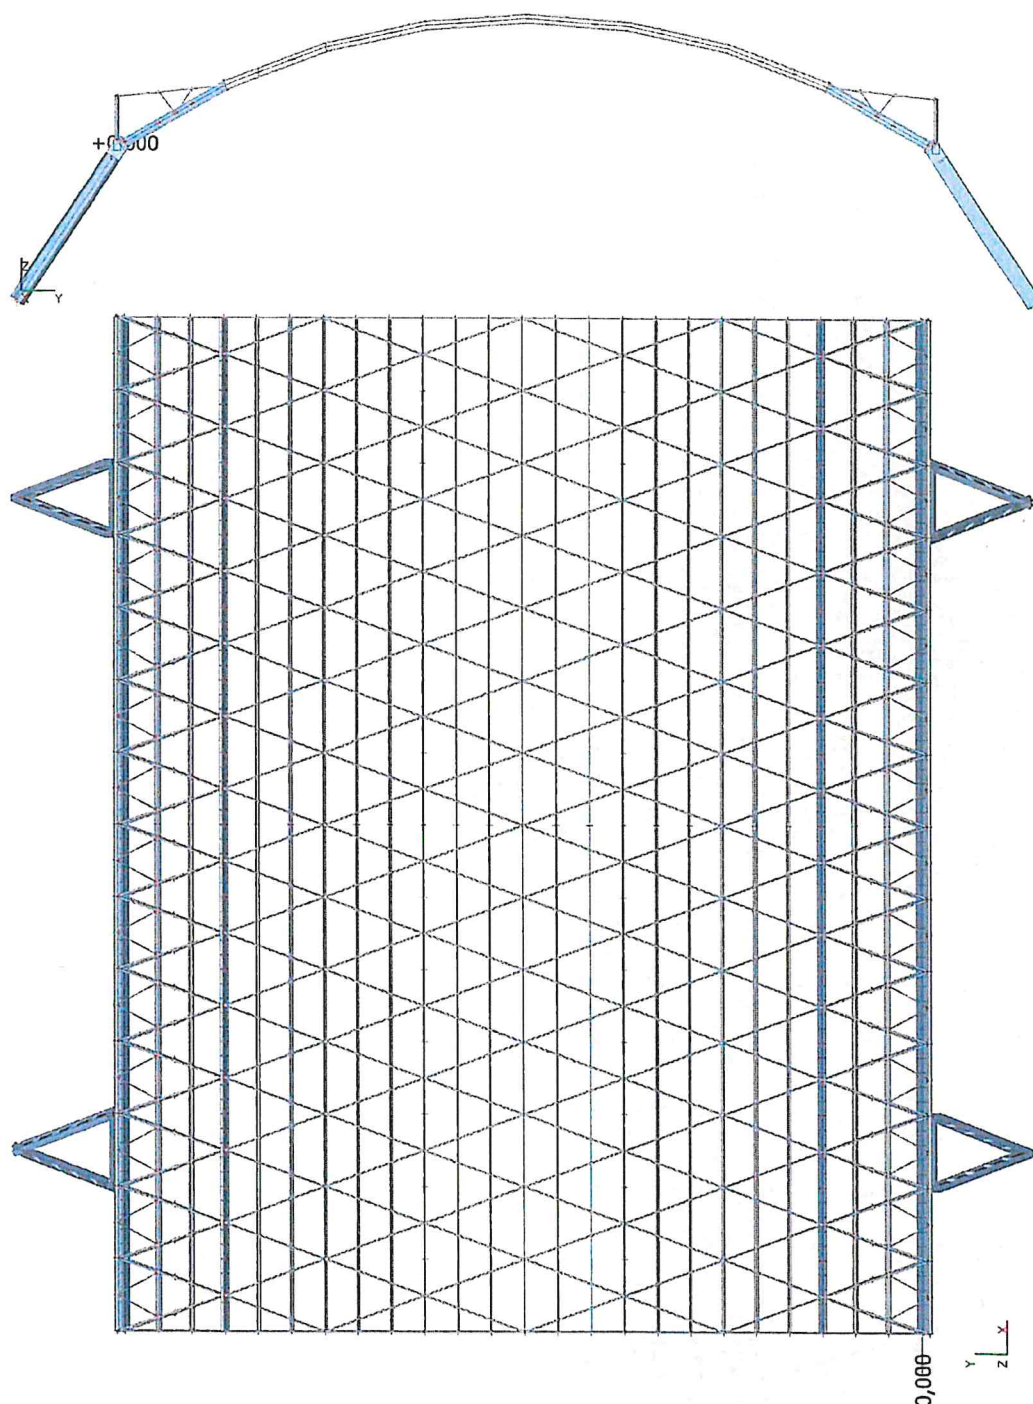

Součástí střešní konstrukce jsou dvě křídla nad tribunami v ose Y