
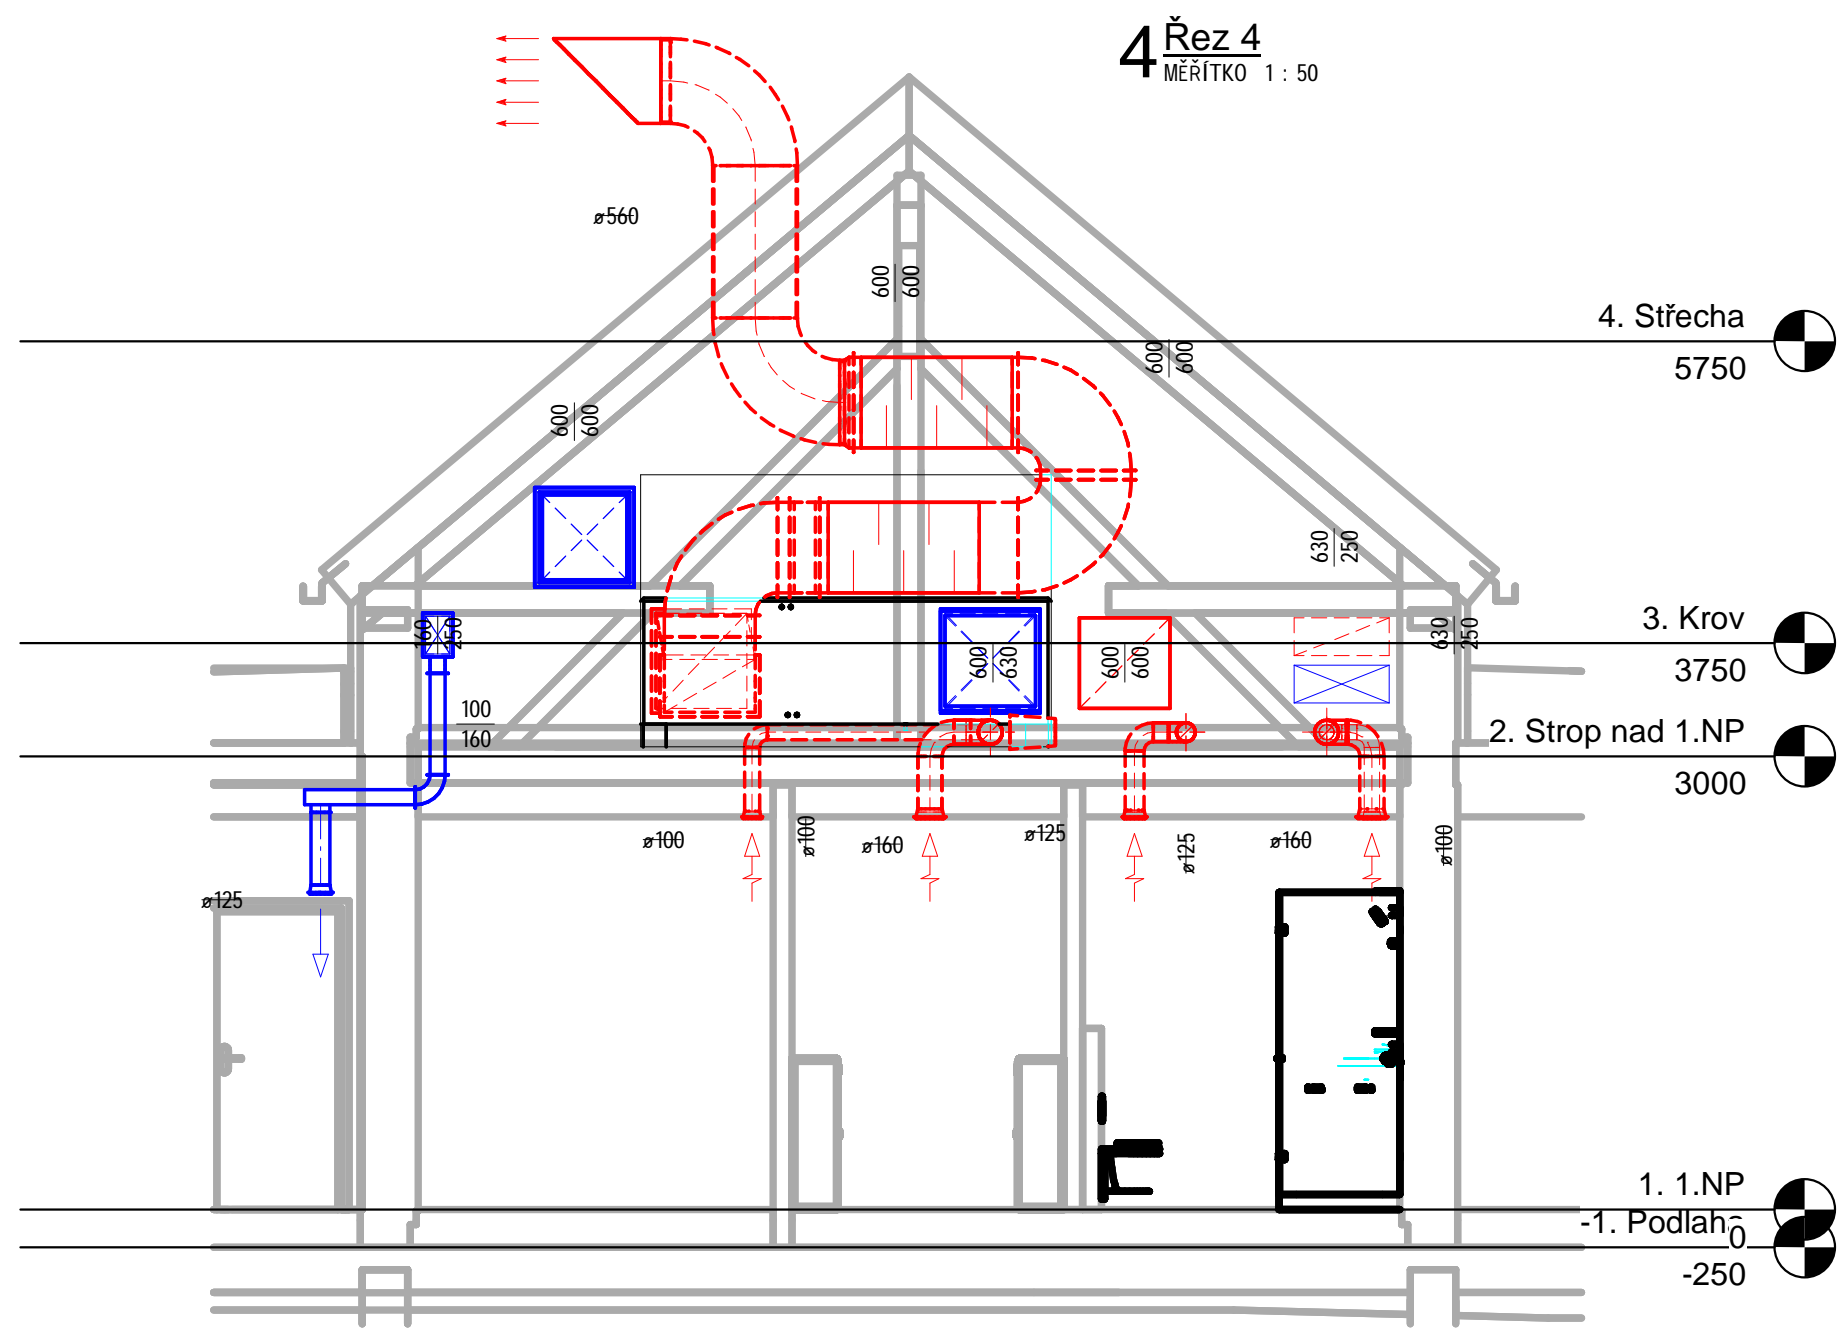


1. Řez 1
MĚRÍTKO 1 : 50

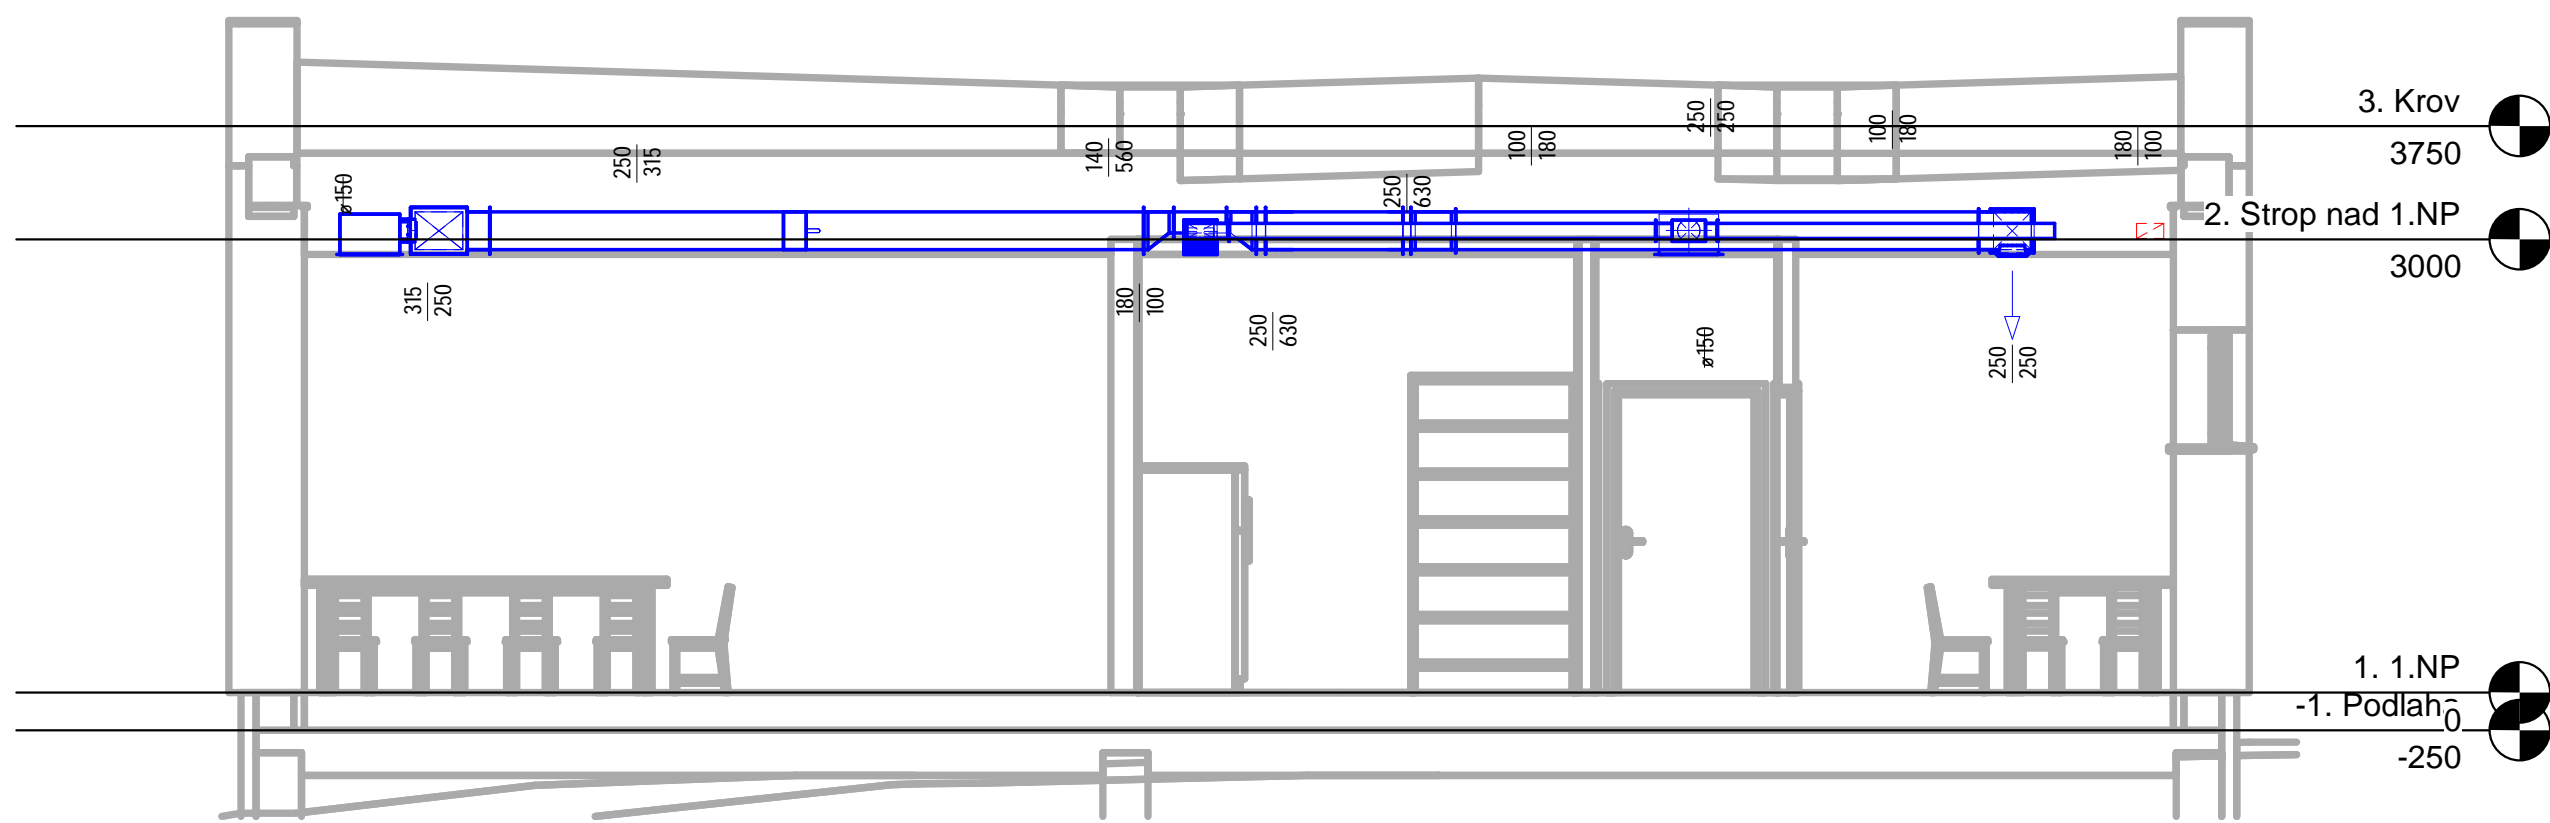

PŘED ZAPOČETÍM VŠEKÝCH PRACÍ JE POTŘEBA ZAMĚŘIT SKUTEČNÝ STAV !!!
TENTO VÝKRES PODLEHÁ OCHRANĚ DLE PŘÍSLUŠNÝCH USTANOVENÍ
AUTORSKEHO
ZÁKONA. KOPÍROVÁNÍ A PUBLIKOVÁNÍ BEZ SOUHLASU AUTORA JE
ZAKÁZANO !!!

ZPRACOVATEL
PROforTECH
Zámecká 267
391 37 Chotoviny
Tel/fax: +420 602 464 335
mail: projekce@energostar.cz
www.energostar.cz

PROforTECH

Dětská skupina Orlík nad
Vltavou

VZDUCHOTECHNIKA

KRESIL Ing. Kulveit Pavel	ZODPOVĚDNÝ PROJEKTANT Ing. Kulveit Pavel	AUTORIZOVANÝ PROJEKTANT Ing. Hušák Jan
------------------------------	---	---

Situace VZT Řezy

PRŮJEM 10x44 (A1)	MĚRÍTKO 1 : 50	DATA 07.11.2023	Z ZDE ZADEJTE ČÍSLO PROJEKTU	Č. VÝKRESU 05
----------------------	-------------------	--------------------	--	------------------