


POD POSTON[>]

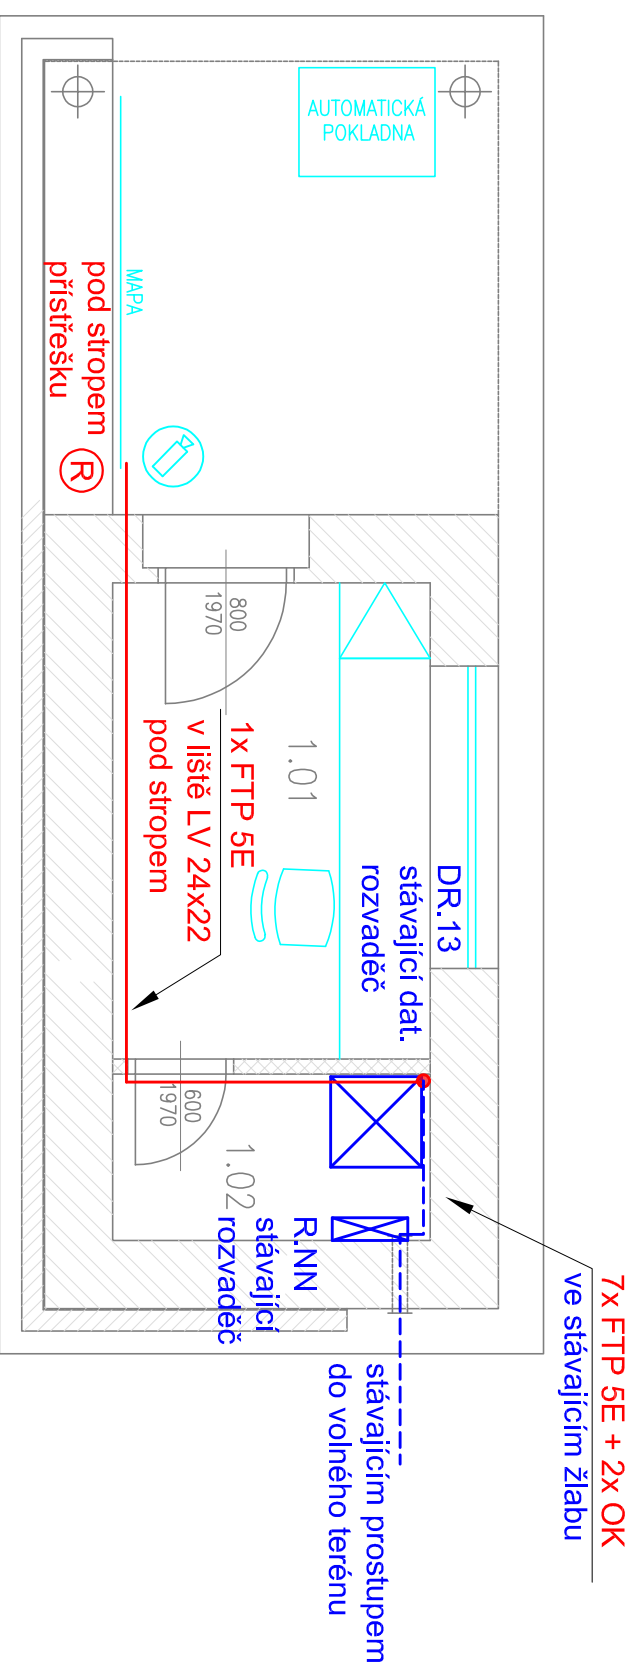

Před instalací nových kabelů v objektech obsluhy parkoviště budou demontovány stávající kabely rušeného kamerového systému.

**Dodávka a instalace kamer není součástí řešení.
Přídorysy jsou zakresleny orientačně, nelze použít k odměřování.**

PROJEKTANT	KRESLIL	KONTROLOVAL
Kořítněk	Kořítněk	Ing. Krizán
INVESTOR	Českokrumlovský rozvojový fond, s.r.o.	
MÍSTO STAVBY	Český Krumlov	
STAVBA:	REKONSTRUKCE KAMEROVÉHO SYSTÉMU PARKOVIŠŤ ČKRF - POD POŠTOU	
NÁZEV VÝKRESU	OBJEKT OBSLUHY PARKOVIŠTĚ, PŮDORYS	
ČÍSLO KOPIE	ČÍSLO VÝKRESU	04