


Zásadhy do stávajících stožárů VO

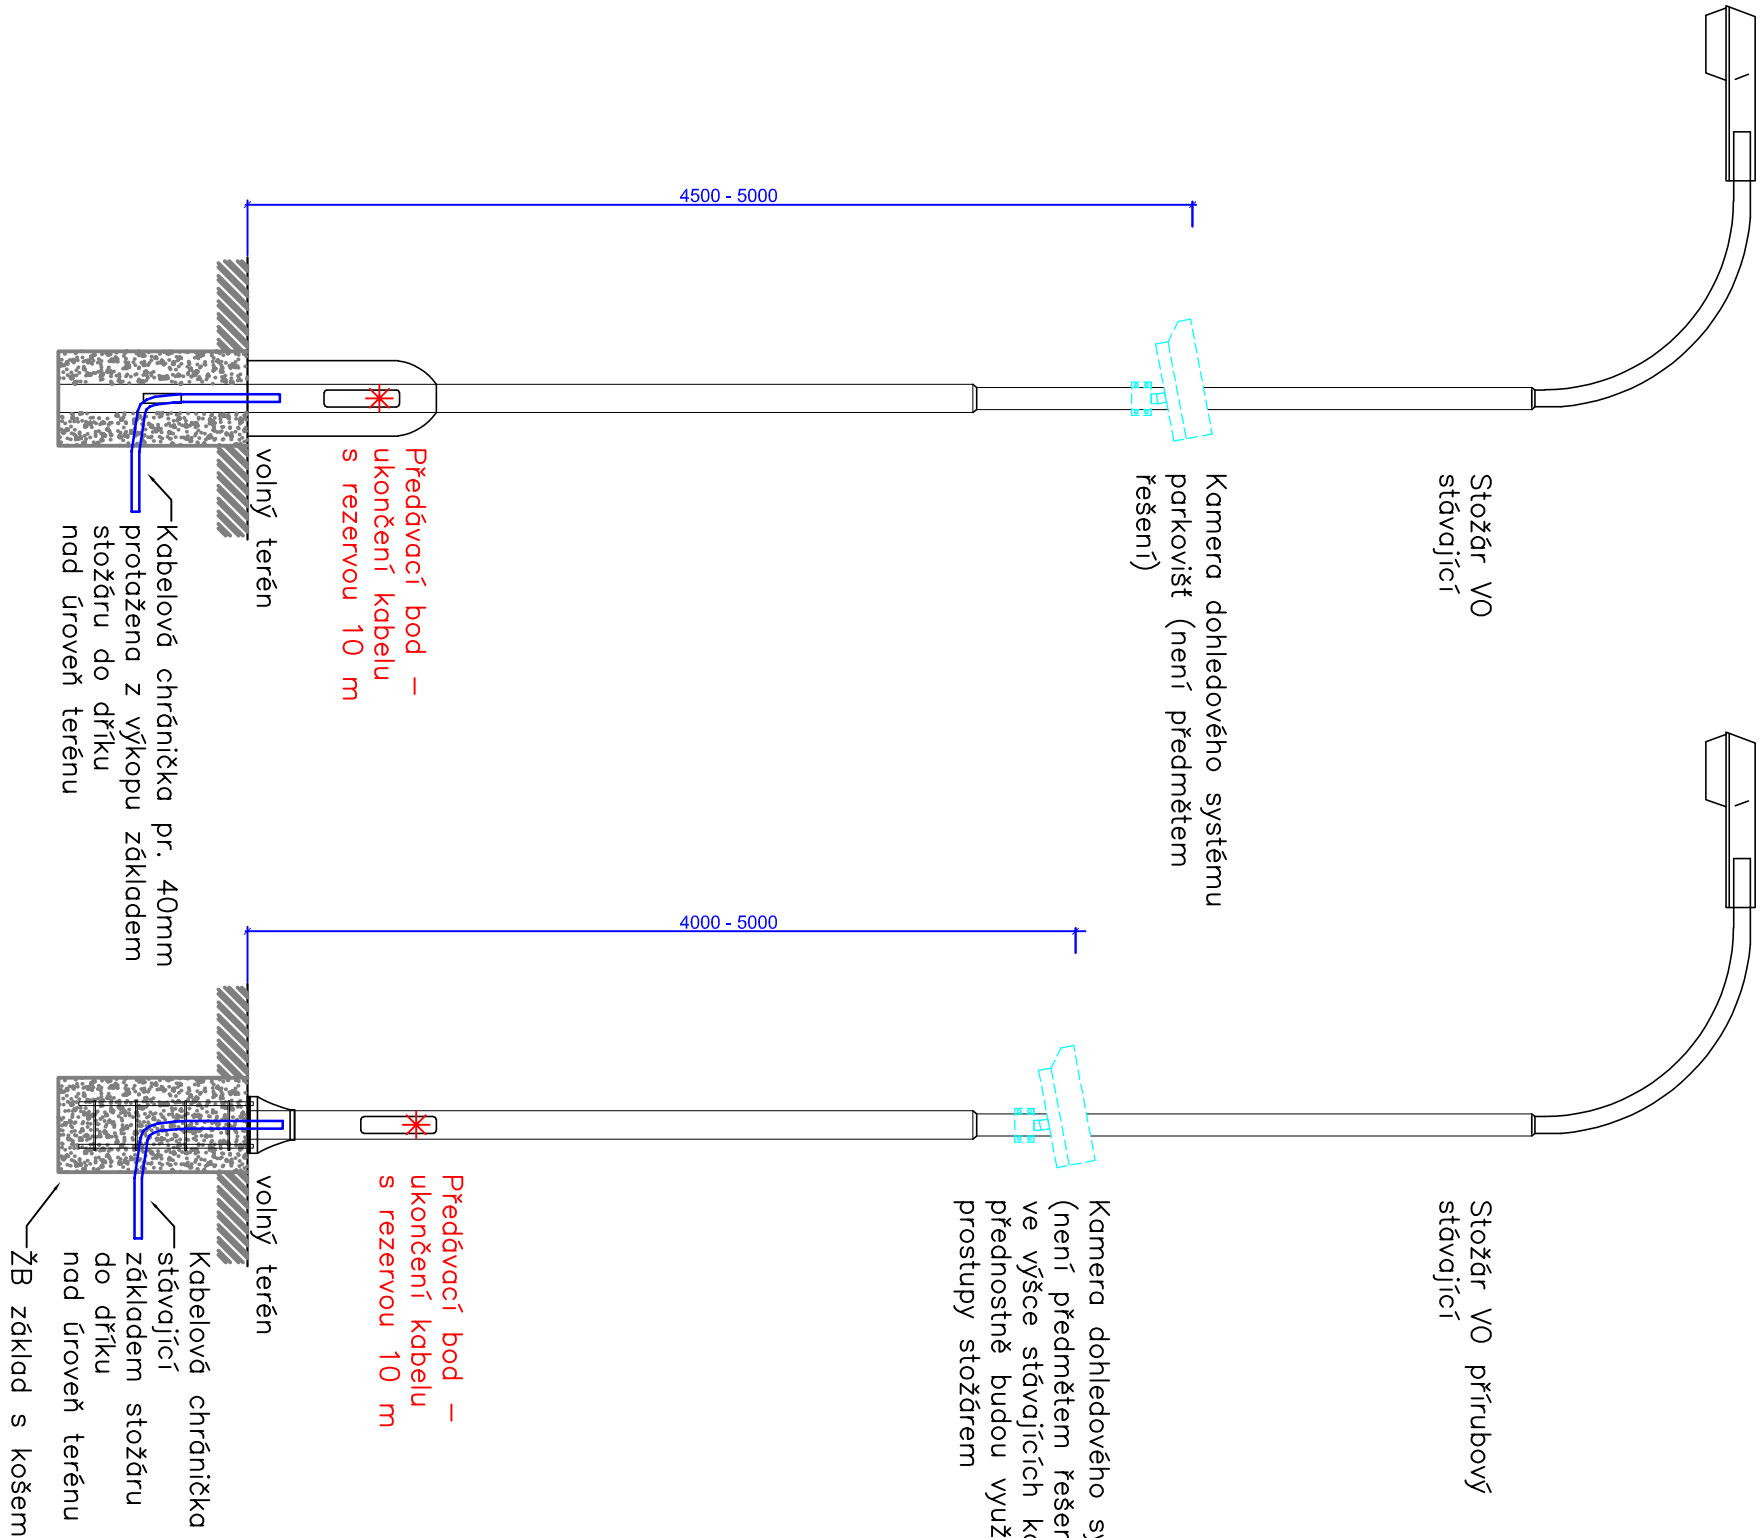

Kamera dohledového systému parkovišť (není předmětem řešení) ve výšce stávajících kamer – přednostně budou využity stávající prostory stožárem

PŘEDÁVACÍM BODEM – MÍSTEM UKONČENÍ KABELOVÉ PŘÍPRAVENOSTI JE DŘÍK STOŽÁRU V MÍSTĚ DVÍŘEK, S PONECHANOU REZERVOU 10m KABELU.

PROJEKTANT	KRESLIL	KONTROLOVAL	SITEL, spol. s r.o. Nad Elektrickou 1526/45 106 207 Praha 10 tel. 257 156 111 ISO 9001:2015 BUREAU VERITAS Certification DNV-GL Information Security ISO/IEC 27001	
Kořínek	Kořínek	Ing. Křižan	FORMAT	2xA4
INVESTOR	Českokrumlovský rozvojový fond, s.r.o.		DATUM	06/2023
MÍSTO STAVBY	Český Krumlov		ÚČEL	PDPS
STAVBA:			MĚŘITKO	-- --
REKONSTRUKCE KAMEROVÉHO SYSTÉMU PARKOVIŠŤ ČKRF - POD POŠTOU			Č.ZAKÁZKY	220 000 059
			Č.ARCHIVNÍ	220 000 059
NÁZEV VÝKRESU	STOŽÁRY PRO KAMEROVÝ SYSTÉM		ČÍSLO KOPIE	ČÍSLO VÝKRESU
				07