



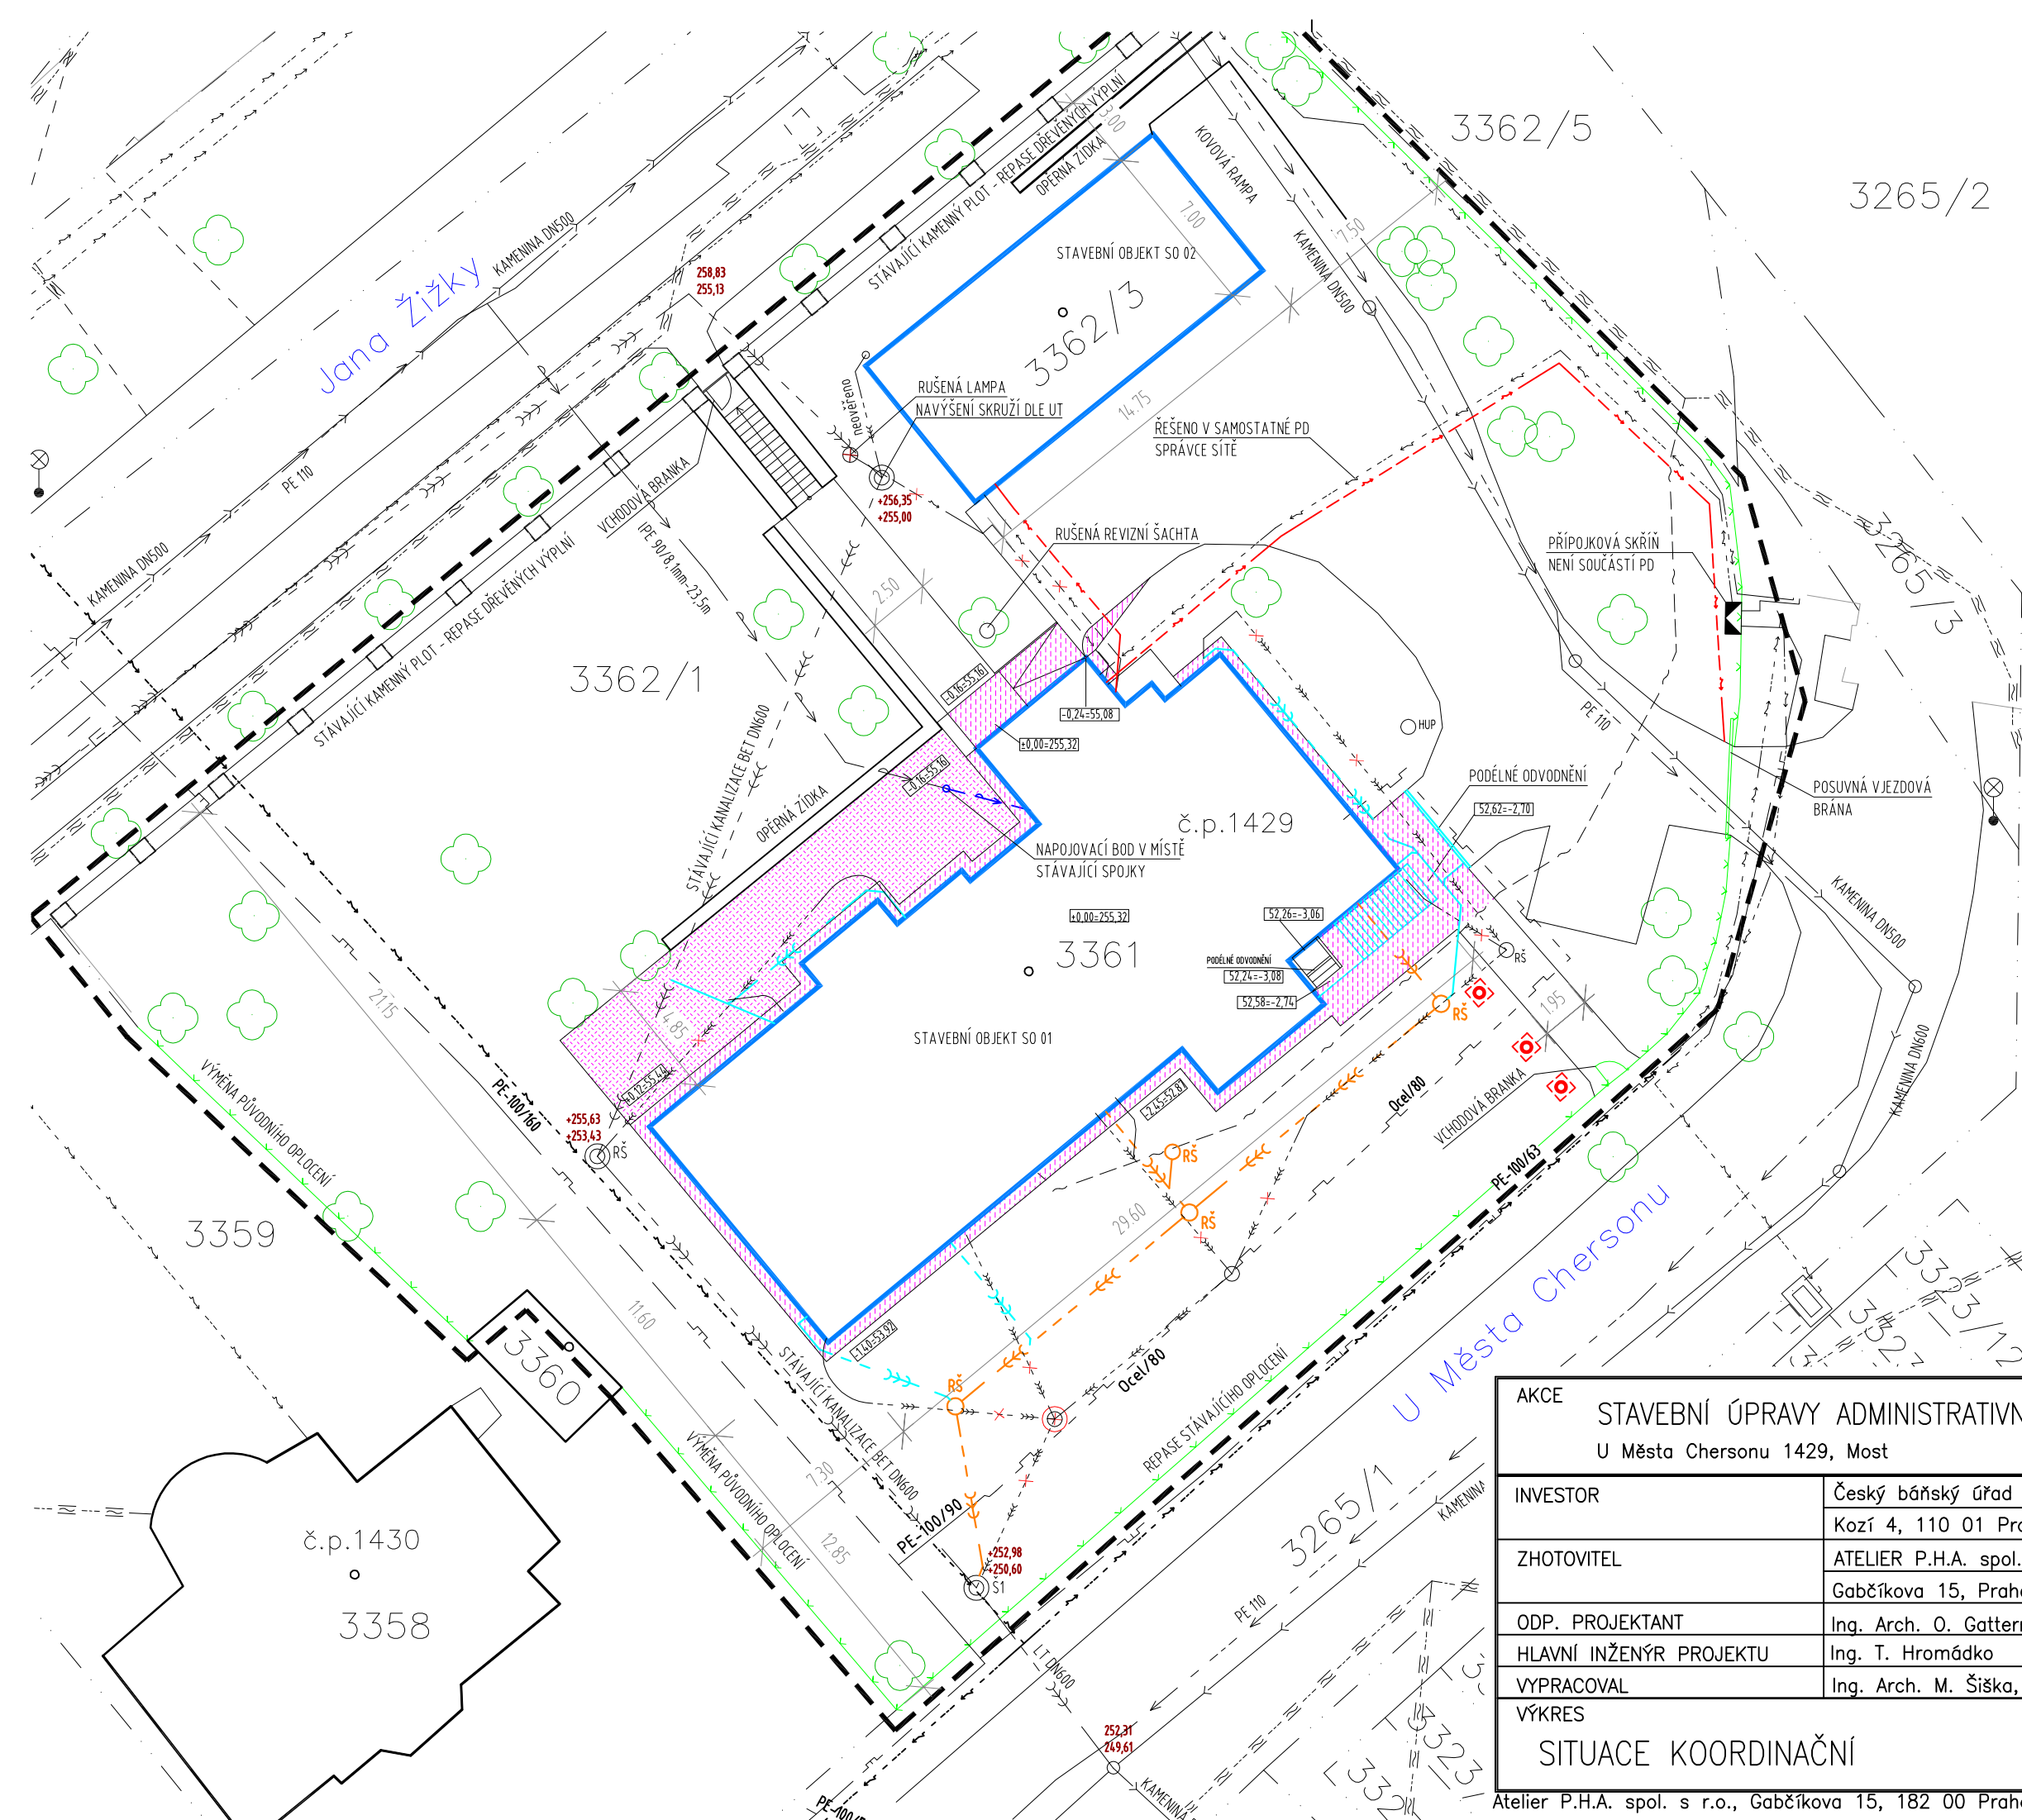

LEGENDA	
	hranice dotčeného území
	dotčené objekty
	oplocení pozemku - drátěný plot
	katastrální hranice parcel
	ocelový stožár vč. betonového základu
	původní dřeviny vysázené v rostlém terénu
	rušený původní prvek
	zpevněná plocha - mlatový povrch
	zpevněná plocha - betonová dlažba
	zpevněná plocha - betonový povrch

STÁVAJÍCÍ SÍTĚ	
	vodovod - uliční řád
	vodovodní přípojka
	kanalizace - uliční řád
	kanalizace - odpojený uliční řád
část na řešeném pozemku bude nově využita pro areálový rozvod	
	kanalizace - areálový rozvod, rušený
poloha areálové kanalizace převzata z archivní PD (bez záruky, neověřeno)	
	silové vedení - NN
	sdělovací vedení 02 - uliční rozvod
	sdělovací vedení 02 - přípojka
	plynovod - uliční řád
	plynovodní přípojka

NOVĚ NAVRŽENÉ SÍTĚ	
	vodovodní přípojka
	kanalizace splašková - areálový rozvod
	kanalizace dešťová - areálový rozvod
	silové vedení - NN - areálový rozvod

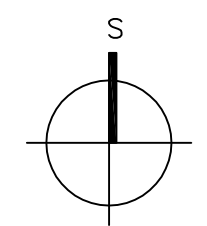

AKCE		ATELIER	
STAVEBNÍ ÚPRAVY ADMINISTRATIVNÍ BUDOVY OBÚ		P.H.A.	
U Města Chersonu 1429, Most			
INVESTOR	Český báňský úřad	Č.ZAK.	1002
	Kozí 4, 110 01 Praha 1–Staré Město	STUPEŇ	DPS
ZHOTOVITEL	ATELIER P.H.A. spol. s r.o.	MĚŘITKO	1:250
	Gabčíkova 15, Praha 8, 182 00	DATUM	03/2015
ODP. PROJEKTANT	Ing. Arch. O. Gattermayer	FORMÁT	2x A4
HLAVNÍ INŽENÝR PROJEKTU	Ing. T. Hromádka	ČÁST	
VYPRACOVAL	Ing. Arch. M. Šiška, Ing. M. Ječná	C – SITUAČNÍ VÝKRESY	
VÝKRES			Č.V.
SITUACE KOORDINAČNÍ			C.3