
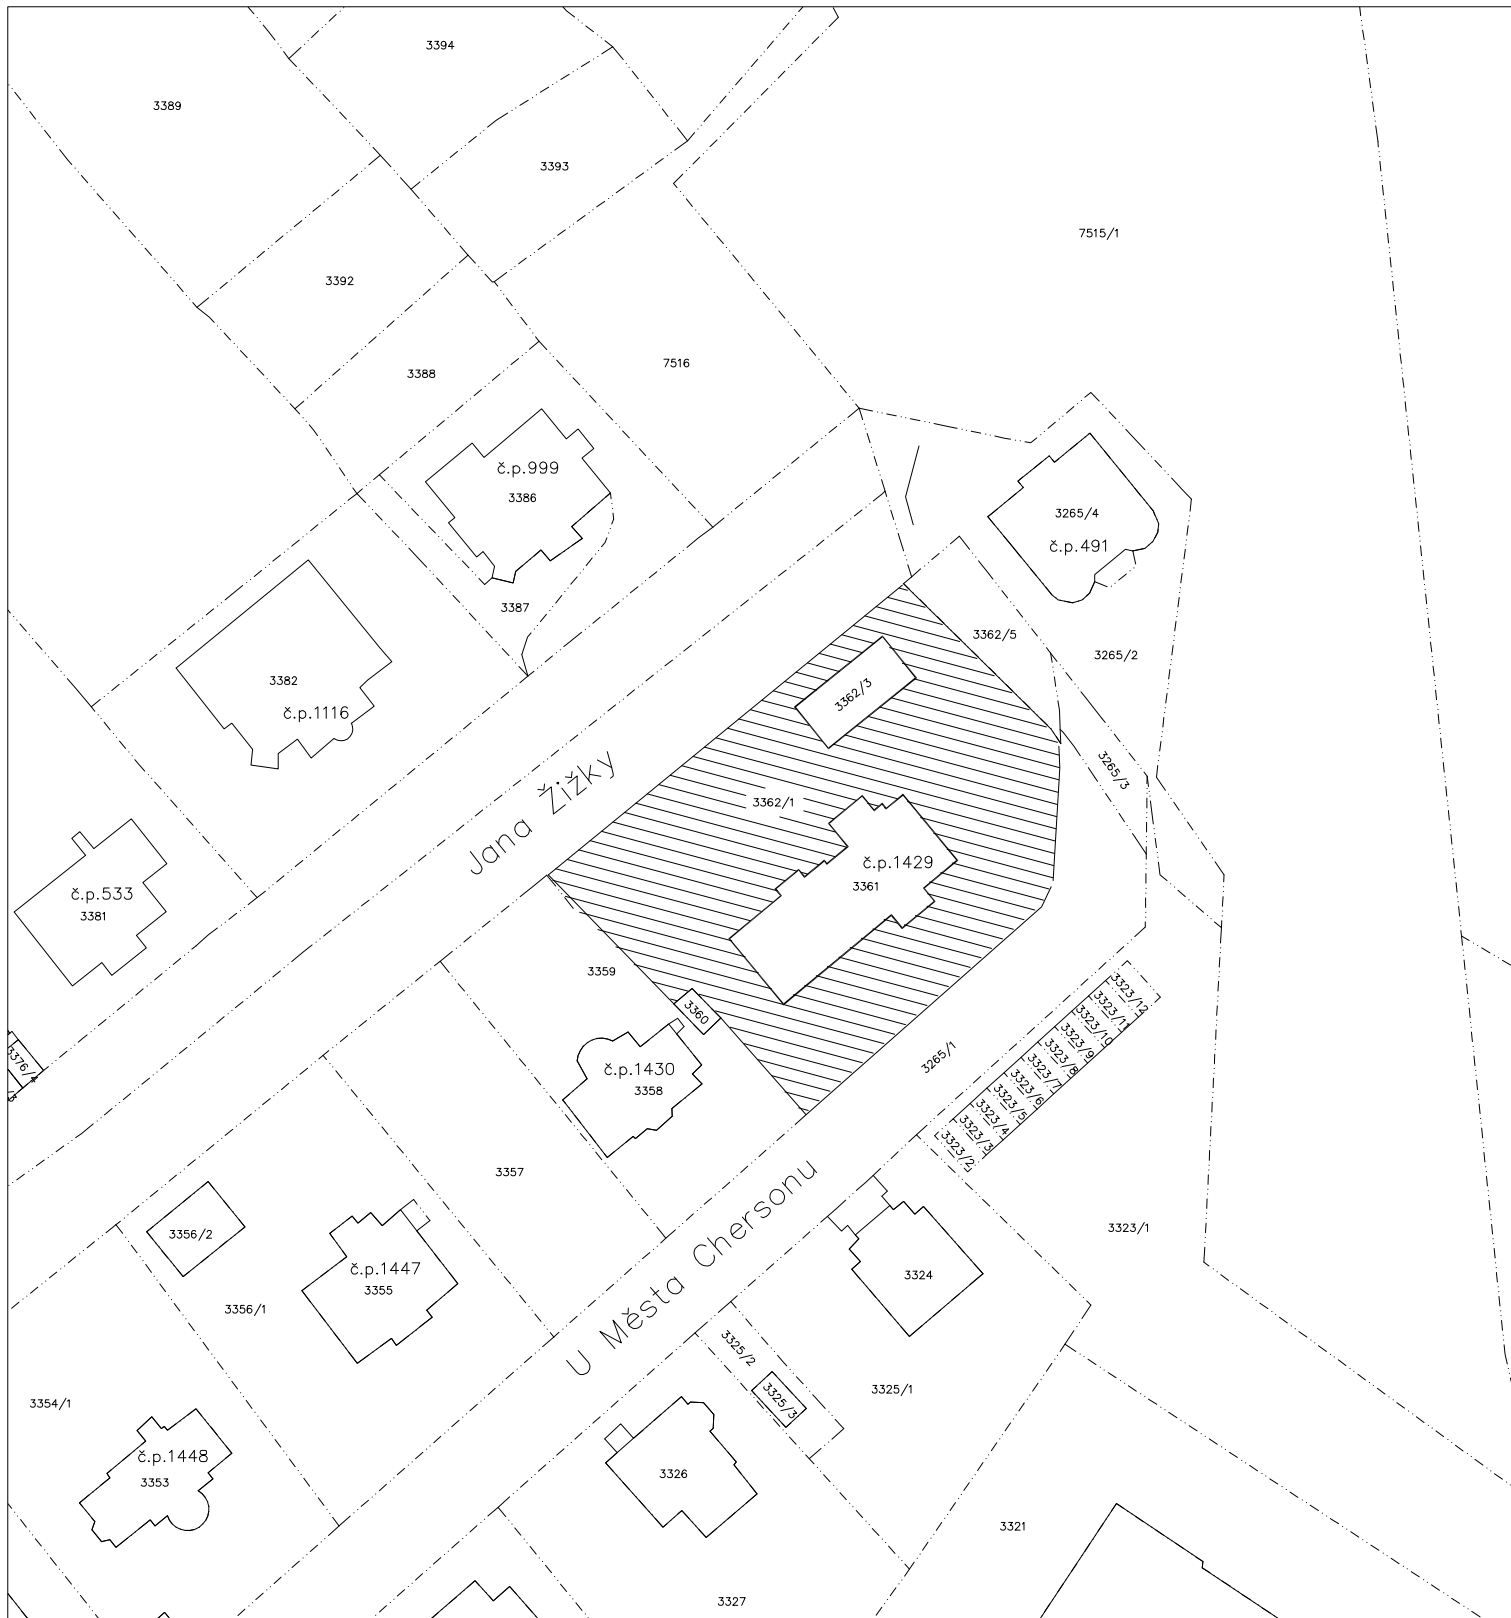


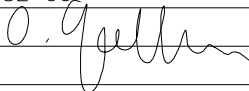

AKCE		STAVEBNÍ ÚPRAVY ADMINISTRATIVNÍ BUDOVY OBÚ		ATELIER	
		U Města Chersonu 1429, Most		PH.A	
INVESTOR	Český báňský úřad	Č.ZAK.	1002		
	Kozí 4, 110 01 Praha 1–Staré Město	STUPEŇ	DPS		
ZHOTOVITEL	ATELIER P.H.A. spol. s r.o.	MĚŘÍTKO	1:1000		
	Gabčíkova 15, Praha 8, 182 00	DATUM	03/2015		
ODP. PROJEKTANT	Ing. Arch. O. Gattermayer 	FORMÁT	1xA4		
HLAVNÍ INŽENÝR PROJEKTU	Ing. T. Hromádko	ČÁST			
VYPRACOVAL	Ing. Arch. M. Šiška, Ing. M. Ječná	C – SITUAČNÍ VÝKRESY			
VÝKRES				Č.V.	
SITUACE NA PODKLADĚ KATASTRÁLNÍ MAPY				C.4	