

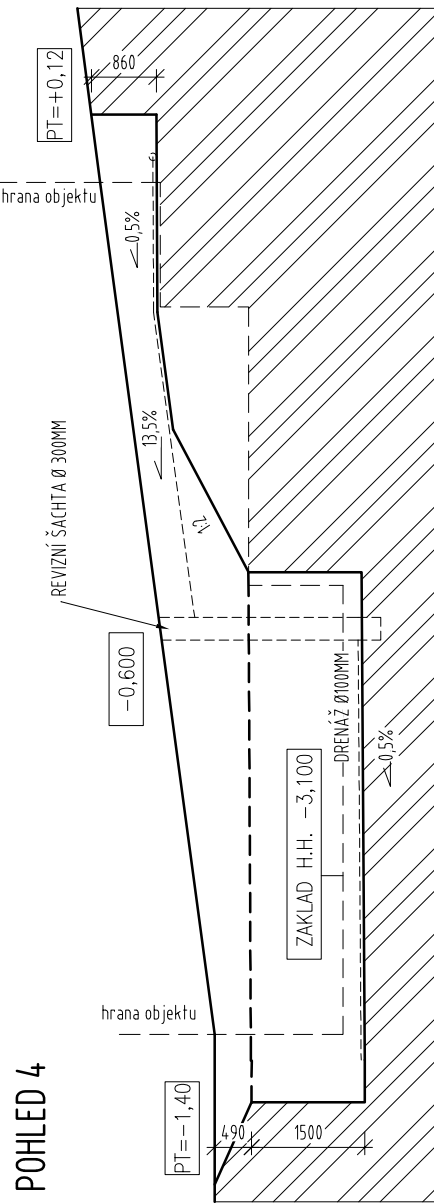
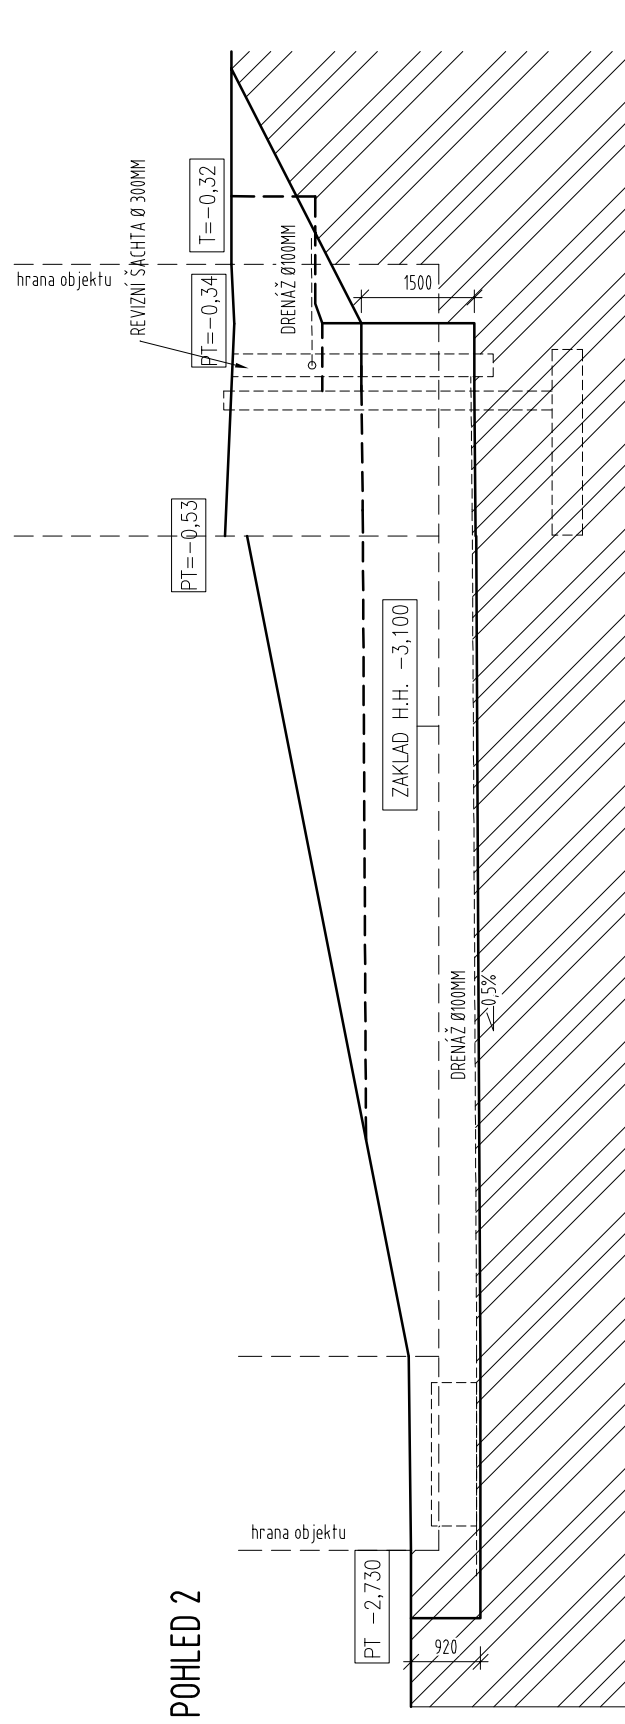



PŮDORYS VÝKOPŮ A DRENÁŽE

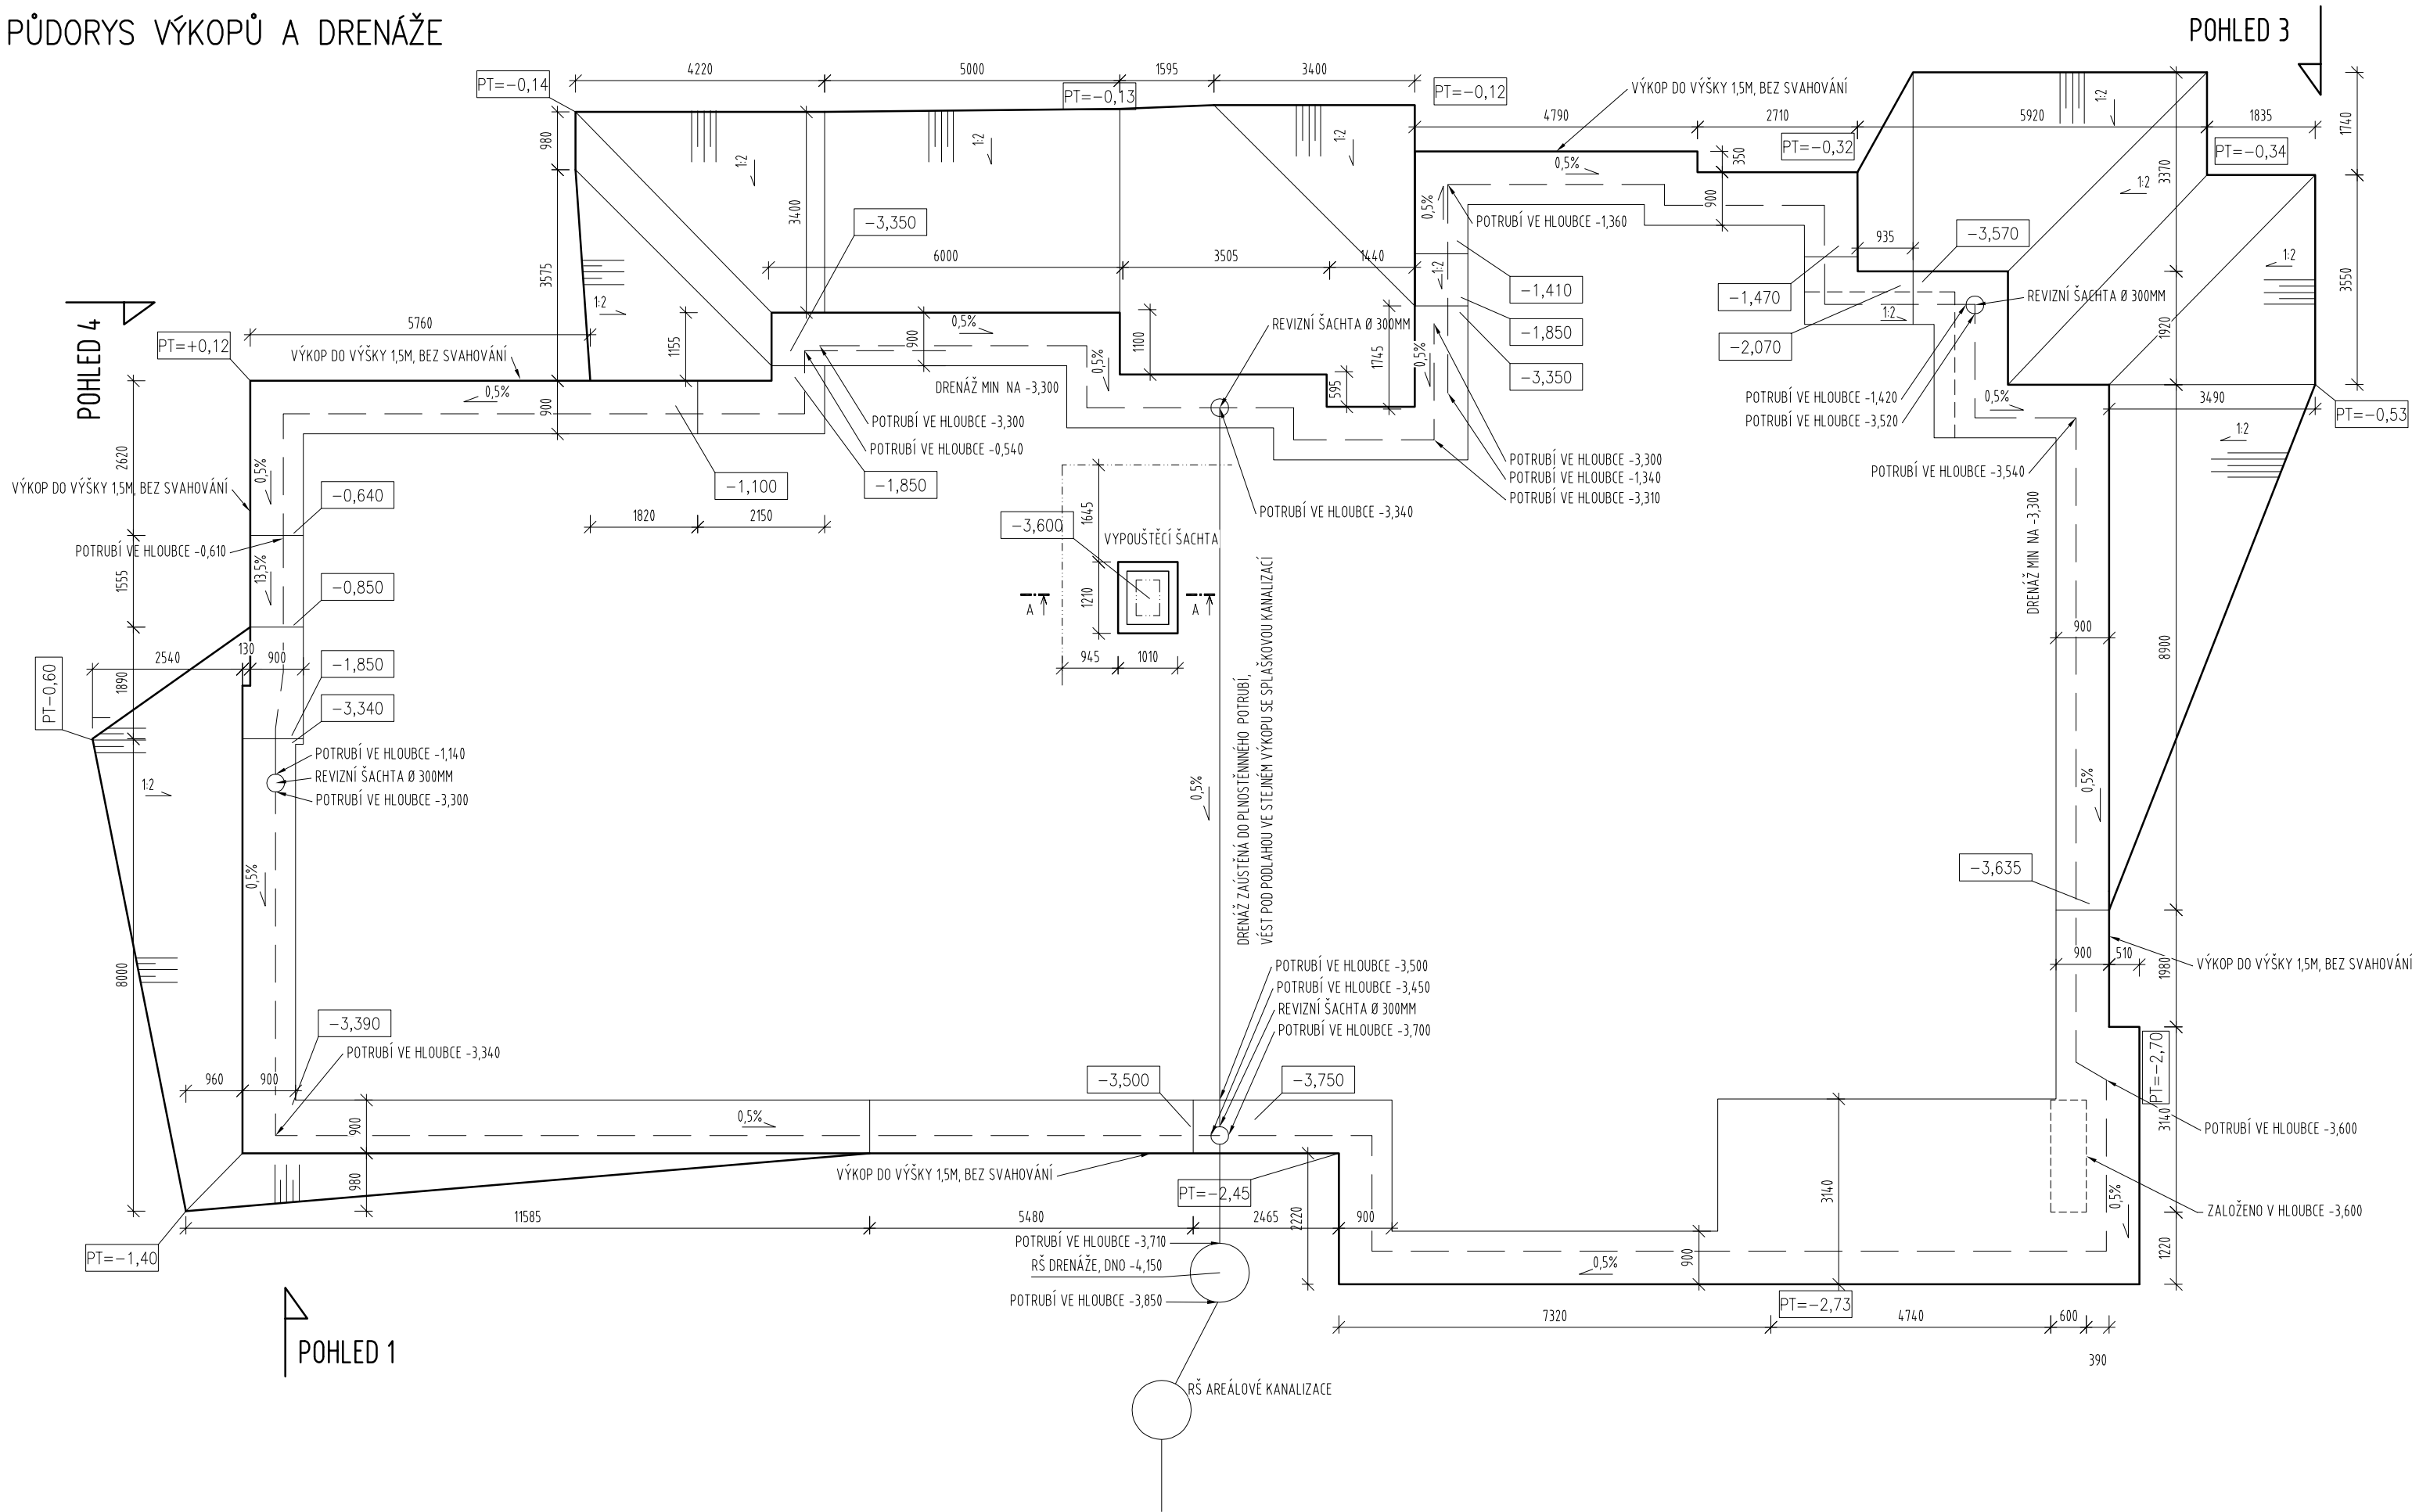


POHLED 1

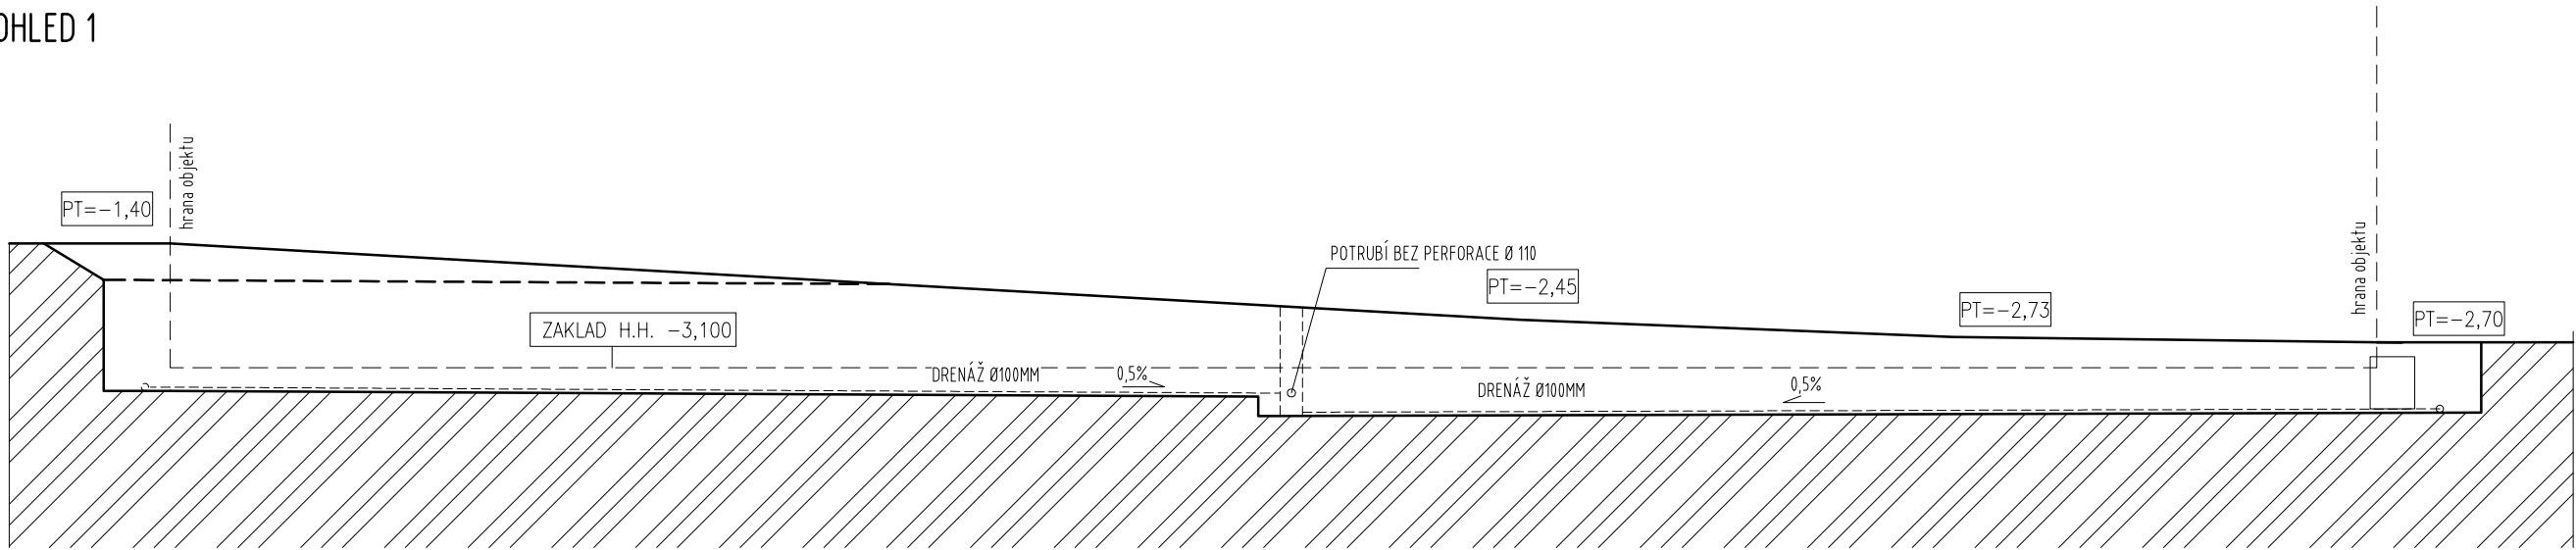

POHLED 3

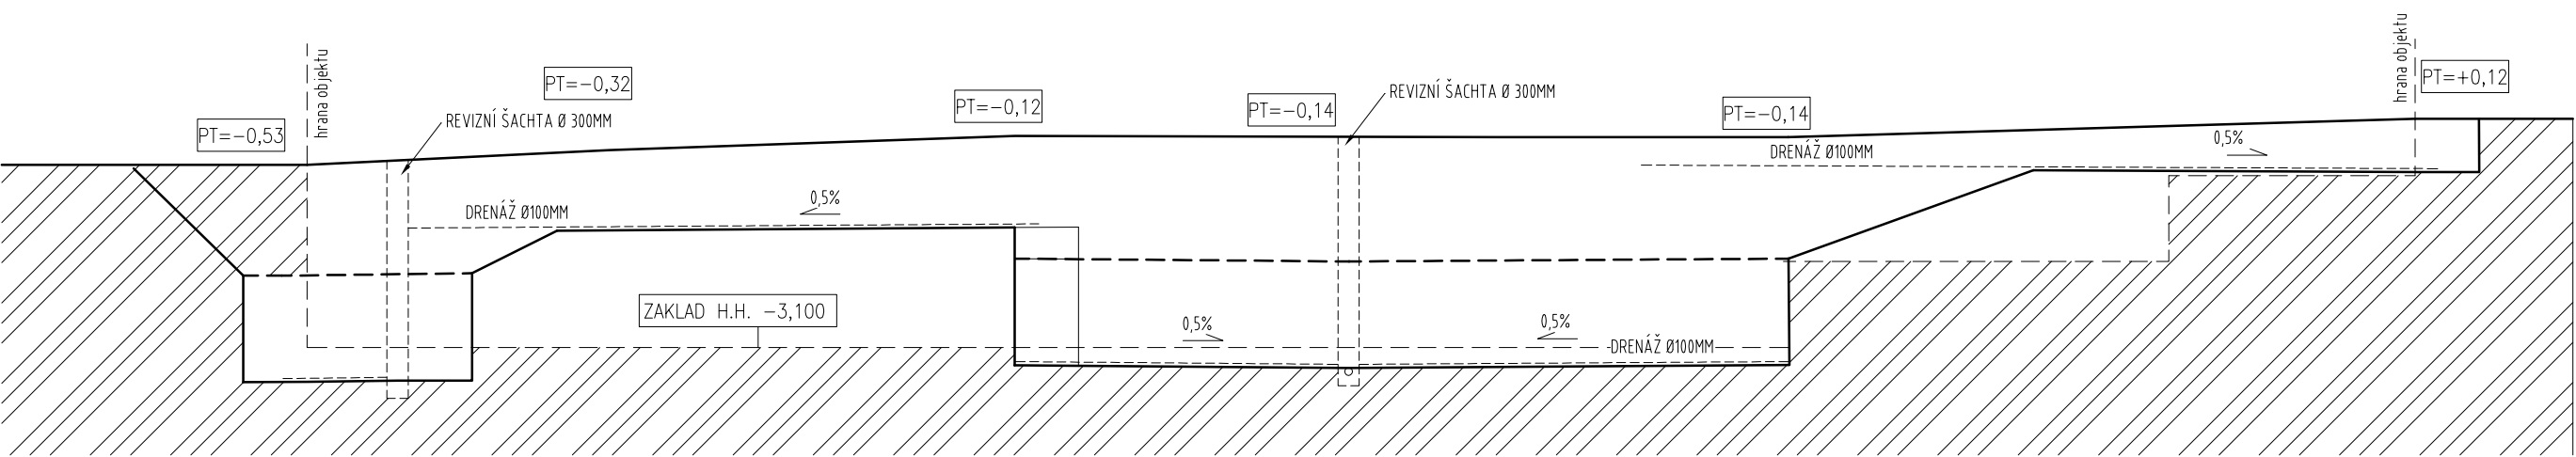

ŘEZ A

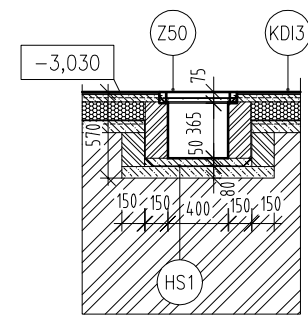

LEGENDA MATERIÁLŮ

- STÁVAJÍCÍ KONSTRUKCE
- STÁVAJÍCÍ ZDĚNÉ KAMENNÉ KONSTRUKCE - ČEDIČOVÉ BLOKY LOŽENÉ DO MALTY
- PROSTÝ BETON TŘÍDY C16/20 (VIZ PD STAT. ČÁST)
- ŽELEZOBETON TŘÍDY C25/30 (VIZ PD STAT. ČÁST)
- SYSTÉMOVÉ ŘEŠENÍ ZDVA Z KERAMICKÝCH BLOKŮ 14 H. 14cm, P10, NA MALTU 2,5 MP
- TEPELNÁ IZOLACE EPS RESP. XPS, TL VIZ VÝKRES
- ROSTLÝ TERÉN

POZNÁMKA: DRENÁŽ PROVEDENÁ VE DVOU ÚROVNÍCH VE SPÁDU MIN. 0,5%, VÝKOP ŠÍŘKY 900MM, POD HLOUBKU 1,5M ROZEPRĚN. PODKLADNÍ BETON MIN. ŠÍŘKY 600MM, Z BETONU C8. VE DNĚ PODKLADNÍHO BETONU PROVEDENÁ RÝHA PRO DRENÁŽNÍ POTRUBÍ. VIZ DETAIL D01.

AKCE		STAVEBNÍ ÚPRAVY ADMINISTRATIVNÍ BUDOVY OBÚ		ATELIER	
		U Města Chersonu 1429, Most		P.H.A.	
INVESTOR	Český báňský úřad		Č.ZAK.	1002	
	Kozí 4, 110 01 Praha 1–Staré Město		STUPEŇ	DPS	
ZHOTOVITEL	ATELIER P.H.A. spol. s r.o.		MĚŘITKO	1:100	
	Gabčíkova 15, Praha 8, 182 00		DATUM	03/2015	
ODP. PROJEKTANT	Ing. Arch. O. Gattermayer		FORMÁT	8x44	
HLAVNÍ INŽENÝR PROJEKTU	Ing. T. Hromádka		ČÁST		
VYPRACOVAL	Ing. Arch. M. Šiška, Ing. M. Ječnů		D.1.1 ARCH. STAVEB. ŘEŠENÍ		
VÝKRES				Č.v.	
NÁVRH OBVODOVÝCH DRENÁŽÍ			02		