
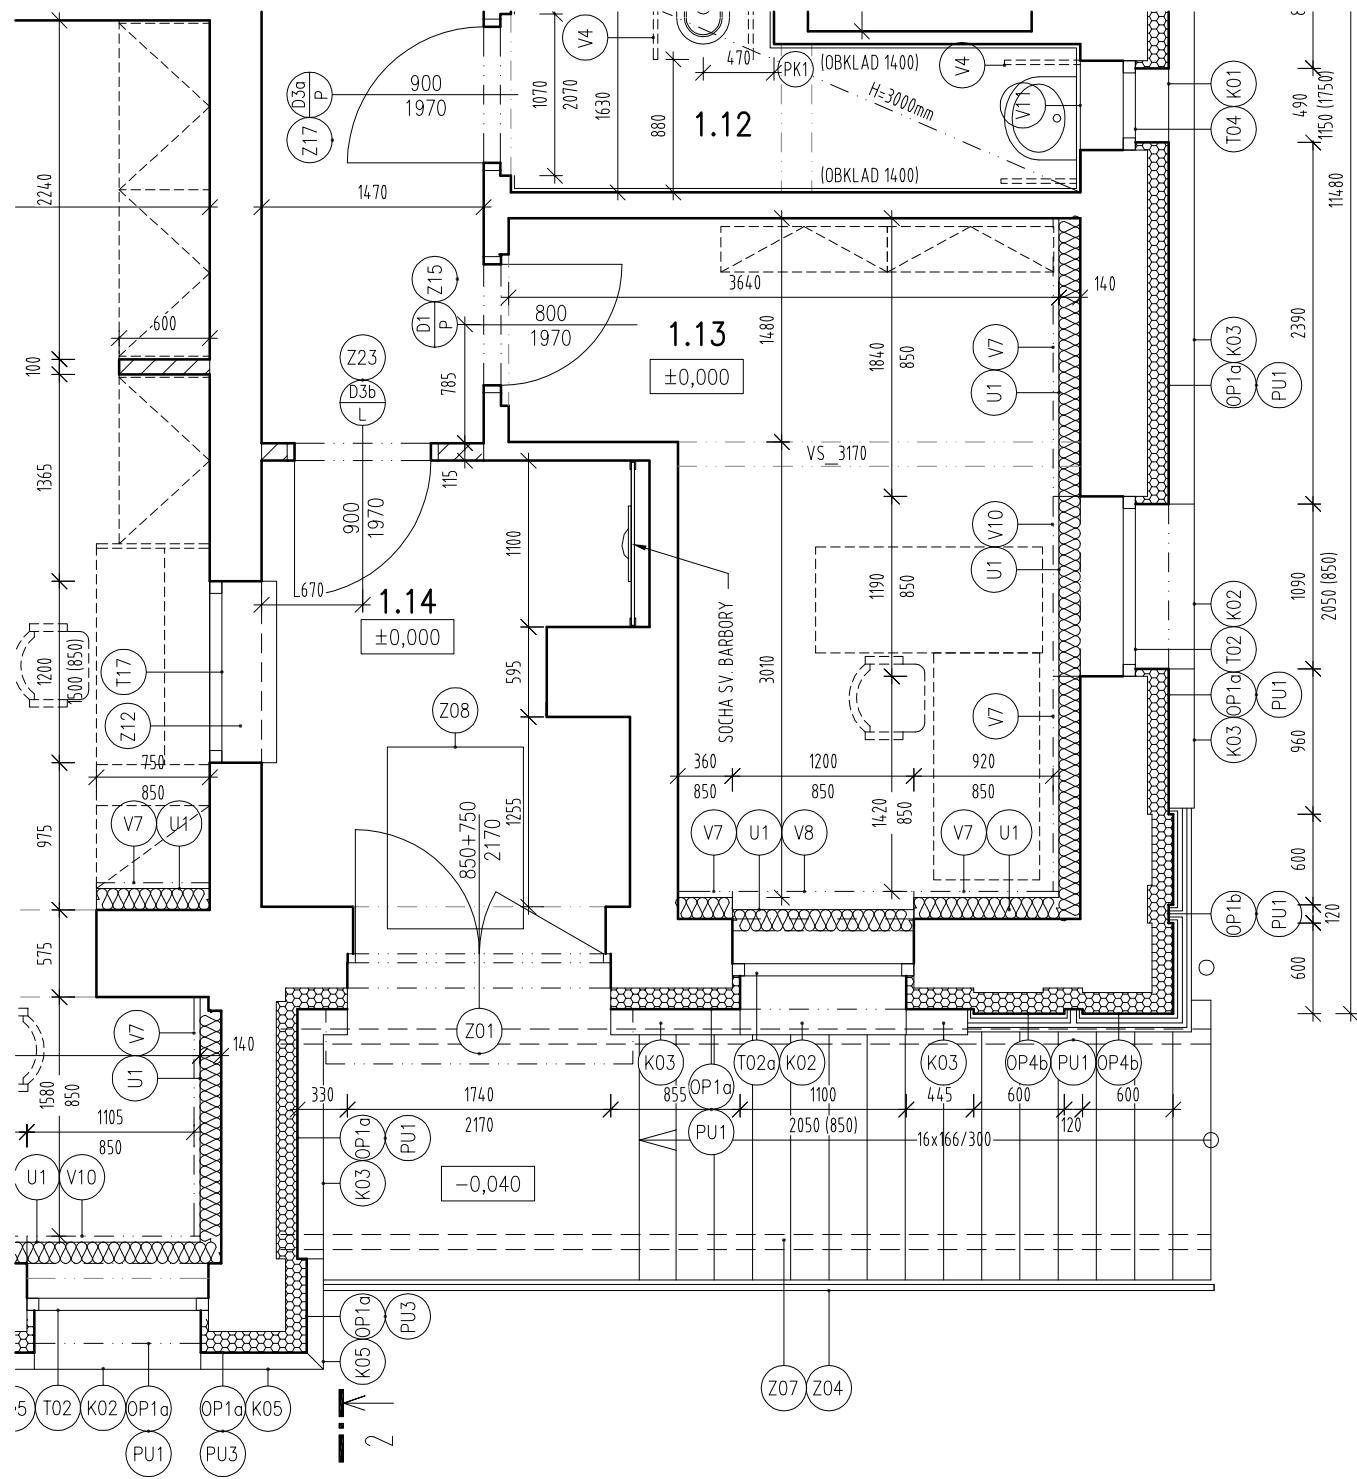


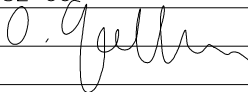

|           |                                                            |
|-----------|------------------------------------------------------------|
| DATUM     | POPIS REVIZE / DODATKU                                     |
| 17.4.2015 | ZMĚNA OZNAČENÍ JEDNOHO OKNA V MÍSTNOSTI 1.13 Z T02 NA T02a |

|                                            |   |                            |         |
|--------------------------------------------|---|----------------------------|---------|
| AKCE                                       |   | ATELIER                    |         |
| STAVEBNÍ ÚPRAVY ADMINISTRATIVNÍ BUDOVY OBÚ |   | P H A                      |         |
| U Města Chersonu 1429, Most                |   |                            |         |
| INVESTOR                                   | Český báňský úřad                                                                                              | Č.ZAK.                     | 1002    |
|                                            | Kozí 4, 110 01 Praha 1–Staré Město                                                                             | STUPEŇ                     | DPS     |
| ZHOTOVITEL                                 | ATELIER P.H.A. spol. s r.o.                                                                                    | MĚŘÍTKO                    | 1:50    |
|                                            | Gabčíkova 15, Praha 8, 182 00                                                                                  | DATUM                      | 03/2015 |
| ODP. PROJEKTANT                            | Ing. Arch. O. Gattermayer  | FORMÁT                     | 1x A4   |
| HLAVNÍ INŽENÝR PROJEKTU                    | Ing. T. Hromádka                                                                                               | ČÁST                       |         |
| VYPRACOVAL                                 | Ing. Arch. M. Šiška, Ing. M. Ječná                                                                             | D.1.1 ARCH. STAVEB. ŘEŠENÍ |         |
| VÝKRES                                     |   |                            | Č.v.    |
| PŮDORYS 1.NP – NÁVRH                       |   |                            | 06a     |