


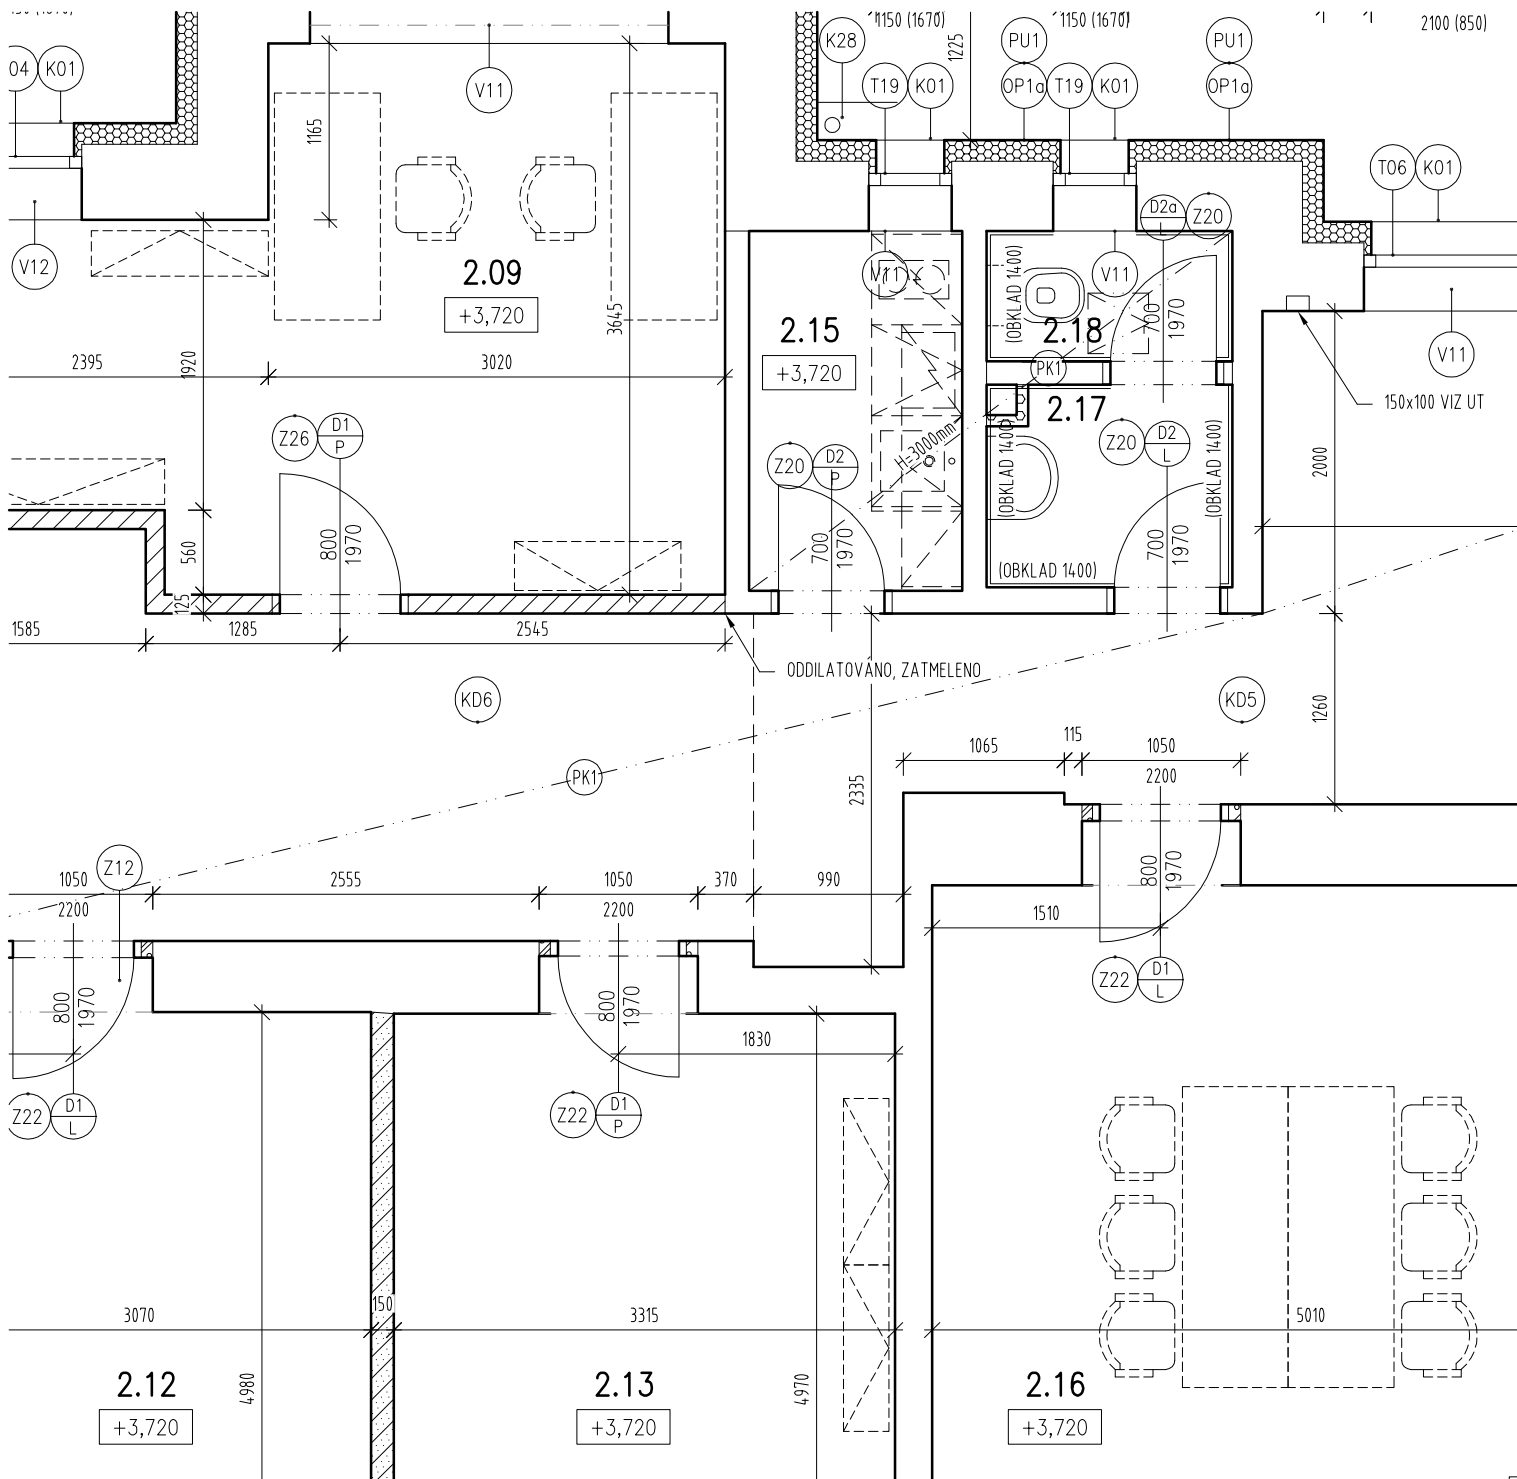

DATUM	POPIS REVIZE / DODATKU
17.4.2015	DOPLNĚNÍ POZICE ROZHRANÍ SKLADEB PODLAH KD5 A KD6 V MÍSTNOSTI 2.19

AKCE		ATELIER	
STAVEBNÍ ÚPRAVY ADMINISTRATIVNÍ BUDOVY OBÚ		P.H.A.	
U Města Chersonu 1429, Most			
INVESTOR	Český báňský úřad	Č.ZAK.	1002
	Kozí 4, 110 01 Praha 1–Staré Město	STUPEŇ	DPS
ZHOTOVITEL	ATELIER P.H.A. spol. s r.o.	MĚŘÍTKO	1:50
	Gabčíkova 15, Praha 8, 182 00	DATUM	03/2015
ODP. PROJEKTANT	Ing. Arch. O. Gattermayer	FORMÁT	1xA4
HLAVNÍ INŽENÝR PROJEKTU	Ing. T. Hromádka	ČÁST	
VYPRACOVAL	Ing. Arch. M. Šiška, Ing. M. Ječná	D.1.1 ARCH. STAVEB. ŘEŠENÍ	
VÝKRES		Č.V.	
PŮDORYS 2.NP – NÁVRH		08a	