


PŮDORYS KROVU – STÁVAJÍCÍ STAV + BOURÁNÍ

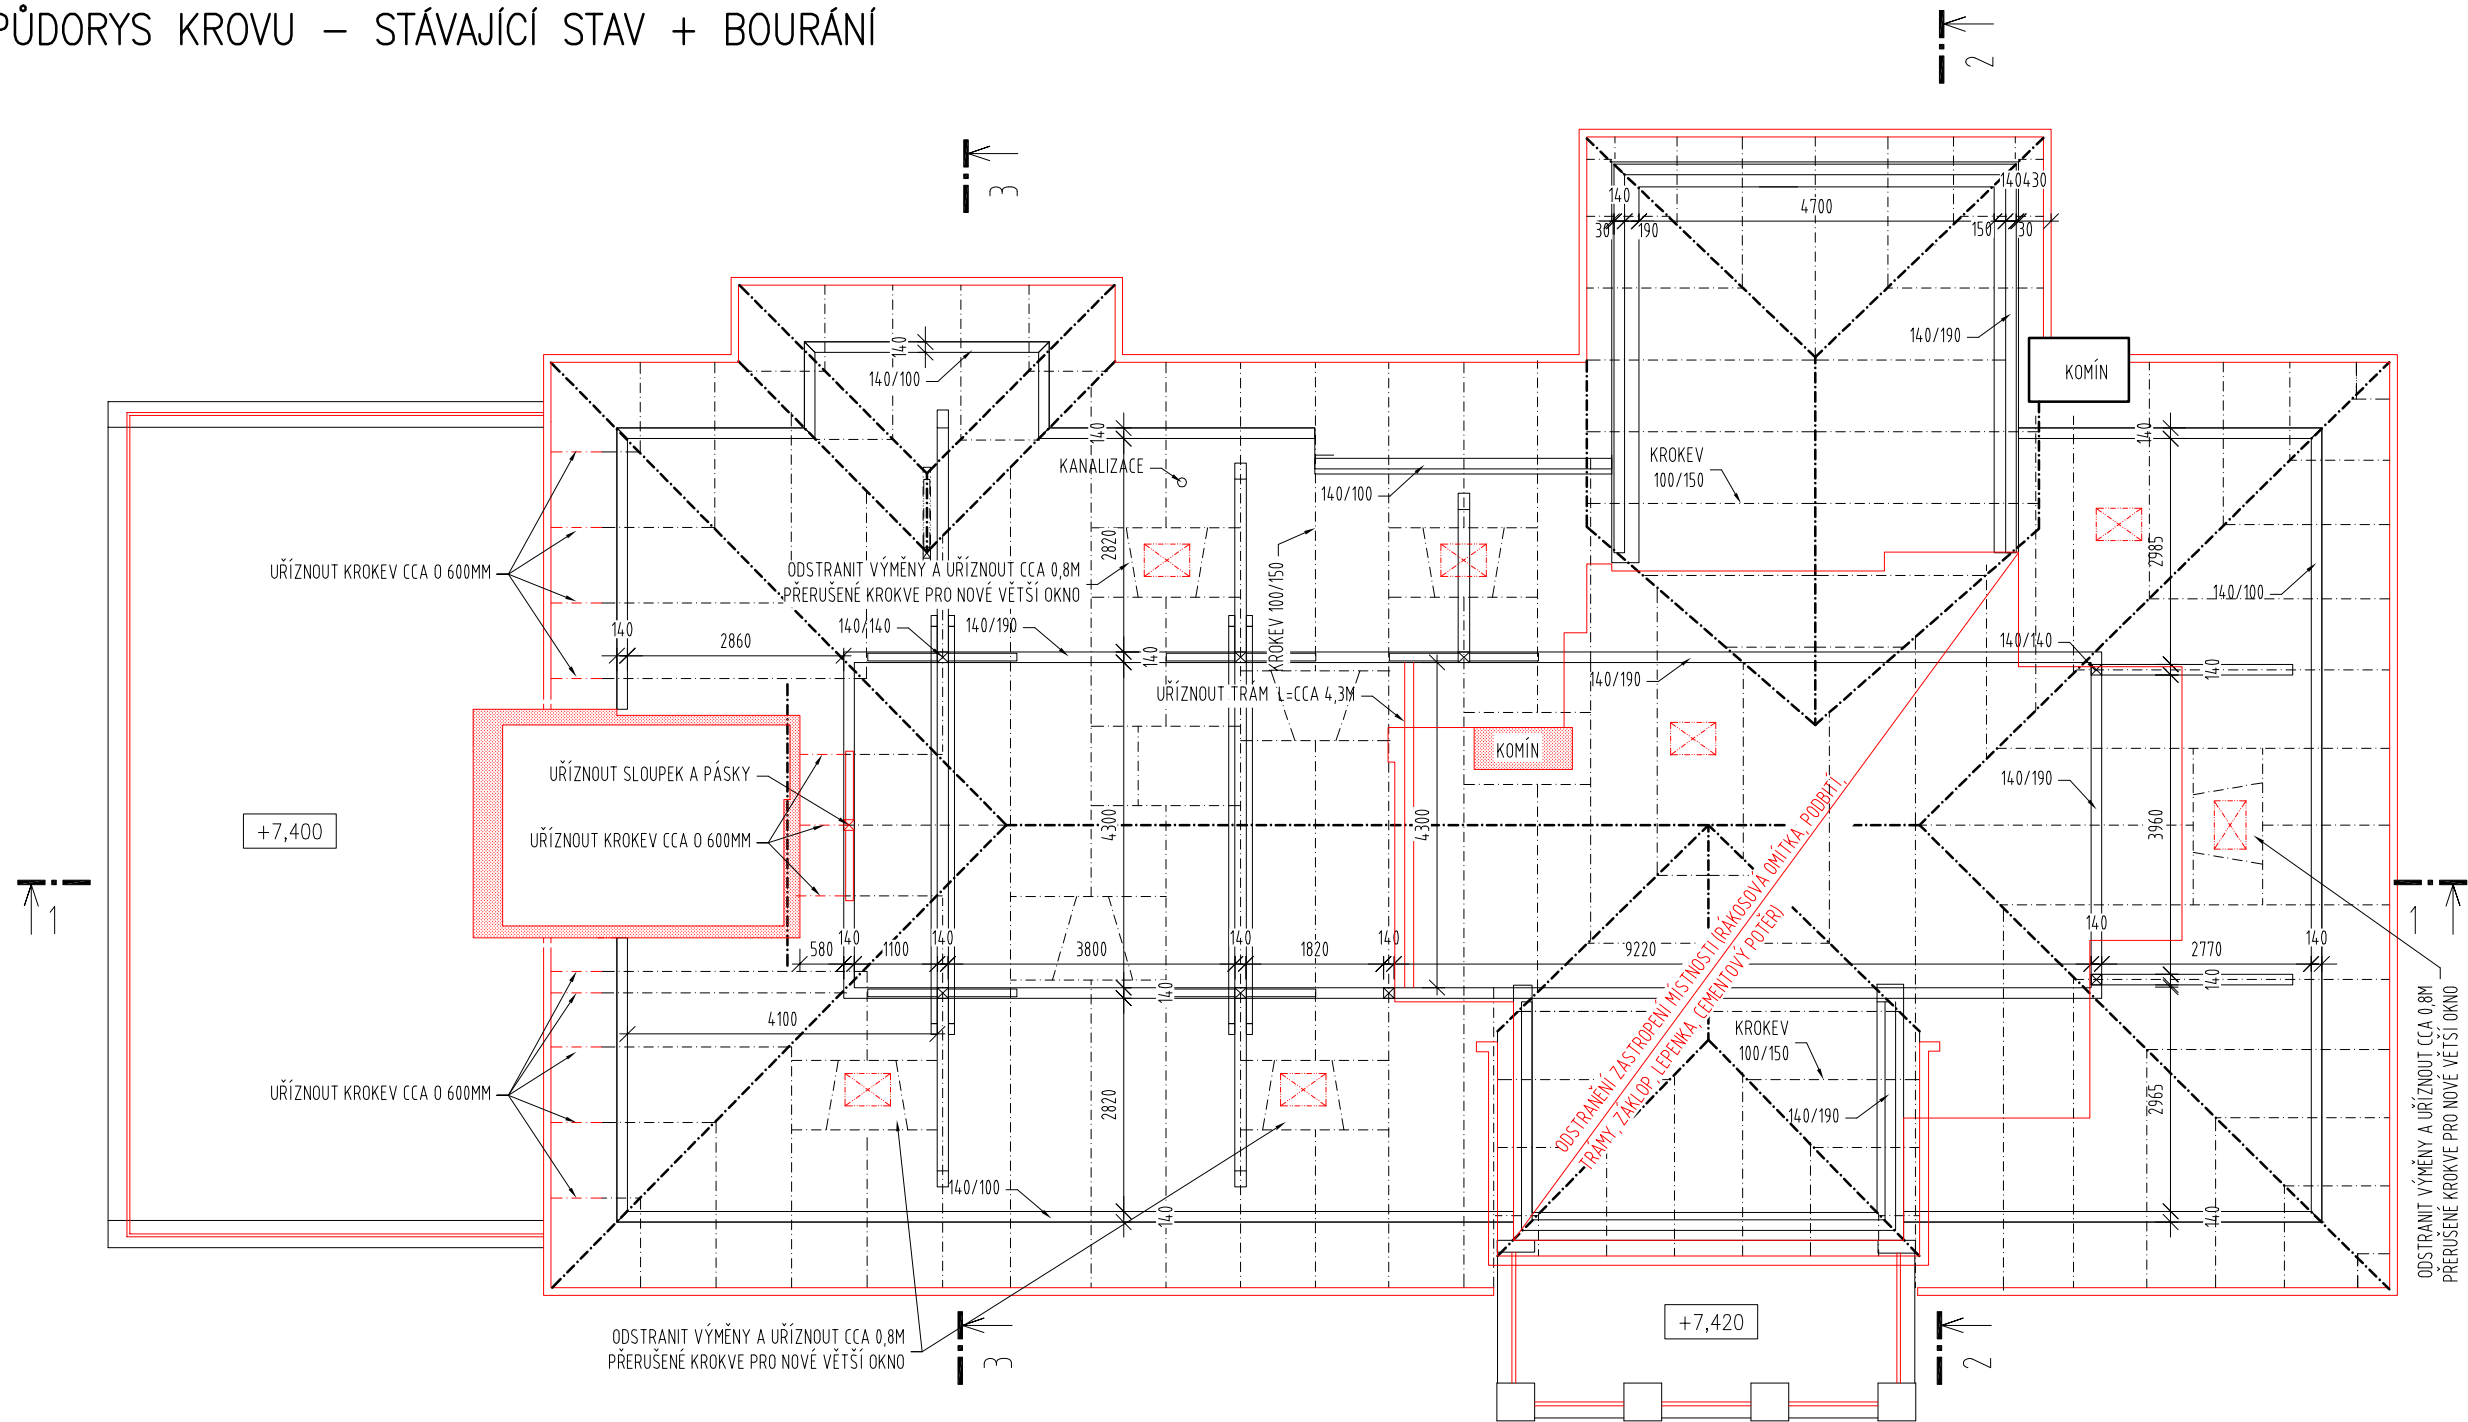

LEGENDA MATERIÁLŮ

- STÁVAJÍCÍ KONSTRUKCE
- OSY DŘEVĚNÝCH KROKVÍ 100x150mm
- KONSTRUKCE STĚN NEBO STROPŮ URČENÉ K VYBOURÁNÍ

POZNÁMKA:

KONSTRUKCE OZNAČENÉ ČERVENOU BARVOU JSOU URČENY K DEMONTÁŽI NEBO BOURÁNÍ  
MIMO JINÉ BUDOU DEMONTOVÁNY NEBO VYBOURÁNY VŠECHNY:  
- KLEMPÍŘSKÉ PRVKY  
- VÝPLNĚ FASÁDNÍCH OTVORŮ, PARAPETNÍCH DESEK

|                                          |                                    |                                            |         |       |  |
|------------------------------------------|------------------------------------|--------------------------------------------|---------|-------|--|
| AKCE                                     |                                    | STAVEBNÍ ÚPRAVY ADMINISTRATIVNÍ BUDOVY OBŮ |         | P H A |  |
|                                          |                                    | U Města Chersonu 1429, Most                |         |       |  |
| INVESTOR                                 | Český báňský úřad                  | Č.ZAK.                                     | 1002    |       |  |
|                                          | Kozí 4, 110 01 Praha 1–Staré Město | STUPEŇ                                     | DPS     |       |  |
| ZHOTOVITEL                               | ATELIER P.H.A. spol. s r.o.        | MĚŘÍTKO                                    | 1:100   |       |  |
|                                          | Gabčíkova 15, Praha 8, 182 00      | DATUM                                      | 03/2015 |       |  |
| ODP. PROJEKTANT                          | Ing. Arch. O. Gattermayer          | FORMÁT                                     | 2xA4    |       |  |
| HLAVNÍ INŽENÝR PROJEKTU                  | Ing. T. Hromádka                   | ČÁST                                       |         |       |  |
| VYPRACOVAL                               | Ing. Arch. M. Šiška, Ing. M. Ječná | D.1.1 ARCH. STAVEB. ŘEŠENÍ                 |         |       |  |
| VÝKRES                                   |                                    |                                            |         | Č.v.  |  |
| PŮDORYS KROVU – STÁVAJÍCÍ STAV + BOURÁNÍ |                                    |                                            |         | 11    |  |