



PŮDORYS KROVU – NÁVRH

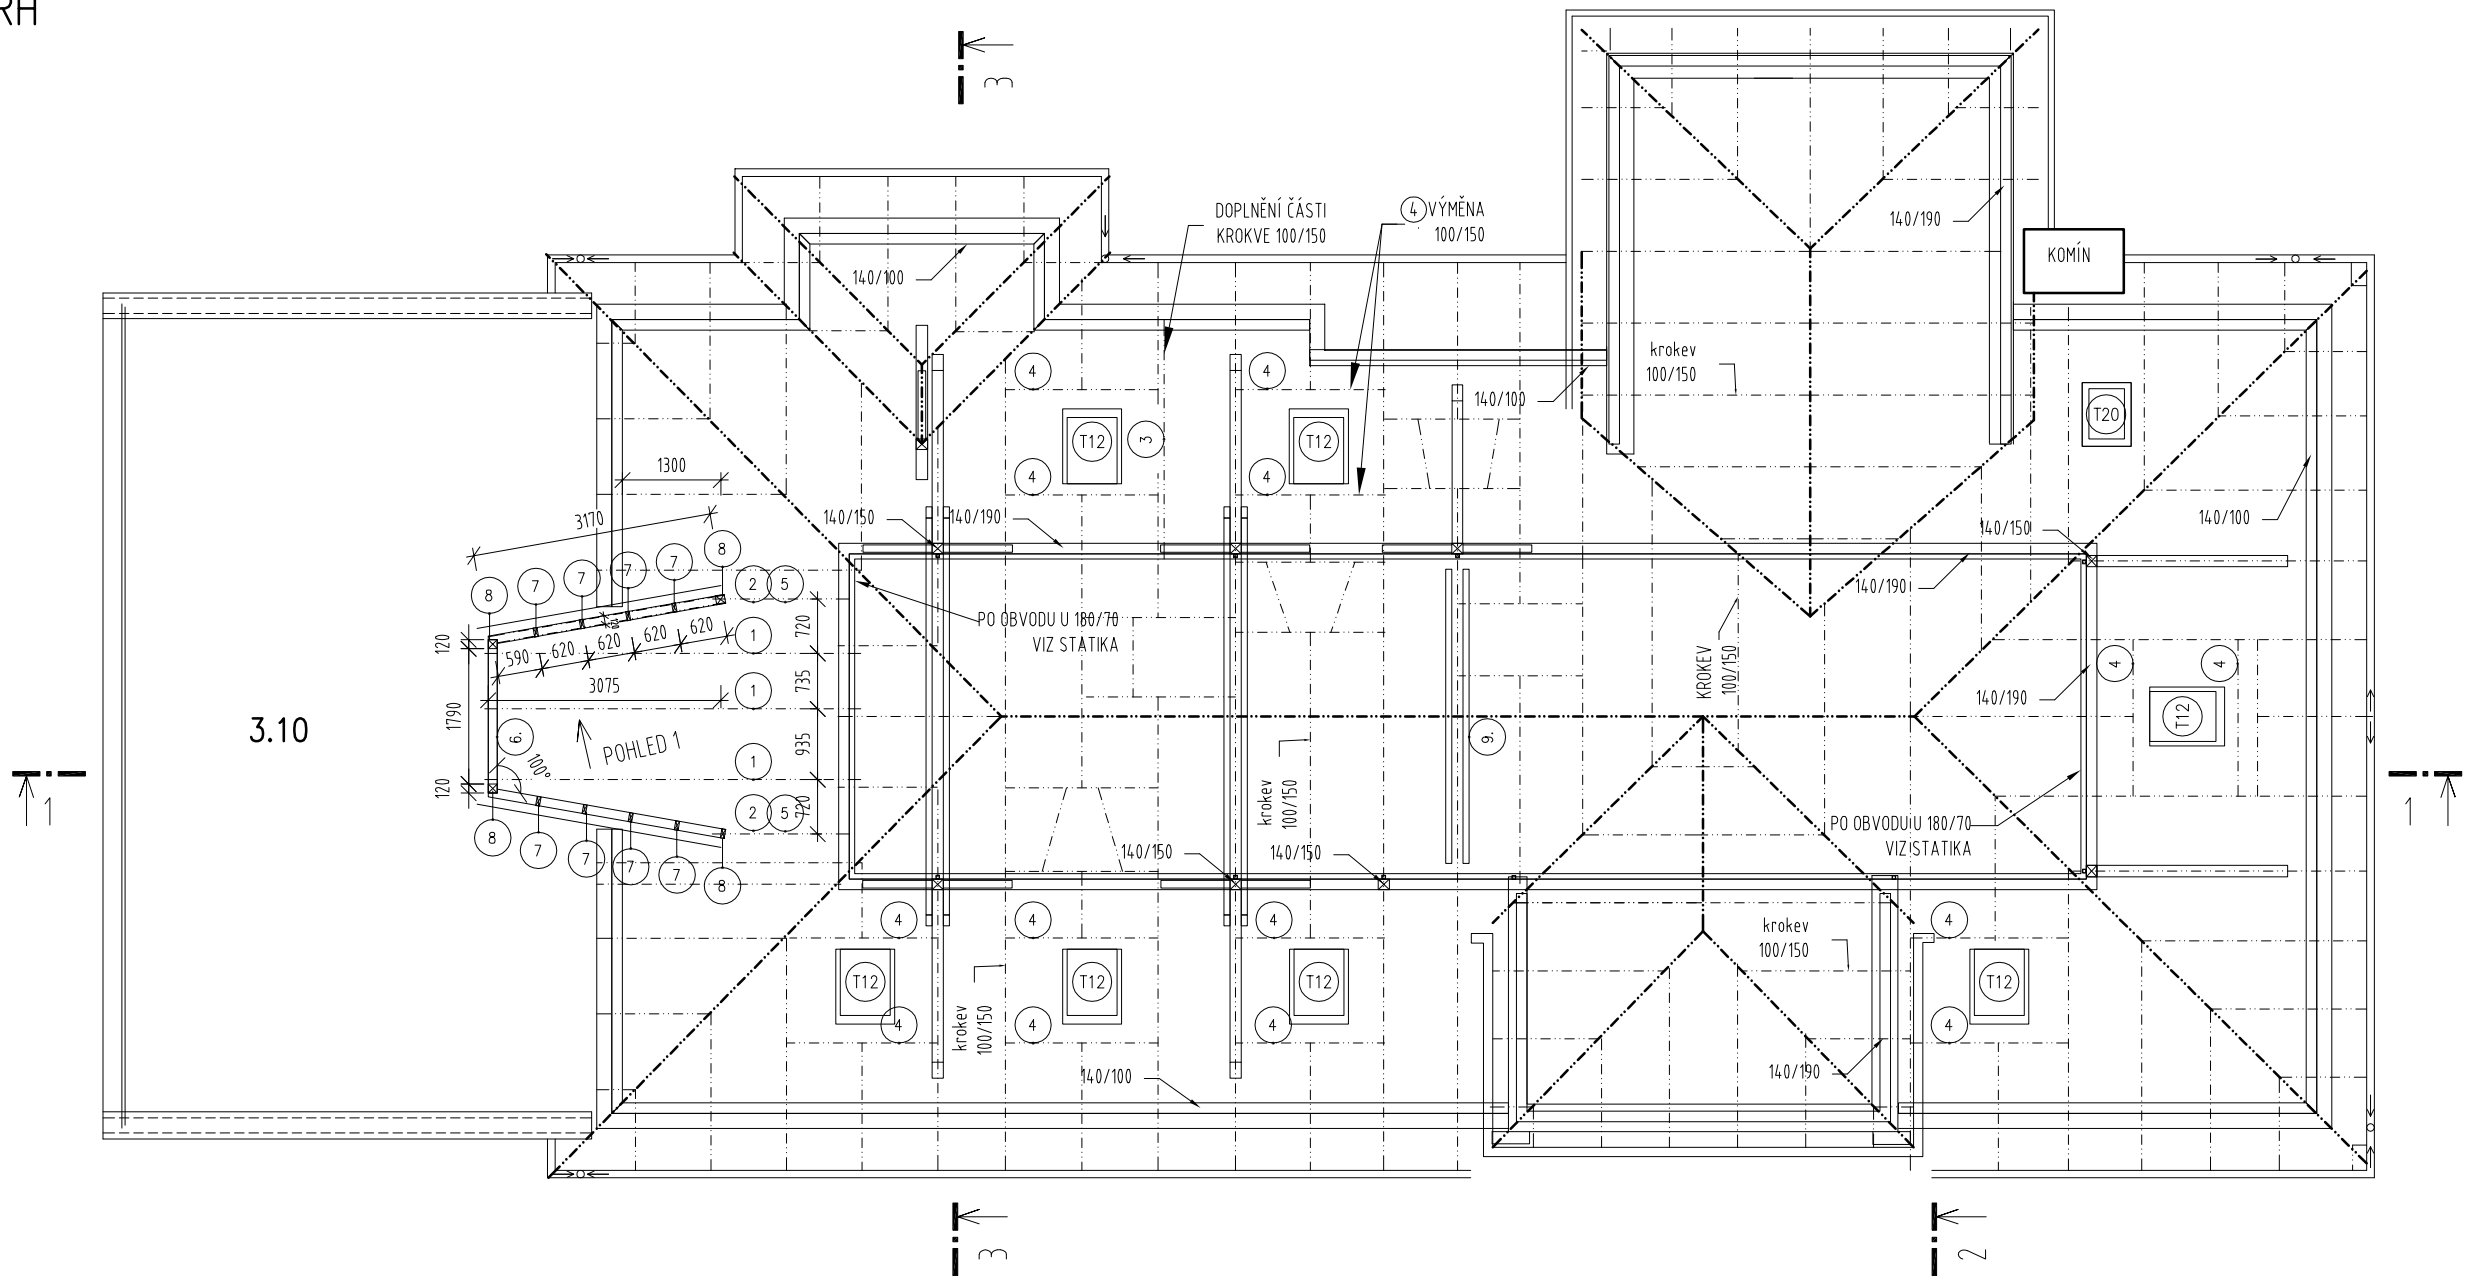

VÝPIS DŘEVĚNÝCH PRVKŮ KROVU

Ozn.	Popis	Rozměry b/h [mm]	Počet celkem	Délka kusu [m]	Délka celkem [m]
1	KROKVE	100/160	3	5,020	15,060
2	KROKVE	100/160	2	1,750	3,500
3	KROKVE	100/150	1	4,490	4,490
4	VÝMĚNY	100/150	4	1,920	7,680
			4	1,900	7,600
			4	1,990	7,960
			2	1,870	3,740
5	KROKVE	100/160	2	2,500	5,000
6	TRÁM	120/160	3	1,790	3,580
			2	3,170	6,340
			2	2,965	5,930
7	SLOUPEK	50/120	2	2,470	4,940
			2	2,550	5,100
			2	2,630	5,260
			2	2,710	5,420
			2	0,710	1,420
			2	0,710	1,420
8	SLOUPEK	120/120	2	2,560	5,120
			2	2,950	5,900
9	KLEŠTINA	140/60	2	3,890	7,780

VÝPIS, NENAHRAZUJE DÍLENSKOU DOKUMENTACI. JEDNÁ SE O REKONSTRUKCI, PŘESNÉ DÉLKY PRVKŮ NUTNO ZAMĚŘIT NA STÁVAJÍCÍ STAVBĚ.
VEŠKERÉ NOVÉ DŘEVĚNÉ PRVKY KROVU BUDOU PŘEDEM IMPREGNOVÁNY.
DŘEVO SI

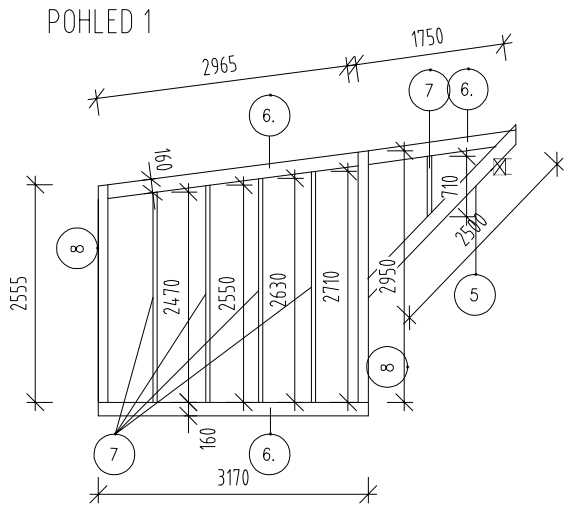

AKCE		STAVEBNÍ ÚPRAVY ADMINISTRATIVNÍ BUDOVY OBÚ	
		U Města Chersonu 1429, Most	
INVESTOR	Český báňský úřad	Č.ZAK.	1002
	Kozí 4, 110 01 Praha 1–Staré Město	STUPEŇ	DPS
ZHOTOVITEL	ATELIER P.H.A. spol. s r.o.	MĚŘÍTKO	1:100
	Gabčíkova 15, Praha 8, 182 00	DATUM	03/2015
ODP. PROJEKTANT	Ing. Arch. O. Gattermayer	FORMÁT	2xA4
HLAVNÍ INŽENÝR PROJEKTU	Ing. T. Hromádka	ČÁST	
VYPRACOVAL	Ing. Arch. M. Šiška, Ing. M. Ječná	D.1.1 ARCH. STAVEB. ŘEŠENÍ	
VÝKRES		Č.V.	
PŮDORYS KROVU – NÁVRH		12	