


PŮDORYS STŘECHY – STÁVAJÍCÍ STAV + BOURÁNÍ

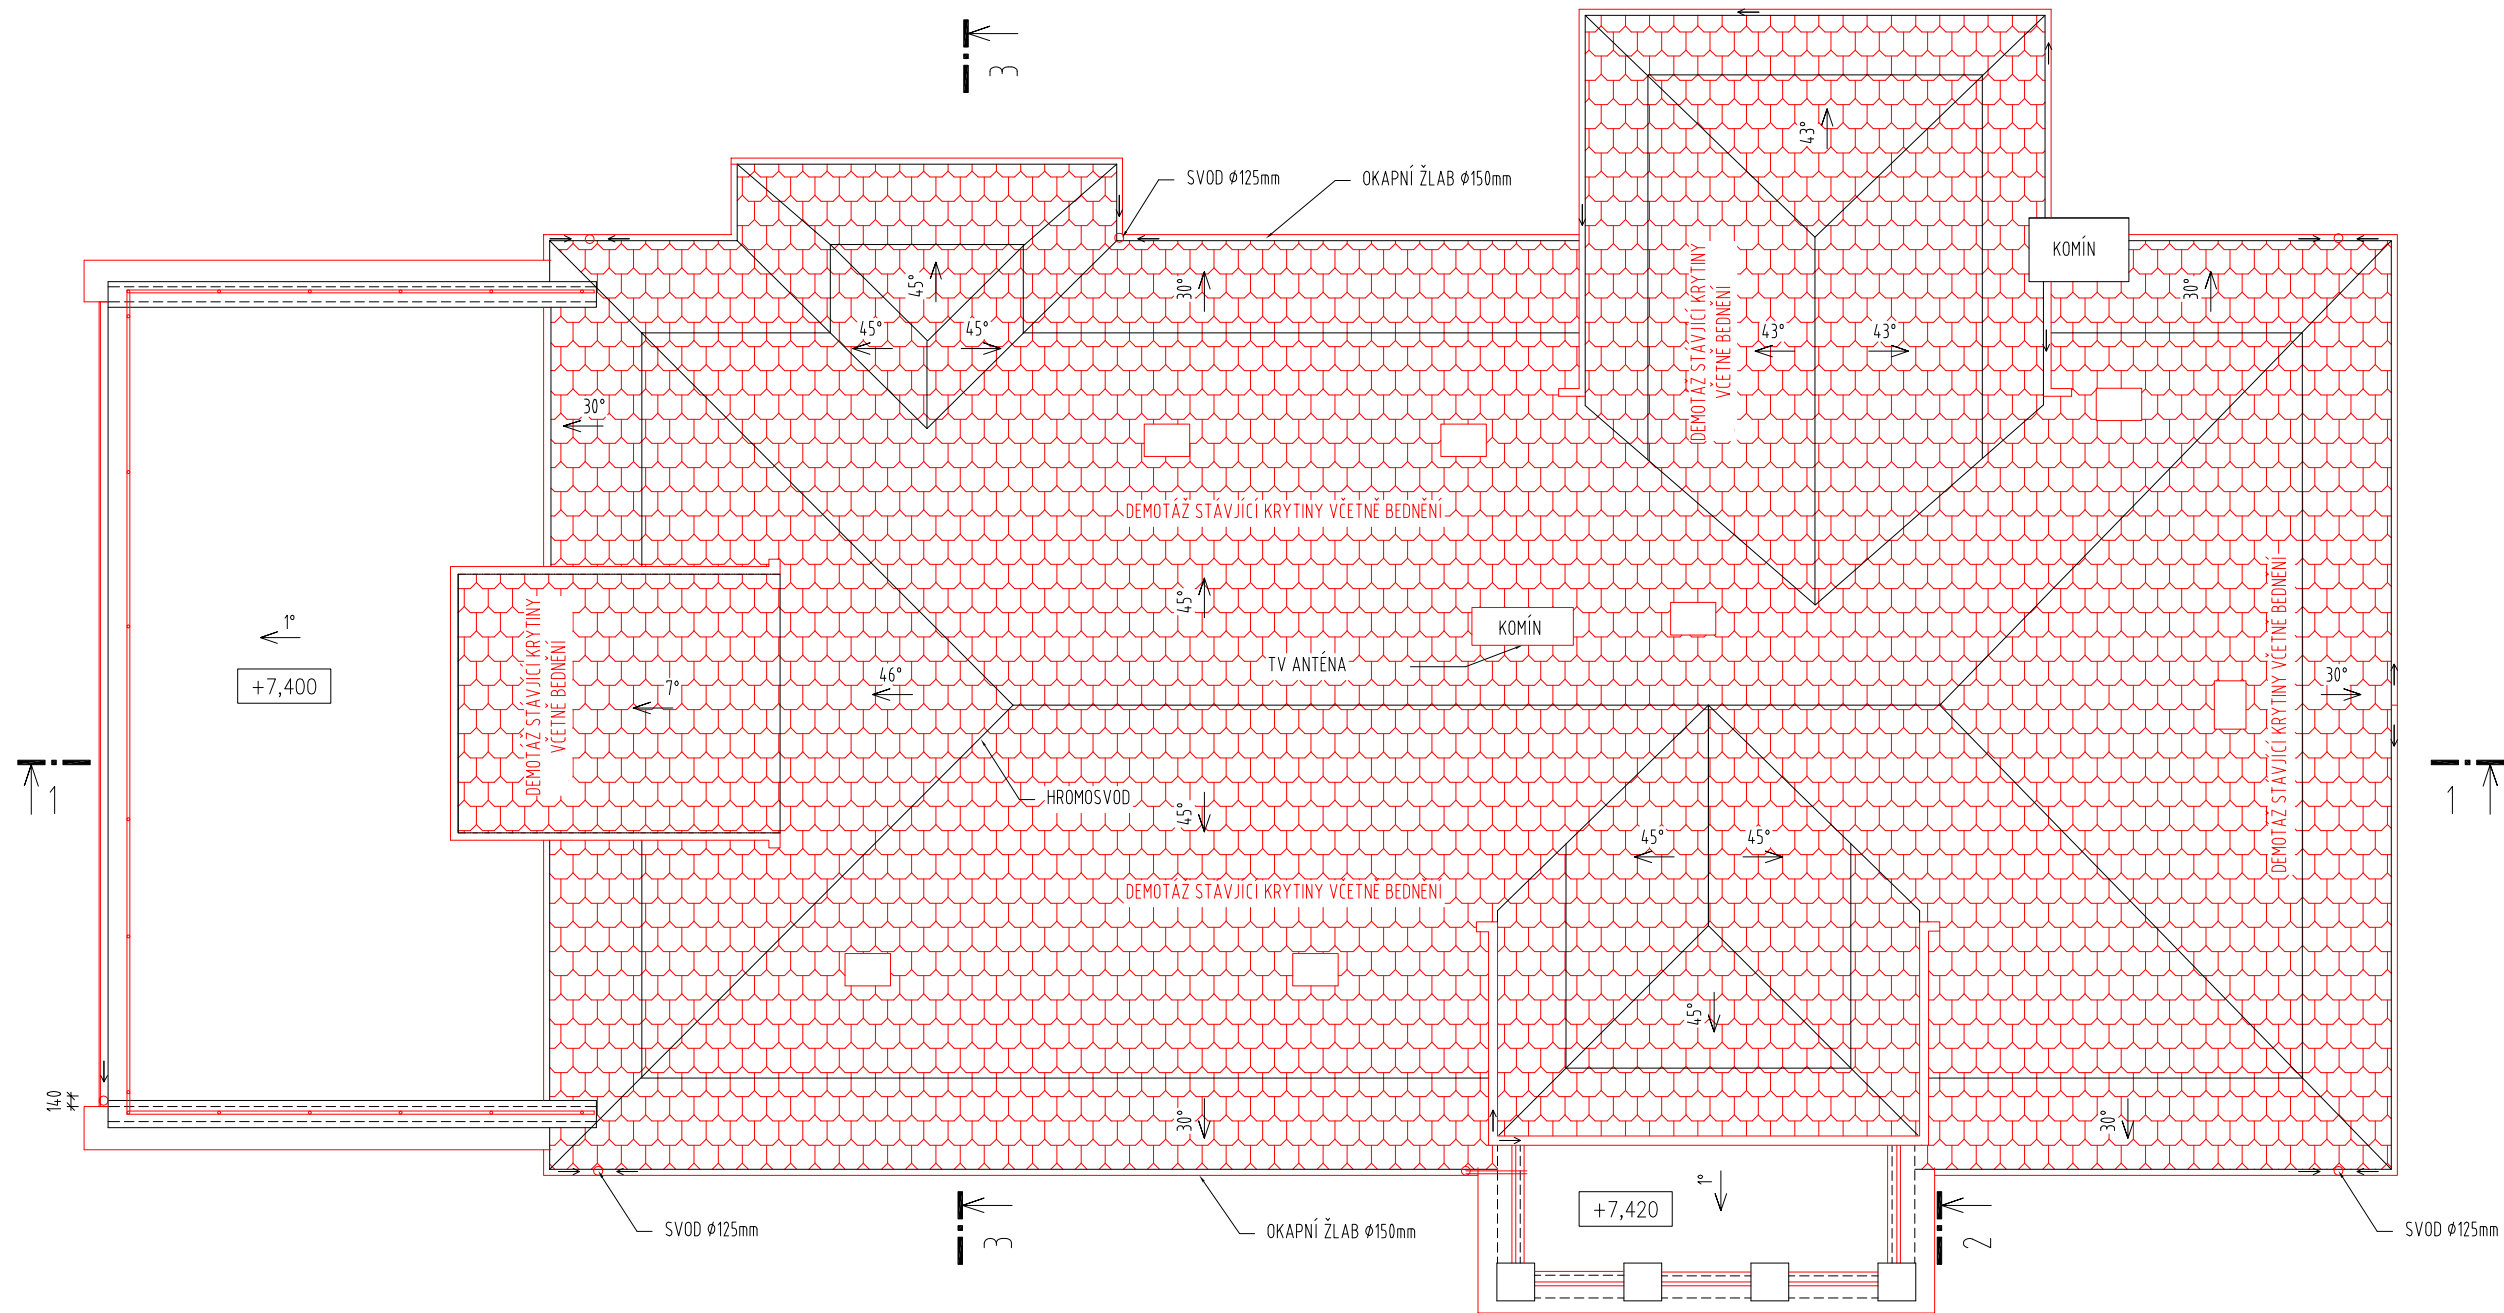

LEGENDA MATERIÁLŮ

- STÁVAJÍCÍ KONSTRUKCE
- DEMONTÁŽ STÁVAJÍCÍ KRYTINY VČ. BEDNĚNÍ
- KONSTRUKCE STĚN NEBO STROPŮ URČENÉ K VYBOURÁNÍ

POZNÁMKA:

KONSTRUKCE OZNAČENÉ ČERVENOU BARVOU JSOU URČENY K DEMONTÁŽI NEBO BOURÁNÍ
MIMO JINÉ BUDOU DEMONTOVÁNY NEBO VYBOURÁNY VŠECHNY:
- KLEMPÍŘSKÉ PRVKY
- VÝPLNĚ FASÁDNÍCH OTVORŮ, PARAPETNÍCH DESEK
- VNITŘNÍ DVEŘE VČETNĚ OCELOVÝCH ZÁRUBNÍ
- KERAMICKÉ A DŘEVĚNÉ OBKLADY STĚN, POPŘ. STROPŮ
- NÁŠLAPNÉ VRSTVY POPŘ. CELÉ SKLADBY PODLAH VIZ VÝKRES, VYJMA TERCIO MAZANIN U SCHODIŠŤ

AKCE		STAVEBNÍ ÚPRAVY ADMINISTRATIVNÍ BUDOVY OBÚ		ATELIER P.H.A.	
		U Města Chersonu 1429, Most			
INVESTOR	Český báňský úřad	Č.ZAK.	1002		
	Kozí 4, 110 01 Praha 1–Staré Město	STUPEŇ	DPS		
ZHOTOVITEL	ATELIER P.H.A. spol. s r.o.	MĚŘÍTKO	1:100		
	Gabčíkova 15, Praha 8, 182 00	DATUM	03/2015		
ODP. PROJEKTANT	Ing. Arch. O. Gattermayer	FORMÁT	2xA4		
HLAVNÍ INŽENÝR PROJEKTU	Ing. T. Hromádka	ČÁST			
VYPRACOVAL	Ing. Arch. M. Šiška, Ing. M. Ježná	D.1.1 ARCH. STAVEB. ŘEŠENÍ			
VÝKRES				Č.V.	
PŮDORYS STŘECHY – STÁVAJÍCÍ STAV + BOURÁNÍ				13	