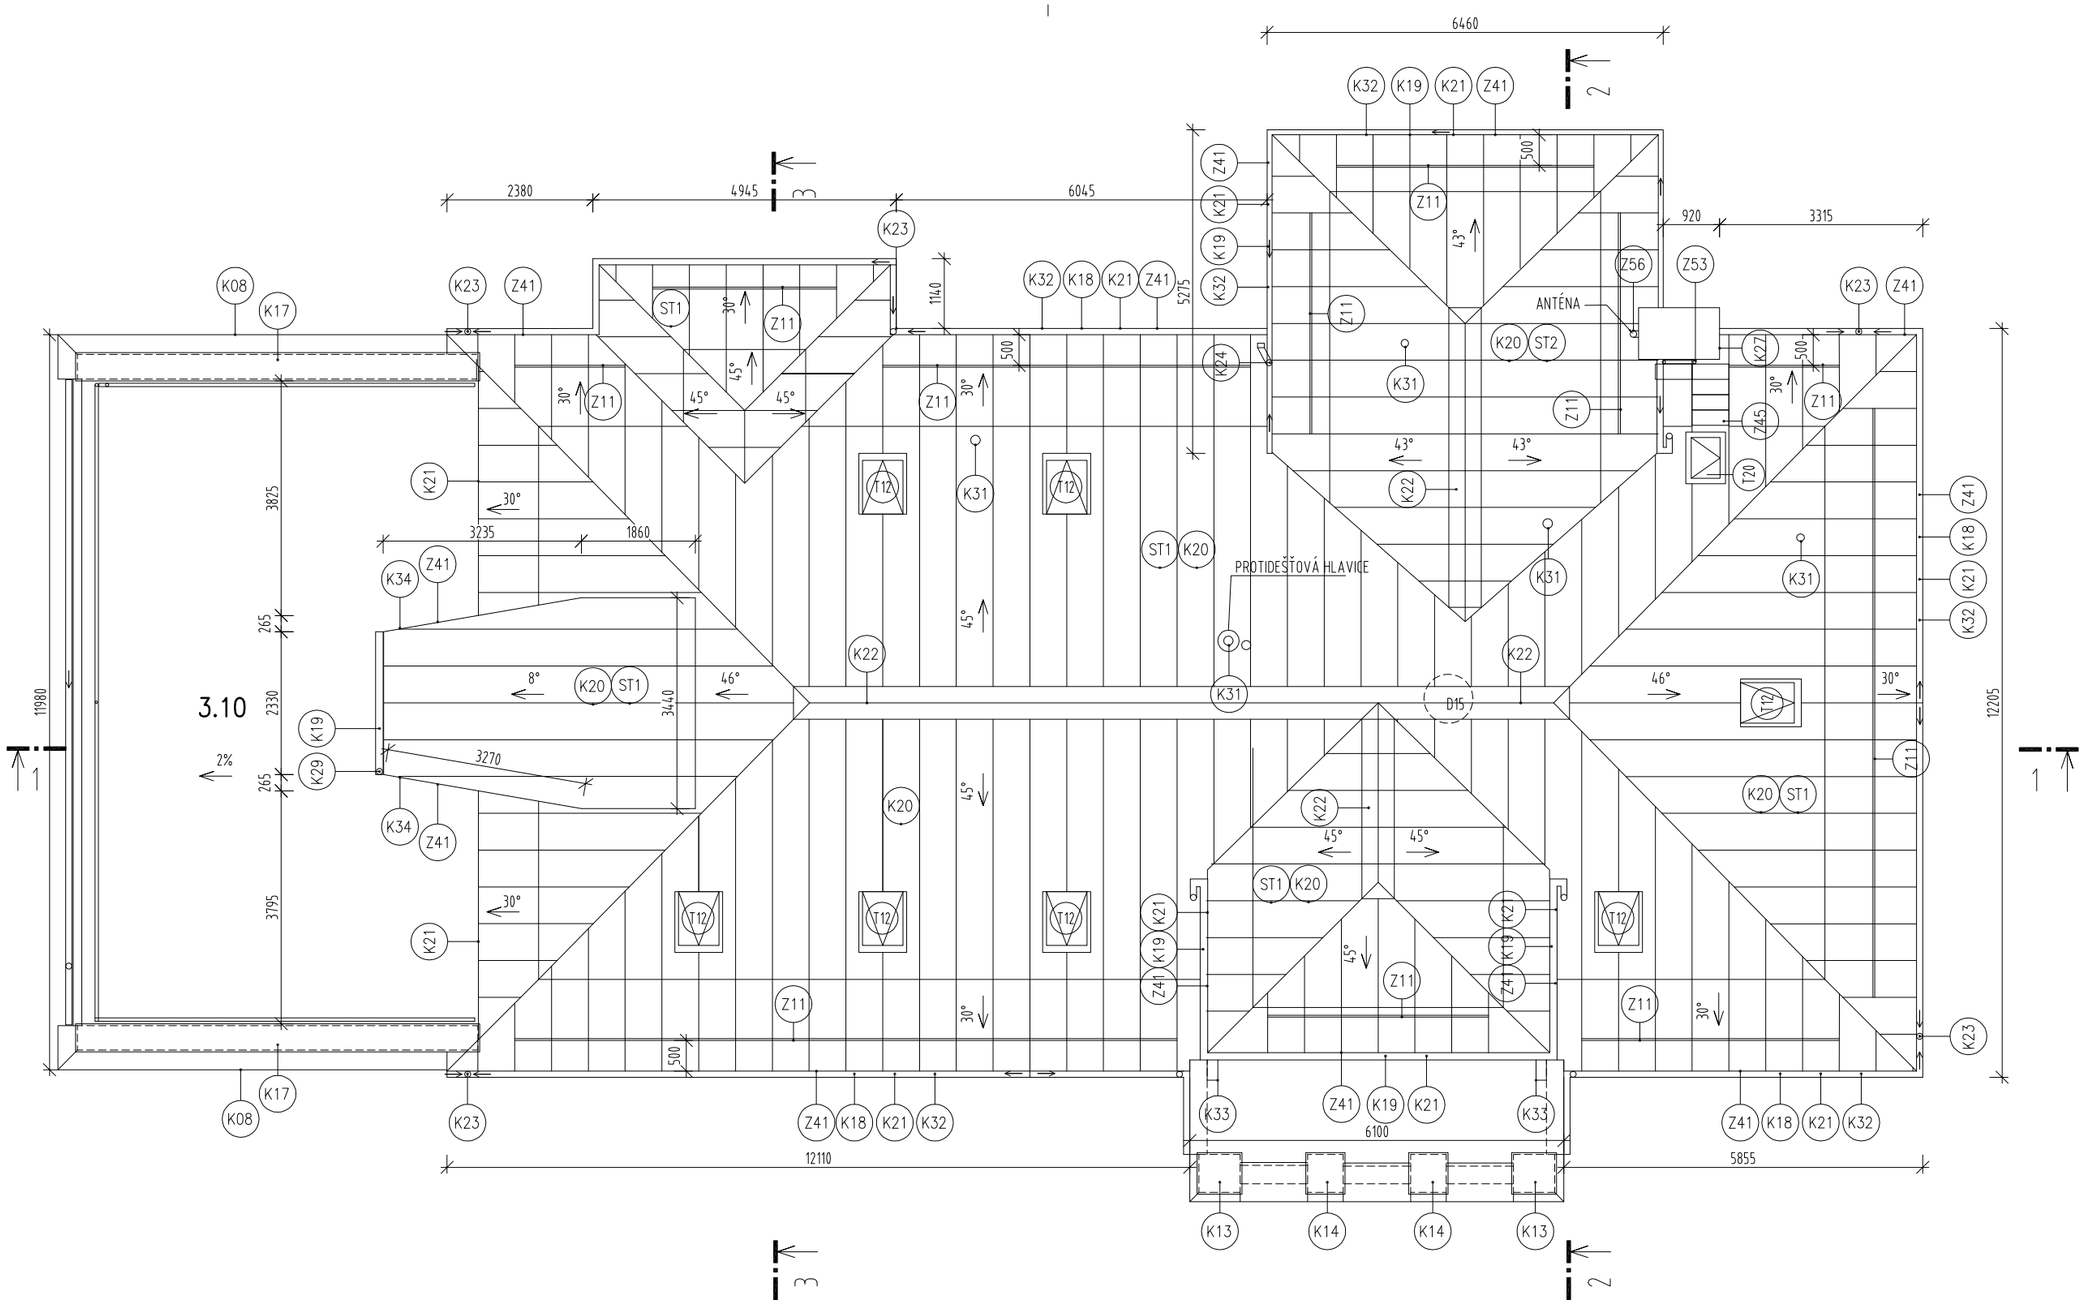

AKCE	STAVEBNÍ ÚPRAVY ADMINISTRATIVNÍ BUDOVY OBÚ U Města Chersonu 1429, Most	ATELIER P.H.A	
INVESTOR	Český báňský úřad	Č.ZAK.	1002
	Kozí 4, 110 01 Praha 1–Staré Město	STUPEŇ	DPS
ZHOTOVITEL	ATELIER P.H.A. spol. s r.o.	MĚŘÍTKO	1:100
	Gabčíkova 15, Praha 8, 182 00	DATUM	03/2015
ODP. PROJEKTANT	Ing. Arch. O. Gattermayer	FORMÁT	2xA4
HLAVNÍ INŽENÝR PROJEKTU	Ing. T. Hromádko	ČÁST	
VYPRACOVAL	Ing. Arch. M. Šiška, Ing. M. Ječná	D.1.1 ARCH. STAVEB. ŘEŠENÍ	
VÝKRES PŮDORYS KROVU – NÁVRH			Č.V. 14