


ŘEZ 1-1' – STÁVAJÍCÍ STAV + BOURÁNÍ

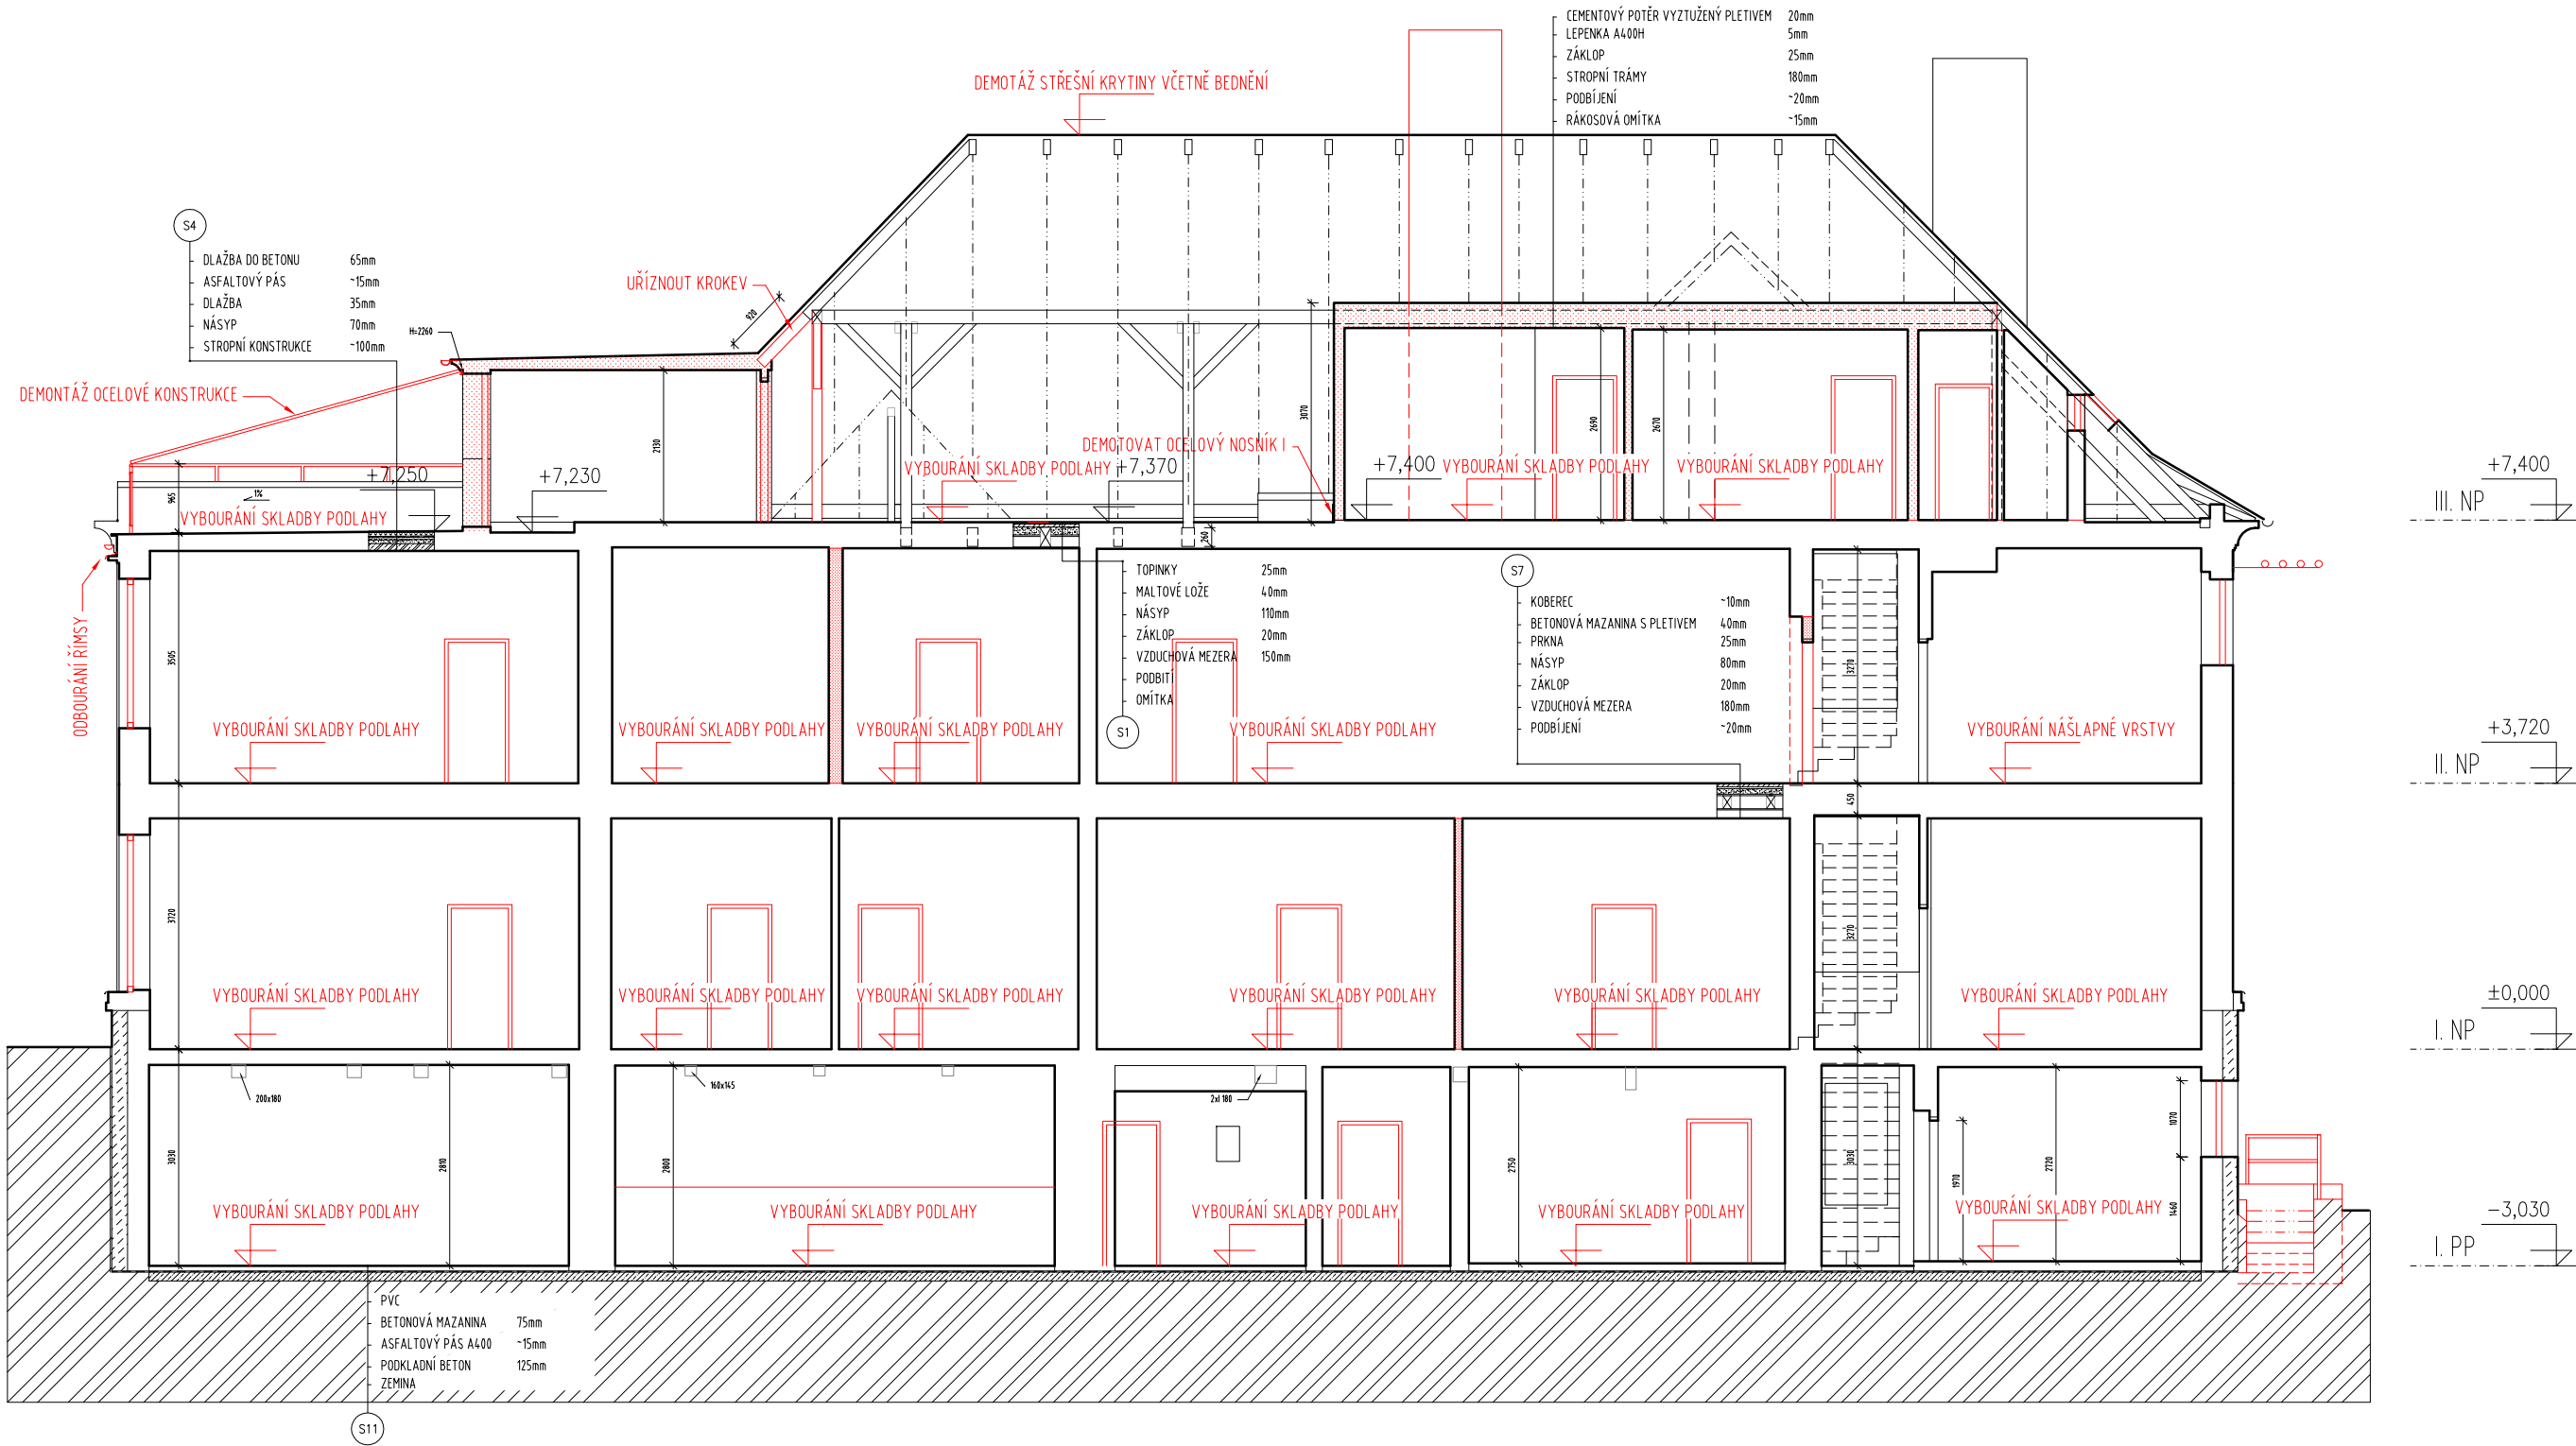

LEGENDA MATERIÁLŮ:

- KONSTRUKCE STĚN NEBO STROPŮ URČENÉ K VYBOURÁNÍ
- ROSTLÝ TERÉN

POZNÁMKA:

KONSTRUKCE OZNAČENÉ ČERVENOU BARVOU JSOU URČENY K DEMONTÁŽI NEBO BOURÁNÍ
MIMO JINÉ BUDOU DEMONTOVÁNY NEBO VYBOURÁNY VŠECHNY:

- KLEMPÍŘSKÉ PRVKY
- VÝPLNĚ FASÁDNÍCH OTVORŮ, PARAPETNÍCH DESEK
- VNITŘNÍ DVEŘE VČETNĚ OCELOVÝCH ZÁRUBNÍ
- KERAMICKÉ A DŘEVĚNÉ OBKLADY STĚN, POPŘ. STROPŮ
- NÁŠLAPNÉ VRSTVY POPŘ. CELÉ SKLADBY PODLAH VIZ VÝKRES, VÝJMA TERACO MAZANIN U SCHODIŠT

AKCE			
STAVEBNÍ ÚPRAVY ADMINISTRATIVNÍ BUDOVY OBÚ			
U Města Chersonu 1429, Most			
INVESTOR		Český báňský úřad	Č.ZAK.
		Kozí 4, 110 01 Praha 1–Staré Město	1002
ZHOTOVITEL		ATELIER P.H.A. spol. s r.o.	STUPEŇ
		Gabčíkova 15, Praha 8, 182 00	DPS
ODP. PROJEKTANT		Ing. Arch. O. Gattermayer	MĚŘÍTKO
			1:100
HLAVNÍ INŽENÝR PROJEKTU		Ing. T. Hromádka	DATUM
			03/2015
VYPRACOVAL		Ing. Arch. M. Šiška, Ing. M. Ječná	FORMÁT
			2xA4
VÝKRES			ČÁST
			D.1.1 ARCH. STAVEB. ŘEŠENÍ
ŘEZ 1-1' – STÁVAJÍCÍ STAV + BOURÁNÍ			Č.V.
			15