


ŘEZ 2-2' – STÁVAJÍCÍ STAV + BOURÁNÍ

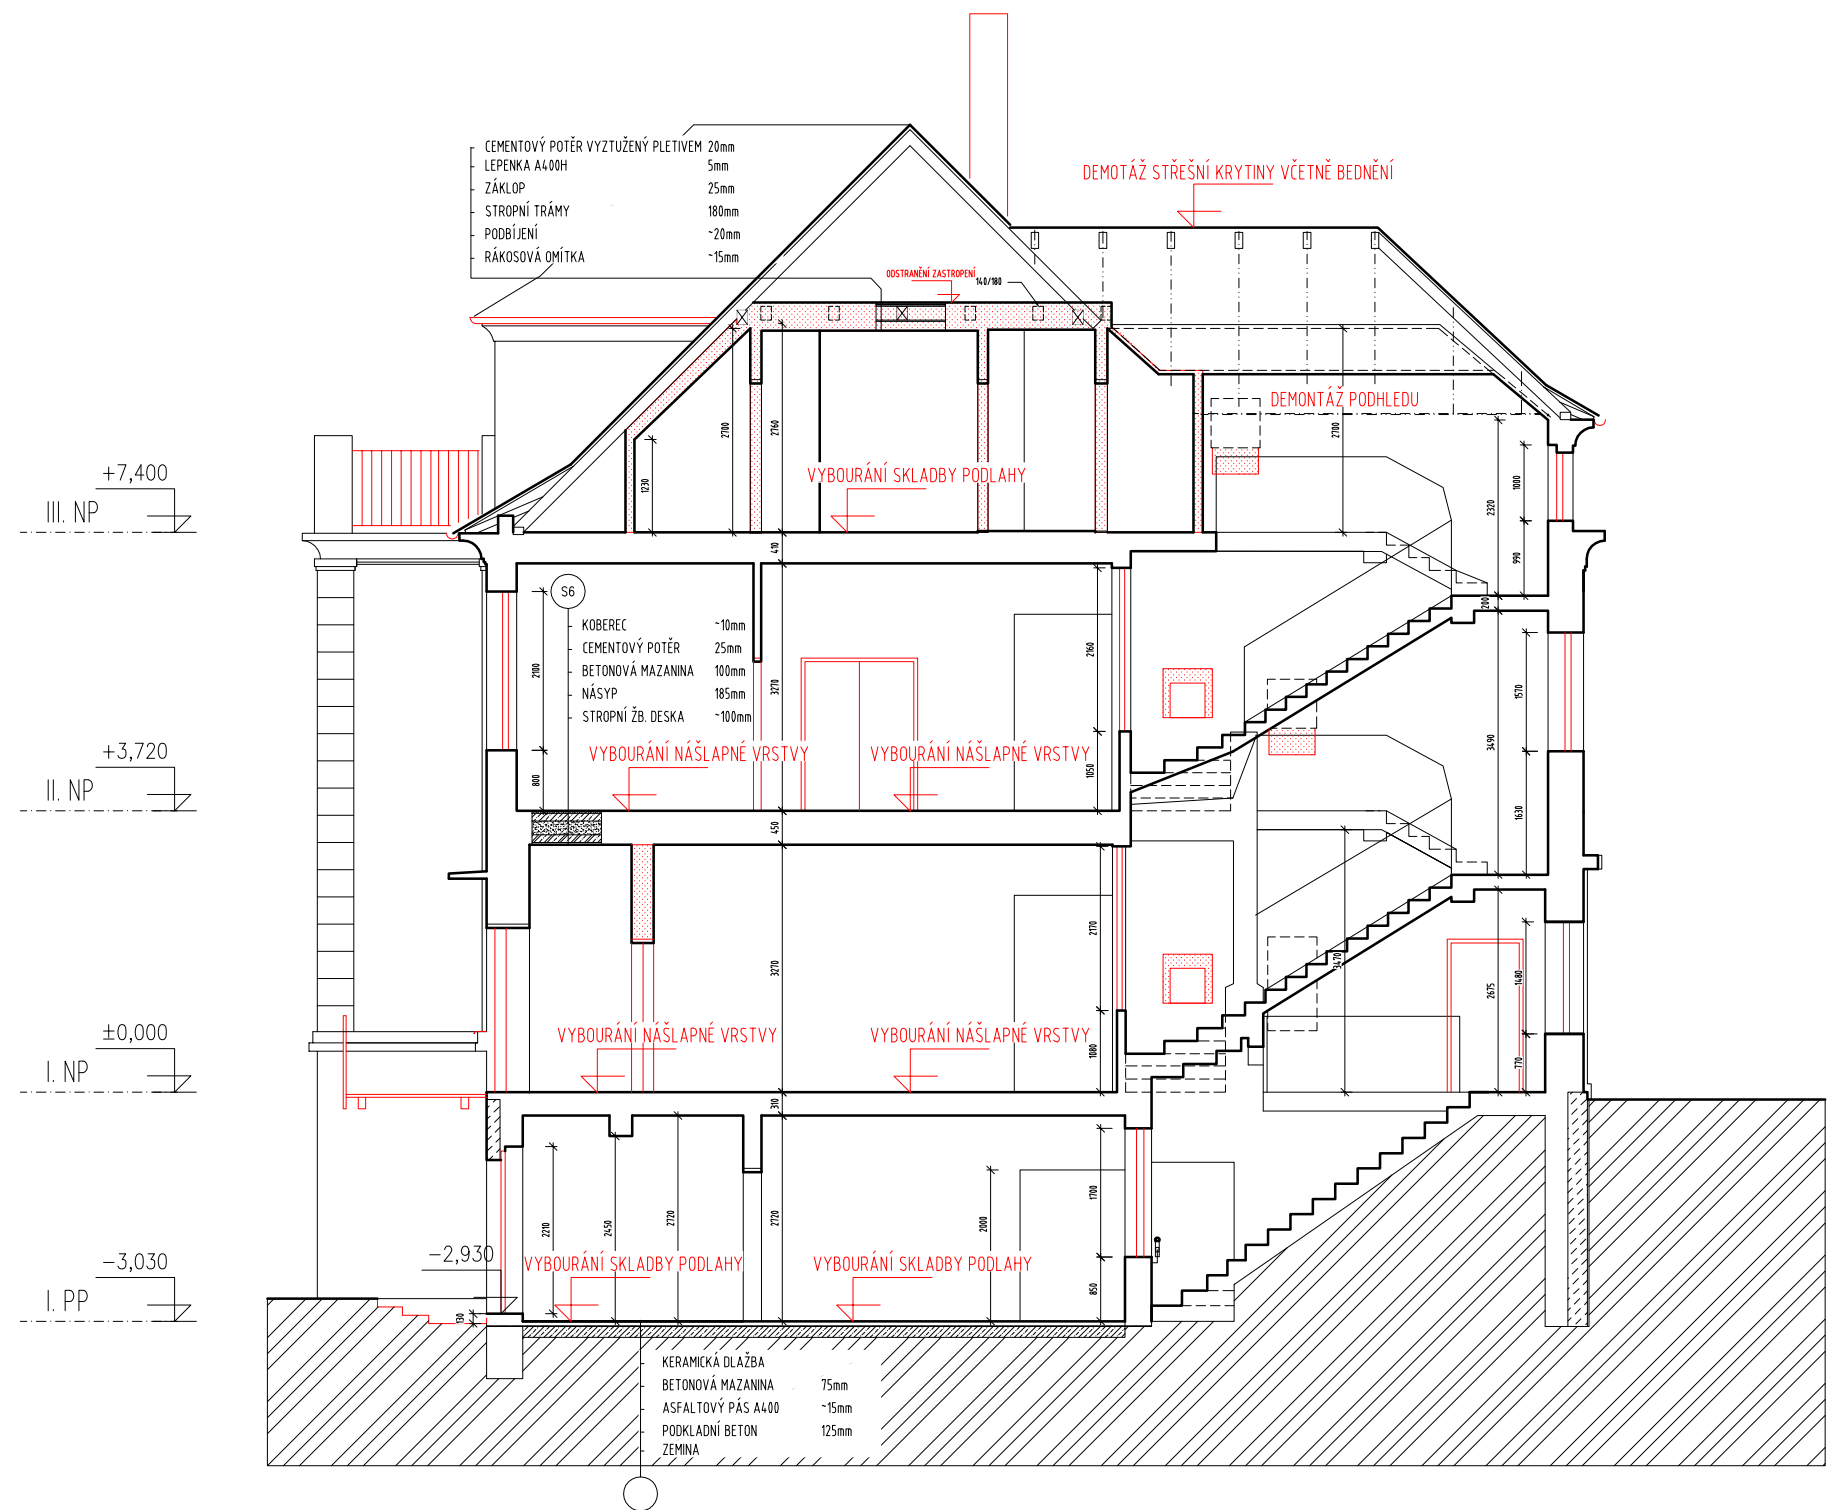

LEGENDA MATERIÁLŮ:

- Konstrukce stěn nebo stropů určené k vybourání
- Rostlý terén

POZNÁMKA:

Konstrukce označené červenou barvou jsou určeny k demontáži nebo bourání mimo jiné budou demontovány nebo vybourány všechny:

- Klempířské prvky
- Výplně fasádních otvorů, parapetních desek
- Vnitřní dveře včetně ocelových zárubní
- Keramické a dřevěné obklady stěn, popř. stropů
- Nášlapné vrstvy popř. celé skladby podlah viz výkres, vyjma teraco mazanin u schodišť

AKCE			
STAVEBNÍ ÚPRAVY ADMINISTRATIVNÍ BUDOVY OBÚ			
U Města Chersonu 1429, Most			
INVESTOR		ATELIER	
Český báňský úřad		P H A	
Kozí 4, 110 01 Praha 1–Staré Město		Č.ZAK.	
1002		STUPEŇ	
DPS		MĚŘÍTKO	
1:100		DATUM	
03/2015		FORMÁT	
2xA4		ČÁST	
ODP. PROJEKTANT		D.1.1 ARCH. STAVEB. ŘEŠENÍ	
Ing. Arch. O. Gattermayer		Č.V.	
HLAVNÍ INŽENÝR PROJEKTU		17	
Ing. T. Hromádka			
VYPRACOVAL			
Ing. Arch. M. Šiška, Ing. M. Ječná			
VÝKRES			
ŘEZ 2-2' – STÁVAJÍCÍ STAV + BOURÁNÍ			