


ŘEZ 3-3' - STÁVAJÍCÍ STAV + BOURÁNÍ

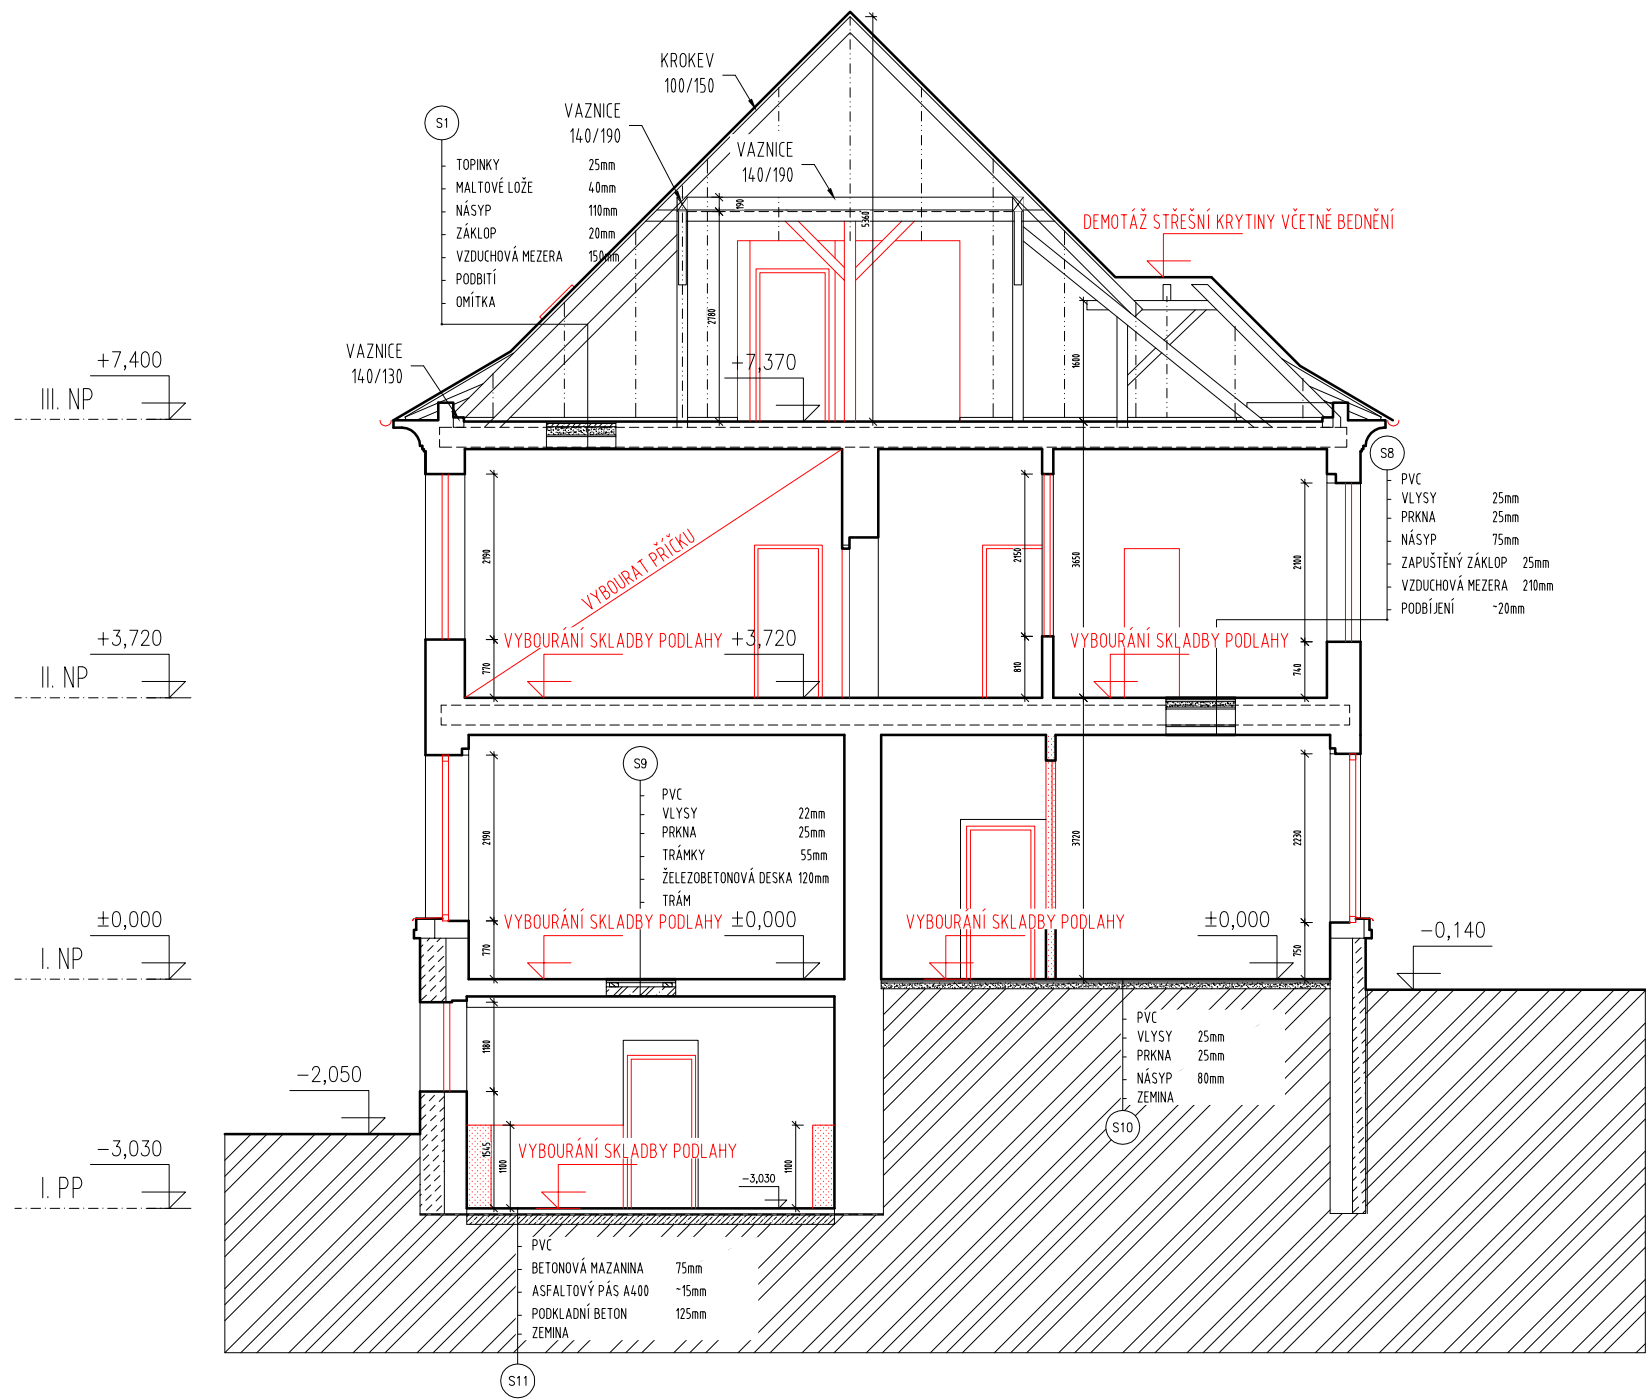

LEGENDA MATERIÁLŮ:

- KONSTRUKCE STĚN NEBO STOPŮ URČENÉ K VYBOURÁNÍ
- ROSTLÝ TERÉN

POZNÁMKA:

KONSTRUKCE OZNAČENÉ ČERVENOU BARVOU JSOU URČENY K DEMONTÁŽI NEBO BOURÁNÍ
MIMO JINÉ BUDOU DEMONTOVÁNY NEBO VYBOURÁNY VŠECHNY:

- KLEMPÍŘSKÉ PRVKY
- VÝPLNĚ FASÁDNÍCH OTVORŮ, PARAPETNÍCH DESEK
- VNITŘNÍ DVEŘE VČETNĚ OCELOVÝCH ZÁRUBNÍ
- KERAMICKÉ A DŘEVĚNÉ OBKLADY STĚN, POPŘ. STROPŮ
- NÁŠLAPNÉ VRSTVY POPŘ. CELÉ SKLADBY PODLAH VIZ VÝKRES, VYJMA TERCACI MAZANIN U SCHODIŠT

AKCE		ATELIER	
STAVEBNÍ ÚPRAVY ADMINISTRATIVNÍ BUDOVY OBÚ		P.H.A.	
U Města Chersonu 1429, Most			
INVESTOR	Český báňský úřad	Č.ZAK.	1002
	Kozí 4, 110 01 Praha 1-Staré Město	STUPEŇ	DPS
ZHOTOVITEL	ATELIER P.H.A. spol. s r.o.	MĚŘÍTKO	1:100
	Gabčíkova 15, Praha 8, 182 00	DATUM	03/2015
ODP. PROJEKTANT	Ing. Arch. O. Gattermayer	FORMÁT	2xA4
HLAVNÍ INŽENÝR PROJEKTU	Ing. T. Hromádka	ČÁST	
VYPRACOVAL	Ing. Arch. M. Šiška, Ing. M. Ječná	D.1.1 ARCH. STAVEB. ŘEŠENÍ	
VÝKRES		Č.V.	
ŘEZ 3-3' - STÁVAJÍCÍ STAV + BOURÁNÍ			19