
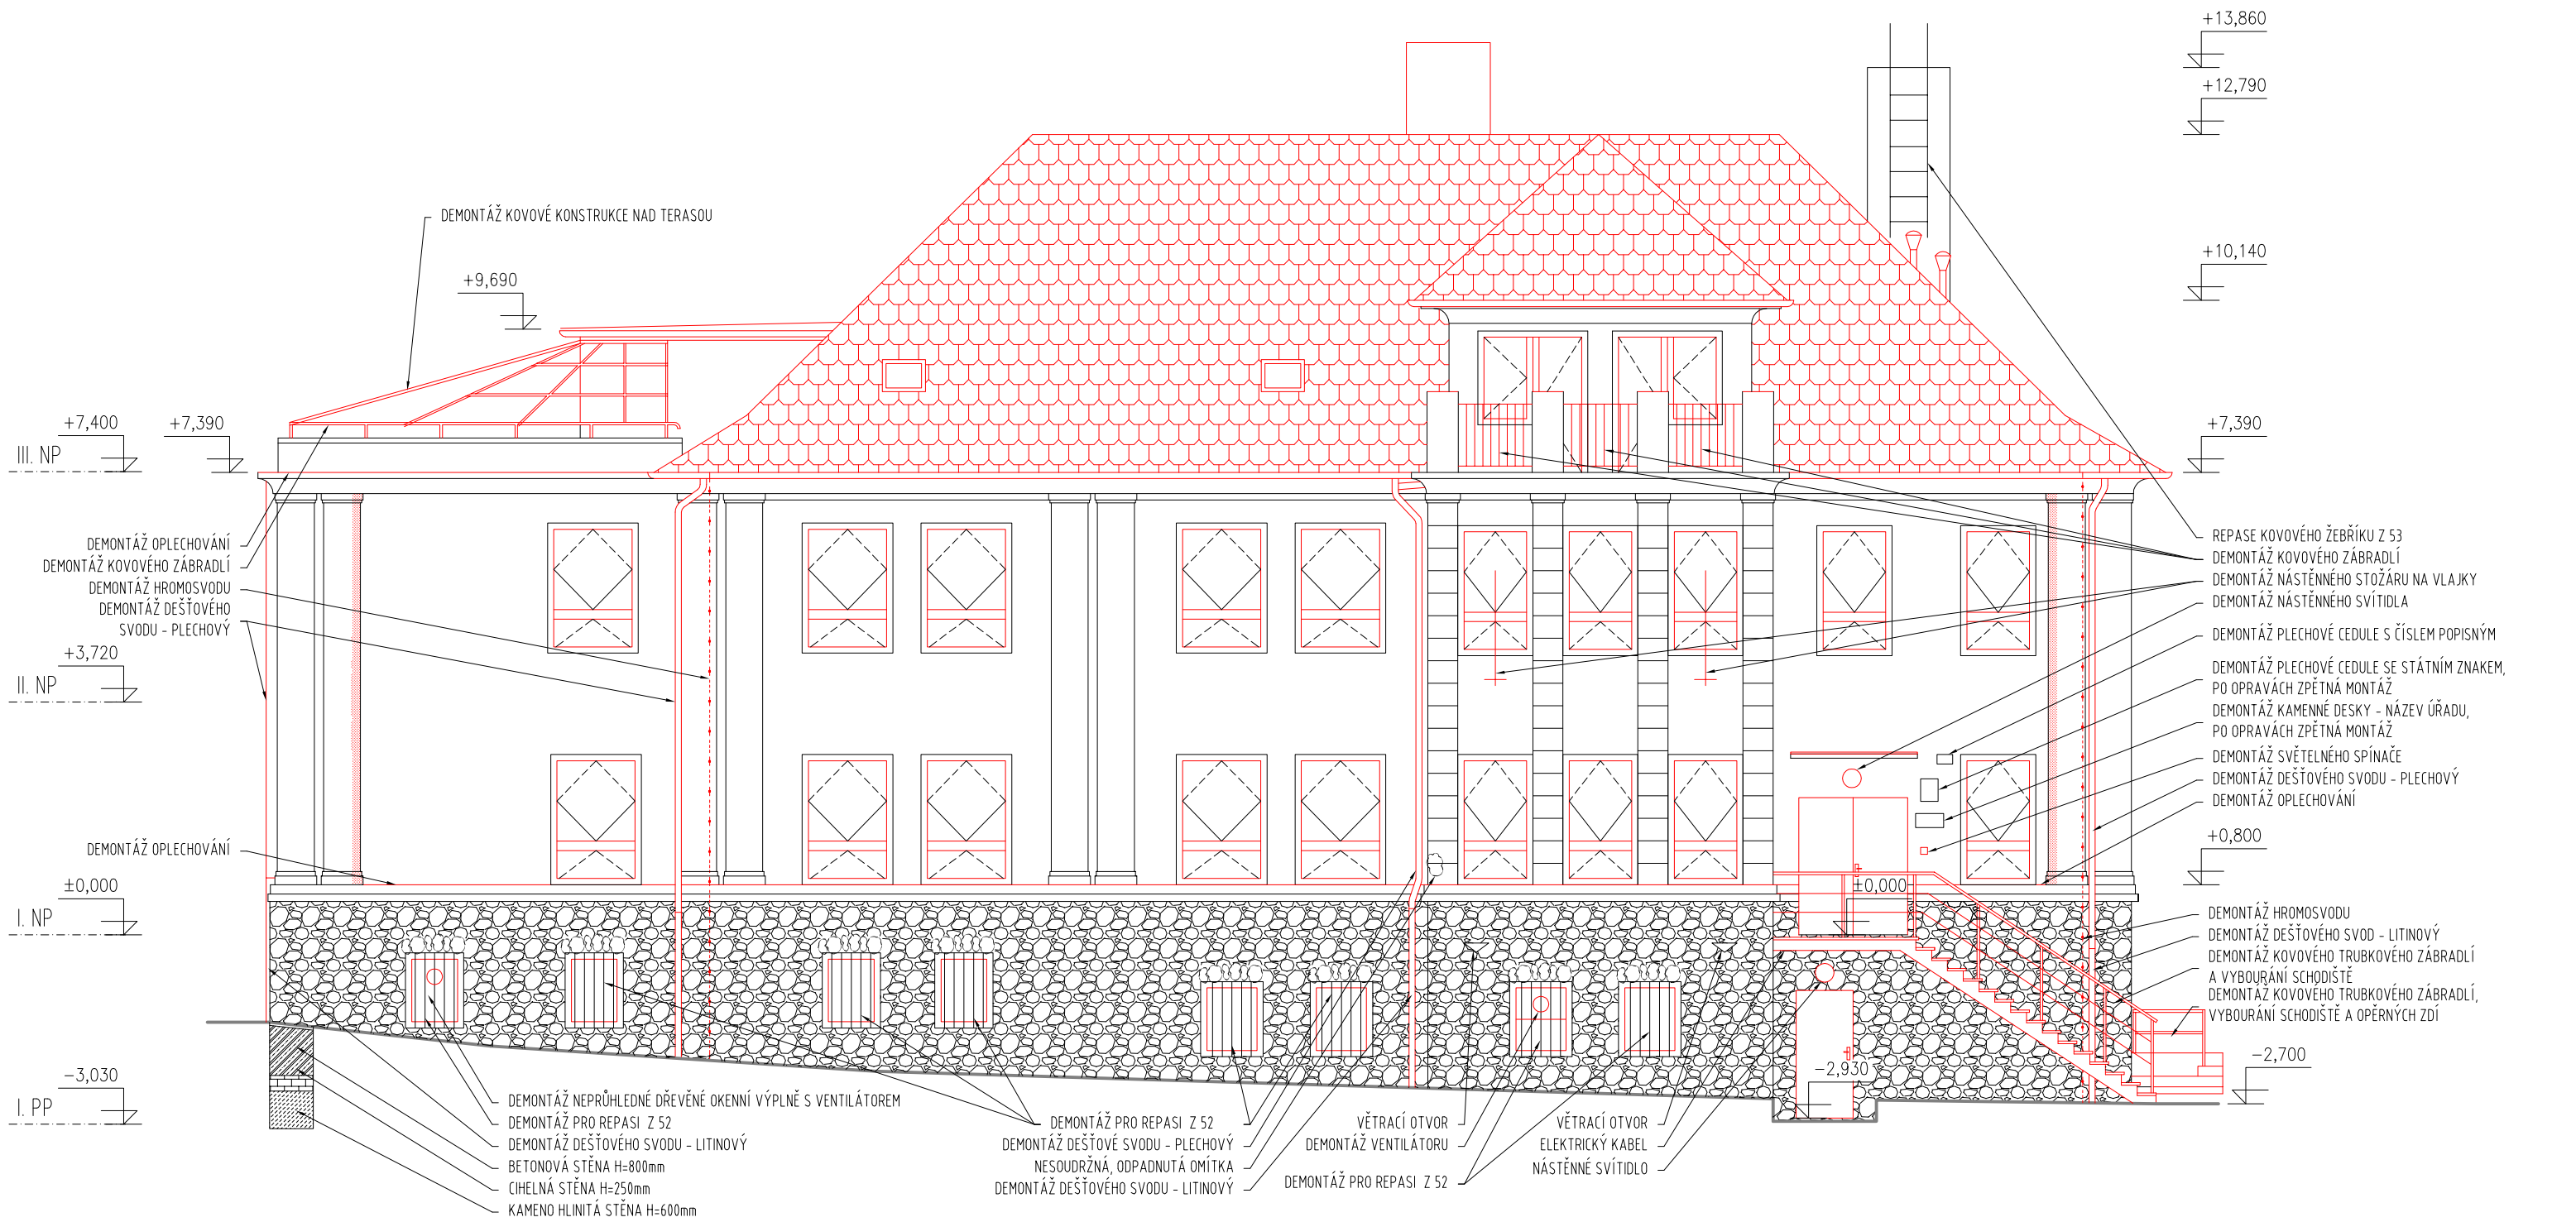


JIHOVÝCHODNÍ FASÁDA

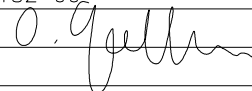

- LEGENDA MATERIÁLŮ:
- KAMENNÁ PODEZDÍVKA (ČEDIČ)
 - STŘEŠNÍ KRYTINA - ASFALTOVÝ ŠINDEL
 - KERAMICKÝ OBKLAD - CÍHLOVÉ PÁSKY
 - FASÁDNÍ OMÍTKA V MÍSTĚ PILASTRŮ TL. ~30mm

POZNÁMKA:
KONSTRUKCE OZNAČENÉ ČERVENOU BARVOU JSOU URČENY K DEMONTÁŽI NEBO BOURÁNÍ
MIMO JINÉ BUDOU DEMONTOVÁNY NEBO VYBOURÁNY VŠECHNY:
- KLEMPÍŘSKÉ PRVKY
- VÝPLNĚ FASÁDNÍCH OTVORŮ, PARAPETNÍCH DESEK

AKCE		STAVEBNÍ ÚPRAVY ADMINISTRATIVNÍ BUDOVY OBÚ		ATELIER	
		U Města Chersonu 1429, Most		P.H.A.	
INVESTOR	Český báňský úřad	Č.ZAK.	1002		
	Kozí 4, 110 01 Praha 1–Staré Město	STUPEŇ	DPS		
ZHOTOVITEL	ATELIER P.H.A. spol. s r.o.	MĚŘÍTKO	1:100		
	Gabčíkova 15, Praha 8, 182 00	DATUM	03/2015		
ODP. PROJEKTANT	Ing. Arch. O. Gattermayer 	FORMÁT	2xA4		
HLAVNÍ INŽENÝR PROJEKTU	Ing. T. Hromádko	ČÁST			
VYPRACOVAL	Ing. Arch. M. Šiška, Ing. M. Ječná	D.1.1 ARCH. STAVEB. ŘEŠENÍ			
VÝKRES			Č.v.		
POHLED JIHOVÝCHODNÍ – STÁVAJÍCÍ STAV			21		