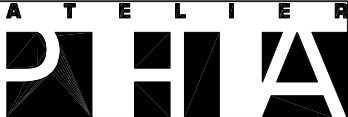
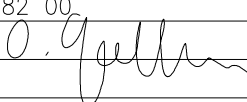



DATUM	POPIS DODATKU
17.4.2015	Revize detailu D03
17.4.2015	Revize detailu D05
17.4.2015	Revize detailu D23-1
17.4.2015	Revize detailu D23-2

AKCE		STAVEBNÍ ÚPRAVY ADMINISTRATIVNÍ BUDOVY OBÚ U Města Chersonu 1429, Most		ATELIER 	
INVESTOR	Český báňský úřad	Č.ZAK.	1002		
	Kozí 4, 110 01 Praha 1-Staré Město	STUPEŇ	DPS		
ZHOTOVITEL	ATELIER P.H.A. spol. s r.o.	MĚŘITKO			
	Gabčíkova 15, Praha 8, 182 00	DATUM	03/2015		
ODP. PROJEKTANT	Ing. Arch. O. Gattermayer 	FORMÁT	1xA4		
HLAVNÍ INŽENÝR PROJEKTU	Ing. T. Hromádka	ČÁST			
VYPRACOVAL	Ing. Arch. M. Šiška, Ing. M. Ječná	D.1.1 ARCH. STAVEB. ŘEŠENÍ			
VÝKRES			Č.V.		
SOUBOR STAVEBNÍCH DETAILŮ			36a		

M 1:5

LEGENDA:


- 1 PUR PĚNA
- 2 EXTRUDOVANÝ POLYSTYREN
- 3 EXTERIÉROVÁ PÁSKA, OKENNÍ FÓLIE
REF: VÝROBEK ILBRUCK EXTERIÉR Š. 100MM
- 4 OPLECHOVANÍ LAKOVANÝ POZINK, RAL 6021
- 5 TERMOALTA
- 6 PAROTĚSNÁ ZÁBRANA, OKENNÍ BUTYLOVÁ FÓLIE, 75/1,5 mm
REF: VÝROBEK ILBRUCK Butyl Fleece š. 75 mm
- 7 SILIKONOVÝ TMEL
- 8 AKRYLÁTOVÝ TMEL
- 9 VNITŘNÍ PARAPET - PLAST BÍLÝ KOMŮRKOVÝ
- 10 STÁVAJÍCÍ BETONOVÁ PARAPETNÍ DESKA
- 11 ZAČIŠŤOVACÍ OKENNÍ PROFIL S ARMOVACÍ TKANINOU
- 12 ZAČIŠŤOVACÍ OKENNÍ PROFIL S DOPLNKOVÝM TĚSNÍCÍM PROFILEM A ARMOVACÍ TKANINOU REF: VÝROBEK ILBRUCK OKENNÍ FLEXI FÓLIE Š. 80MM
- 13 PAROTĚSNÁ PÁSKA S BUTYLOVOU VRSTVOU
- 14 KOMPRIMAČNÍ PÁSKA PRO ŠPÁRU OKNA 1PP Š. 35MM PRO TL. ŠPÁRY 17-32MM, NP ŠÍŘKA 20MM PRO TL. ŠPÁRY 10-18MM
REF: VÝROBEK ILBRUCK 1PP600 ILLMOD 600
- 15 ROZŠÍŘOVACÍ OKENNÍ PROFIL (100,50,25MM) DLE VELIKOSTI OTVORU
- 16 VYROVNAVANÝ PОВRCH PRO APLIKACI TĚSNÍCÍCH PÁSEK, NAPŘ. SÁDROVÁ OMÍTKA
- 17 STĚRKA
- 18 UKONČUJÍCÍ OMÍTKOVÝ PROFIL
- 19 ROHOVÝ OMÍTKOVÝ PROFIL
- 20 IZOLOVANÝ PARAPETNÍ PROFIL
- 21 PU TMEL

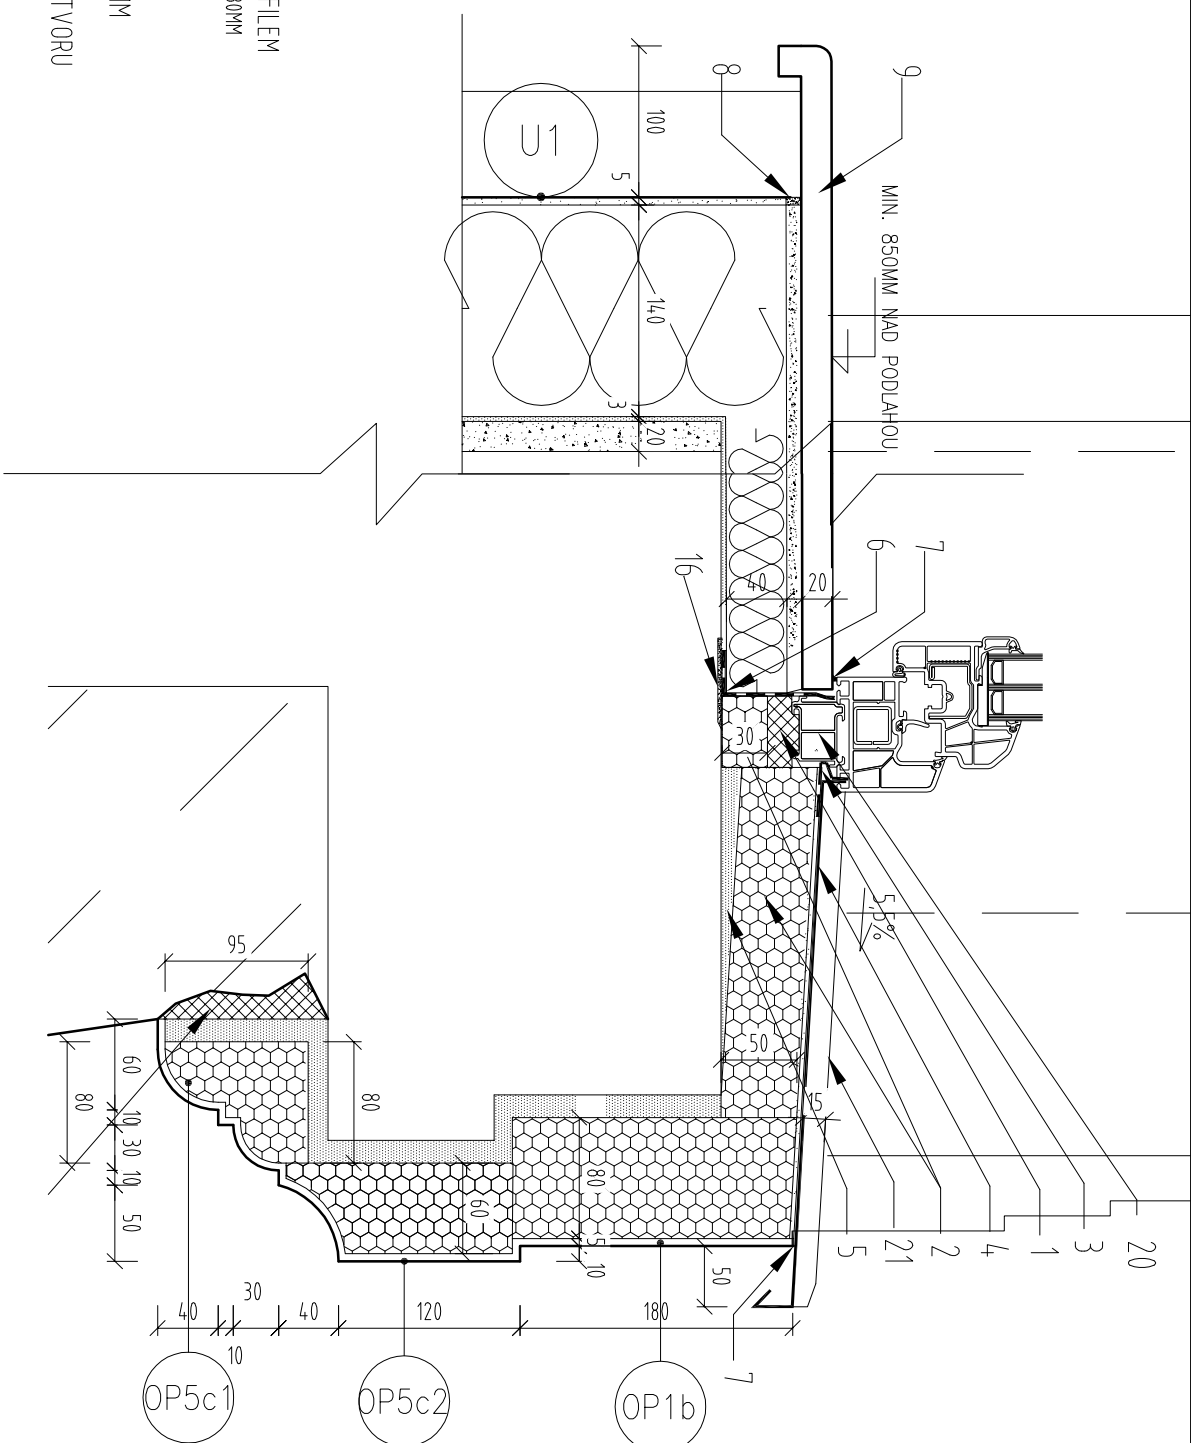


datum revize	předmět revize	revize č.
17.4.2015	Přidán extrudovaný polystyrén tl. 30mm v místě parapetního profilu okna.	01

M 1:5


OP5a

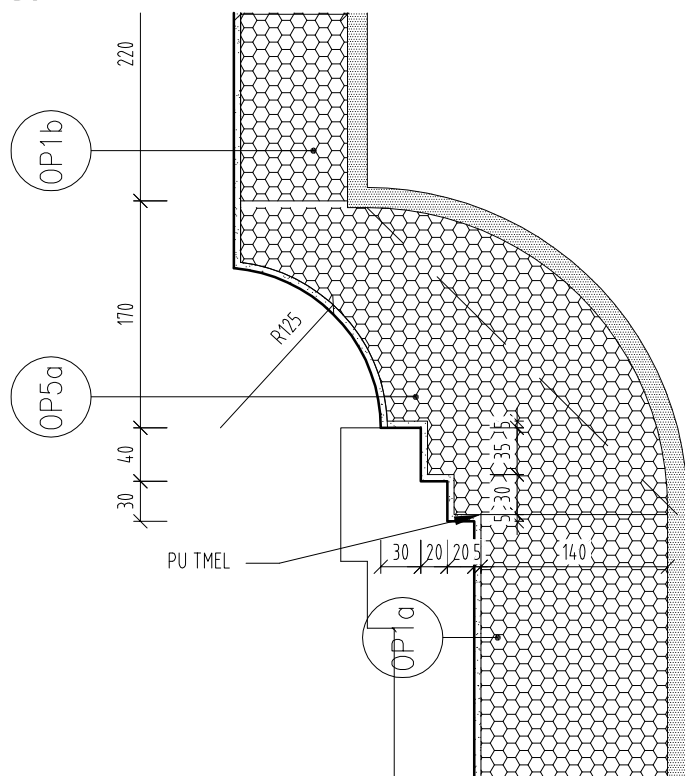


OP5b

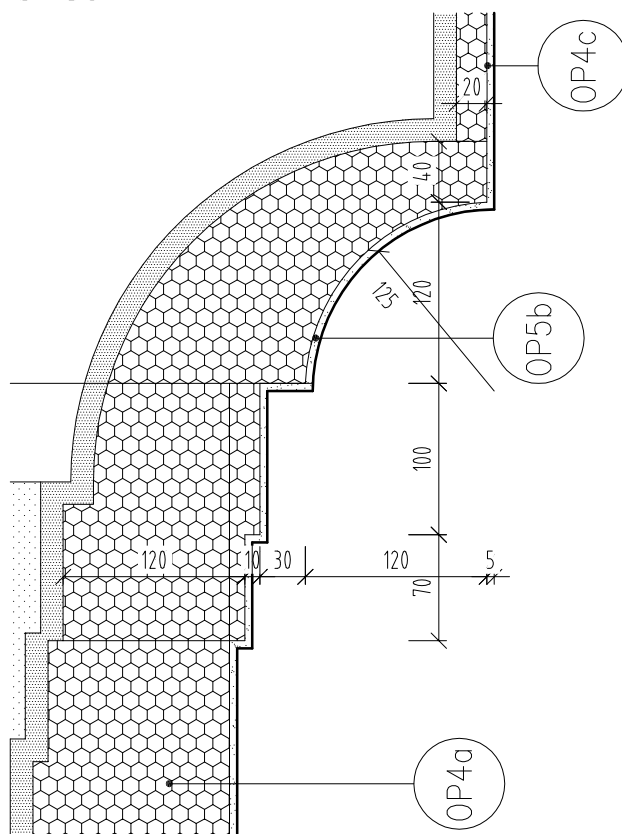

OP5d

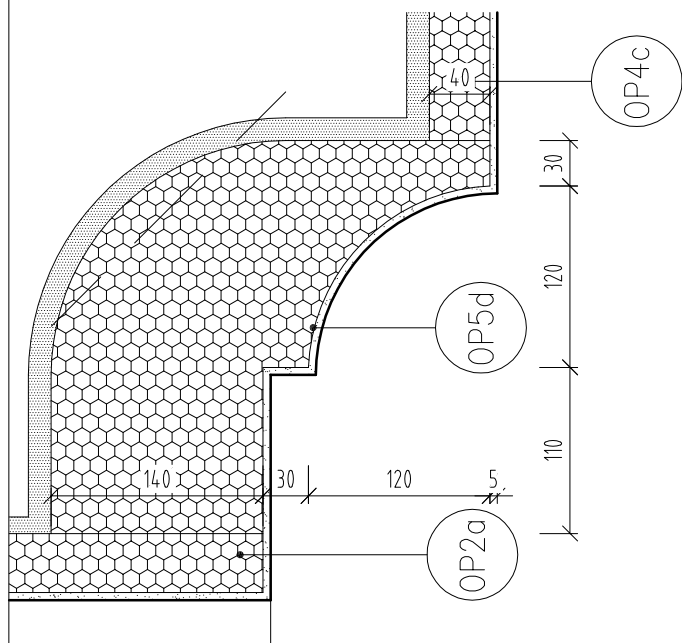

OP5e

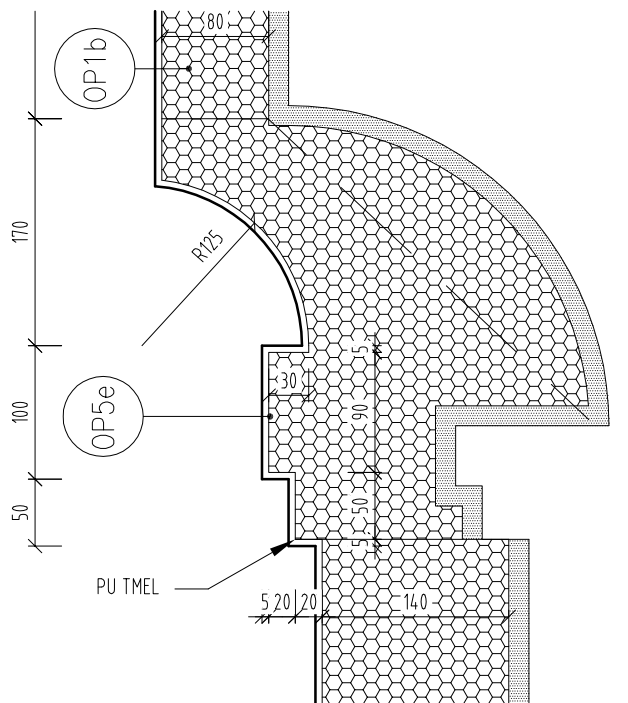

POZNÁMKA: TL. SKLADBY OP1b BUDE
PŘÍPADNĚ UPRVENA DLE POŽADAVKU
- ZÁSADY ODSKOKU OD LÍCE FASÁDY.

datum revize	předmět revize	revize č.
17.4.2015	Doplňené kóty u prefabrikátu OP5e.	01

