



DŘEVĚNÝ PLOT-ČÁST A
PŮDORYS

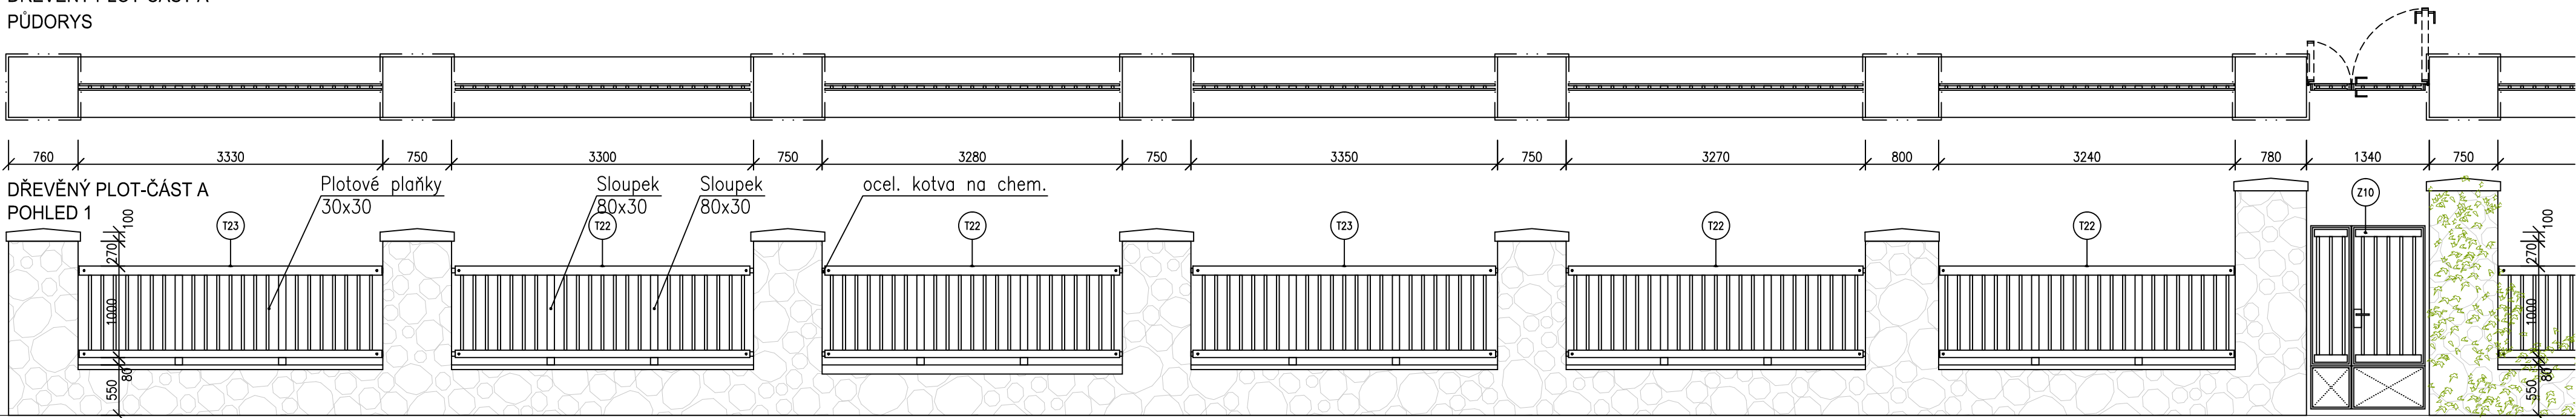

DŘEVĚNÝ PLOT-ČÁST B
POHLED 1

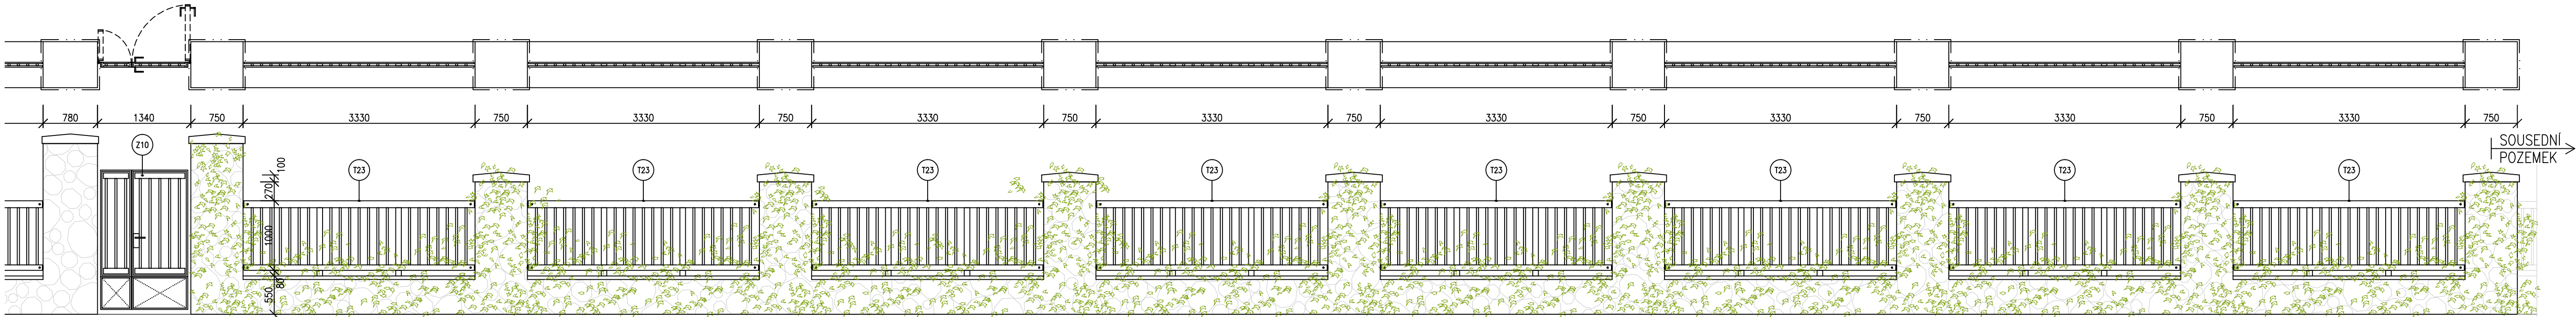


POZN.: – oprava podezdávky, vyspravení spar
– demontáž stávajících polí dřevěného plotu
– plotová pole kotvena do pilířků pomocí chem. kotev
– povrchová úprava ocel kčí žárově pozinkováno
– povrchová úprava dřevěných kčí
– Impregnační nátěr + slabovrstvá lazura + silnovrstvá lazura
– barva hnědá
– před výrobou je nutné veškeré rozměry prvků zaměřit na stavbě
– odstranění popínavých rostlin


VÝPIS PRVKŮ		
POPIS	DLÉLKA [m]	POČET [ks]
pole 23	3,3	10
pole 22	3,2	4
kotvení plot.pole.		56
branka Z10		1

NEJEDNÁ SE O VÝROBNÍ DOKUMENTACI!

DRÁTĚNÝ PLOT-ČÁST A
POHLED 2

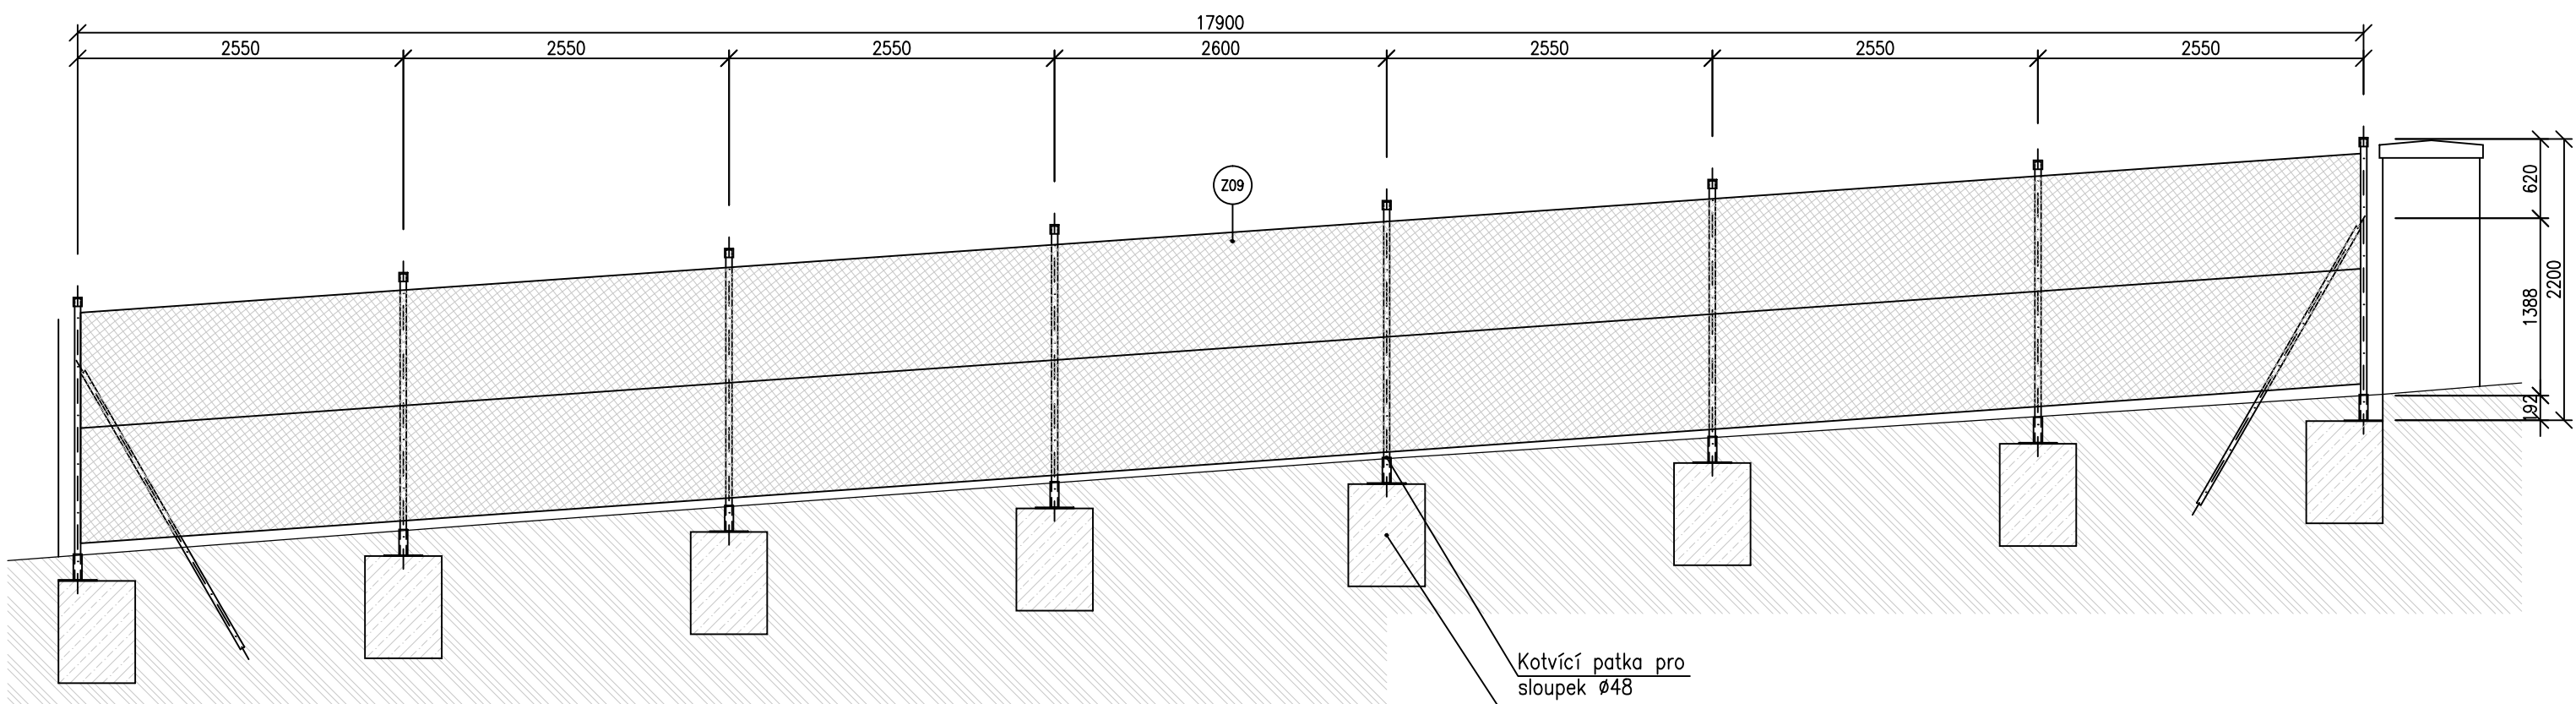

DRÁTĚNÝ PLOT-ČÁST B
POHLED 2

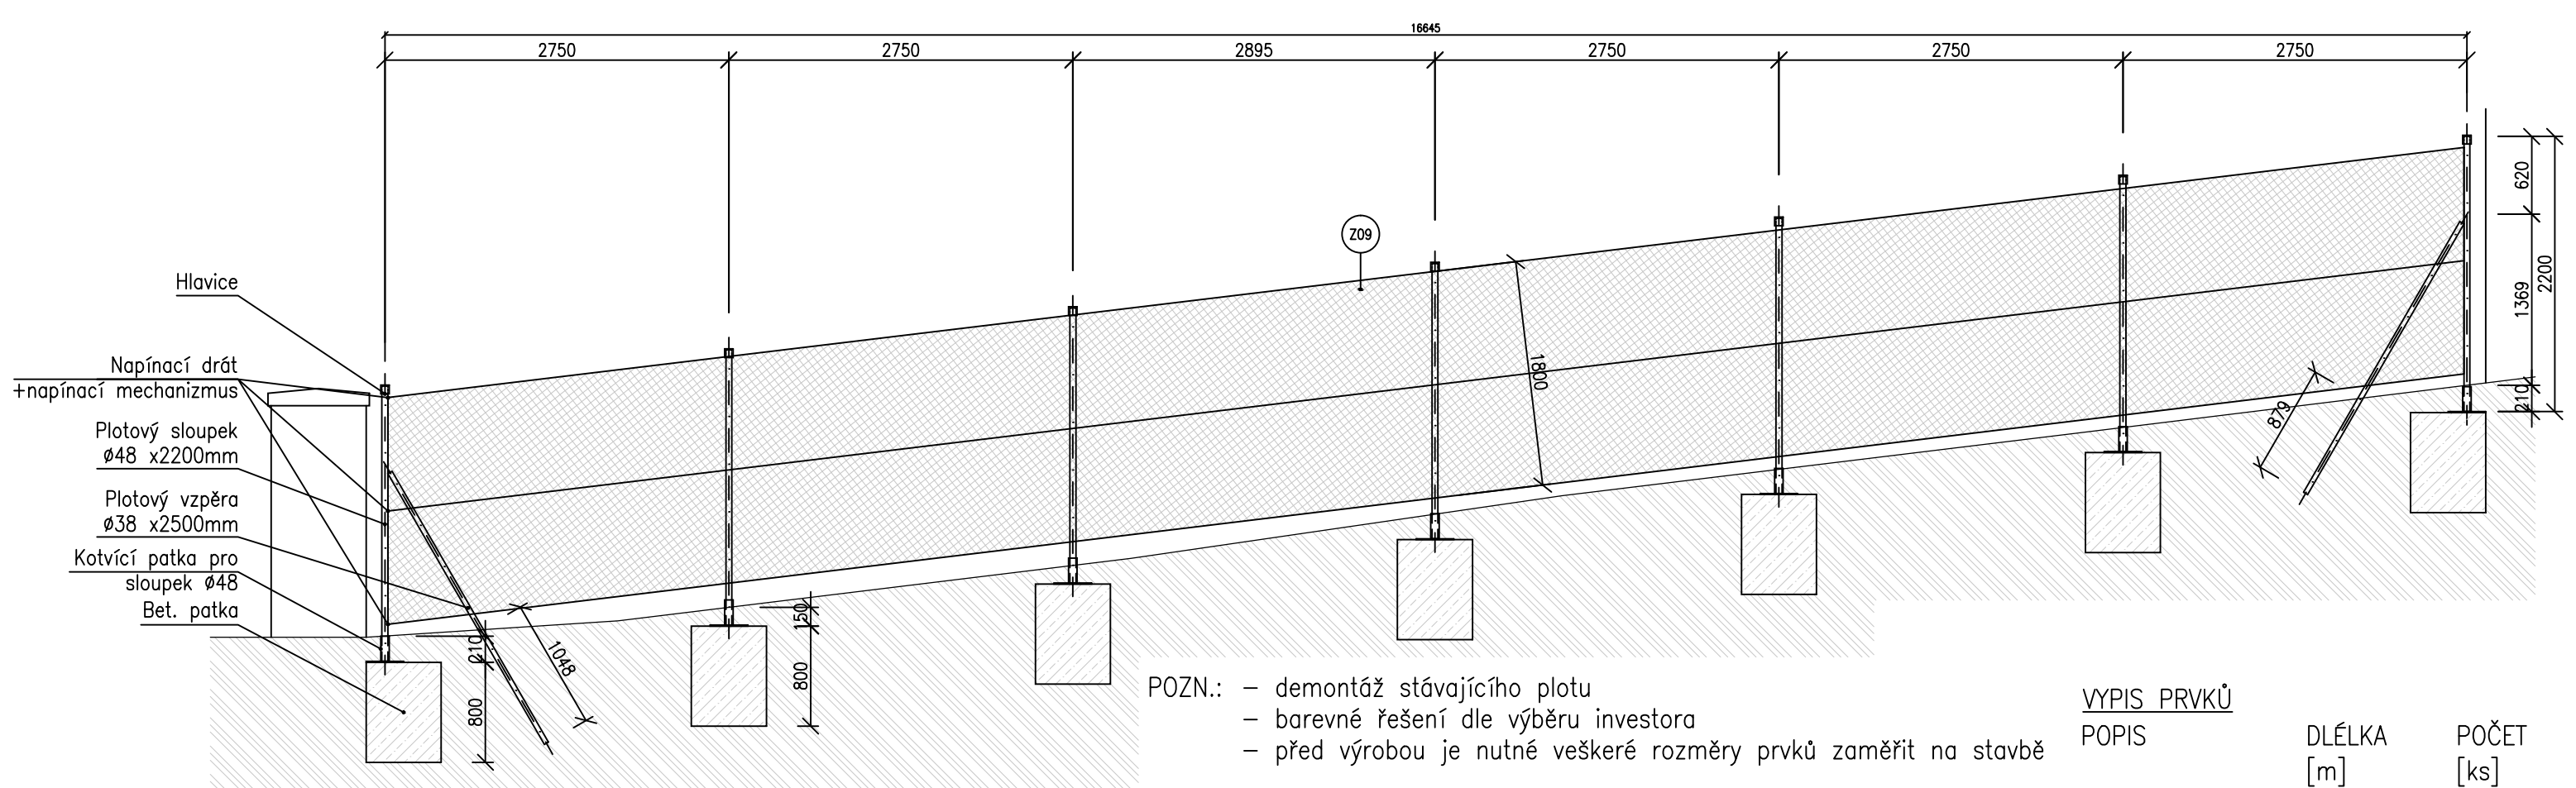


POZN.: – demontáž stávajícího plotu
– barevné řešení dle výběru investora
– před výrobou je nutné veškeré rozměry prvků zaměřit na stavbě


VÝPIS PRVKŮ		
POPIS	DLÉLKA [m]	POČET [ks]
sloupek	2,2	15
vzpěra	2,5	4
pletivo	35	
napínací drát	110	
napínací mech.		3

NEJEDNÁ SE O VÝROBNÍ DOKUMENTACI!

Z46 - BRÁNA V PONECHÁVANÉM OPLOCENÍ
POHLED 3

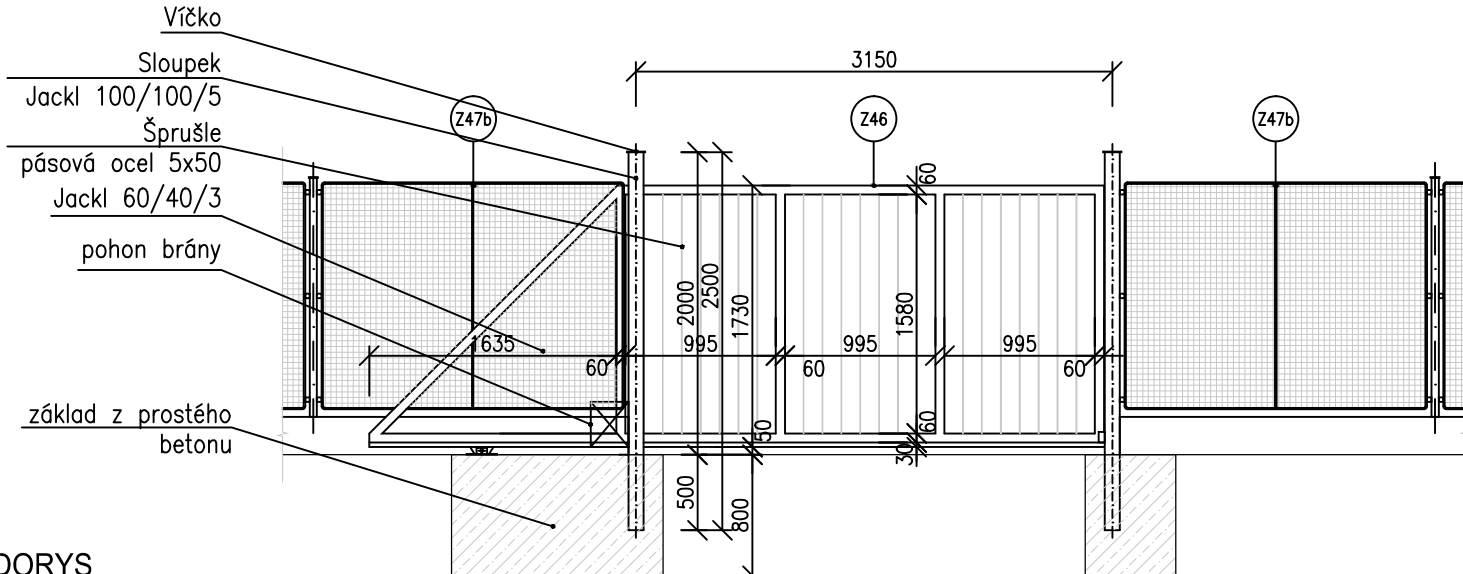

PŮDORYS

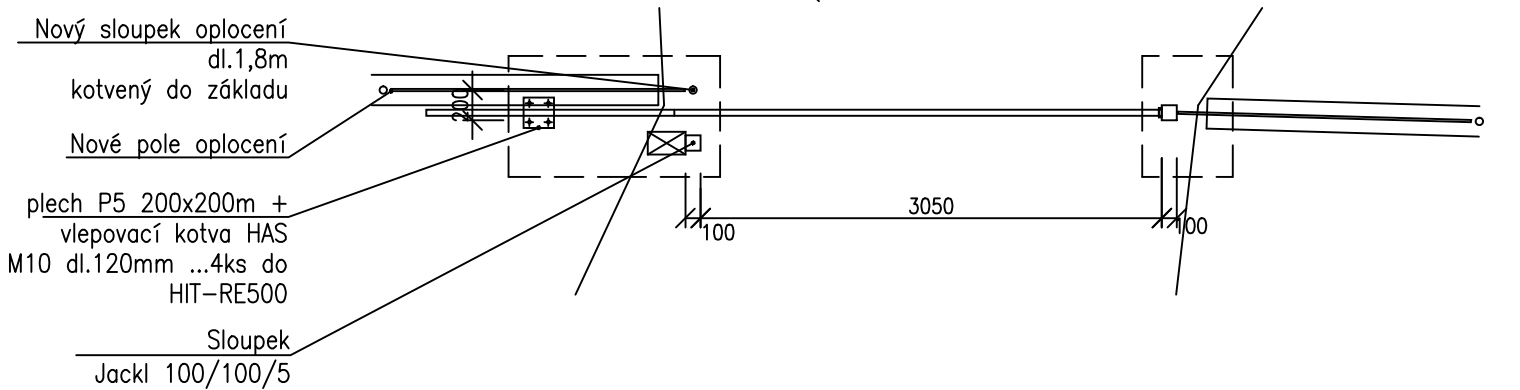

POZN.: – demontáž stávající brány
– demontáž dvou polí přiléhajících k bráně
– demontáž dvou polí přiléhajících k brance u vstup
– sloupky kotveny do bet. základu
– do základu uložit průchodku pro el. kabely pohon brány
– povrchová úprava ocel. kčí žárově pozinkováno
– barevné řešení dle výběru investora
– před výrobou je nutné veškeré rozměry prvků zaměřit na stavbě

VÝPIS PRVKŮ		
POPIS	DLÉLKA [m]	POČET [ks]
pole plotu	2,05	4
sloupek plotu	1,8	1
brána		1

NEJEDNÁ SE O VÝROBNÍ DOKUMENTACI!



LEGENDA
— STÁVAJÍCÍ TERÉN
— PLETIVOVÝ PLOT
— DŘEVĚNÝ - PLÁNKOVÝ PLOT
— PONECHÁVANÝ PLOT

AKCE STAVEBNÍ ÚPRAVY ADMINISTRATIVNÍ BUDOVY OBČ U Města Chersonu 1429, Most			
INVESTOR	Český báňský úřad adresa: Kozí 4, 110 01 Praha 1–Staré Město	Č.ZAK.	1002
ZHOTOVITEL	ATELIER P.H.A. spol. s r.o. Gabčíkova 15, Praha 8, 182 00	STUPEŇ	DPS
ODP. PROJEKTANT	Ing. Arch. O. Gattermayer	MĚŘÍTKO	1:50
HLAVNÍ INŽENÝR PROJEKTU	Ing. T. Hromádka	DATUM	03/2015
VYPRACOVAL	Ing. R. Fiala	FORMÁT	8x4
VÝKRES		ČÁST	
OPLOCENÍ			Č.V.
Atelier P.H.A. spol. s r.o., Gabčíkova 15, 182 00 Praha 8, tel.:284 685 882, www.p-h-a.cz			37