



AKCE		STAVEBNÍ ÚPRAVY ADMINISTRATIVNÍ BUDOVY OBÚ		ATELIER PHIA	
U Města Chersonu 1429, Most					
INVESTOR	Český báňský úřad	Č.ZAK.	1002		
	adresa: Kozí 4, 110 01 Praha 1–Staré Město	STUPEŇ	DPS		
ZHOTOVITEL	ATELIER P.H.A. spol. s r.o.	MĚŘÍTKO	1:25		
	Gabčíkova 15, Praha 8, 182 00	DATUM	03/2015		
ODP. PROJEKTANT	Ing. Arch. O. Gattermayer	FORMÁT	8xA4		
HLAVNÍ INŽENÝR PROJEKTU	Ing. T. Hromádko	ČÁST			
VYPRACOVAL	Ing. R. Fiala	D.1.1 ARCH. STAVEB. ŘEŠENÍ			
VÝKRES				Č.v.	
DETAILY DŘEVĚNÉHO OPLOCENÍ T22,T23					38


POHLED

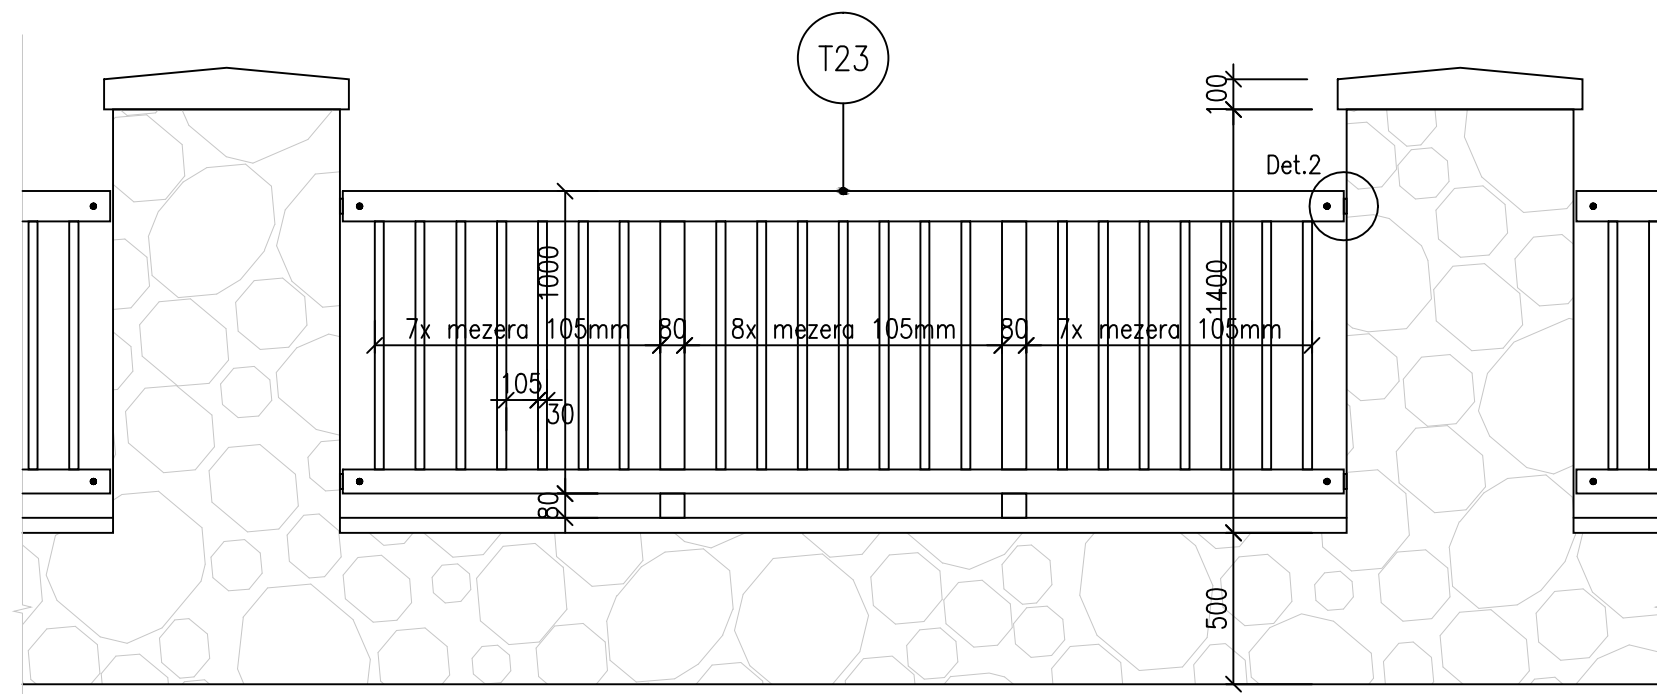


ŘEZ

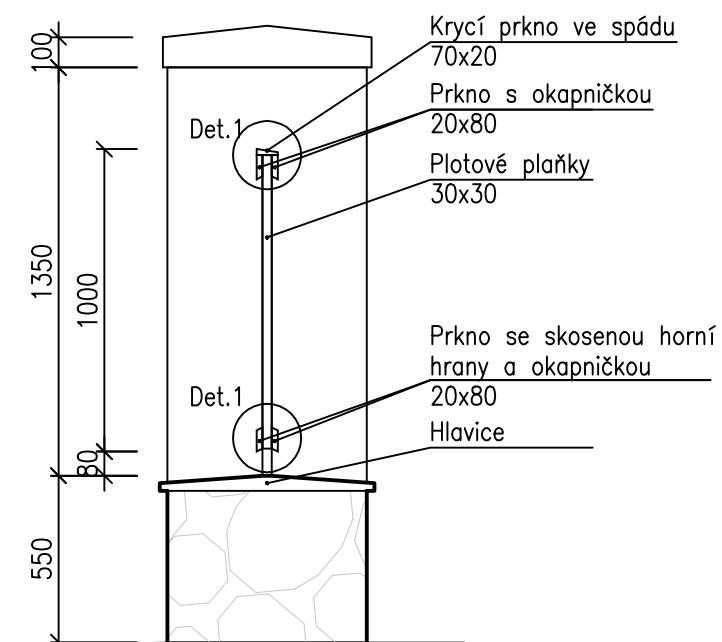

PŮDORYS

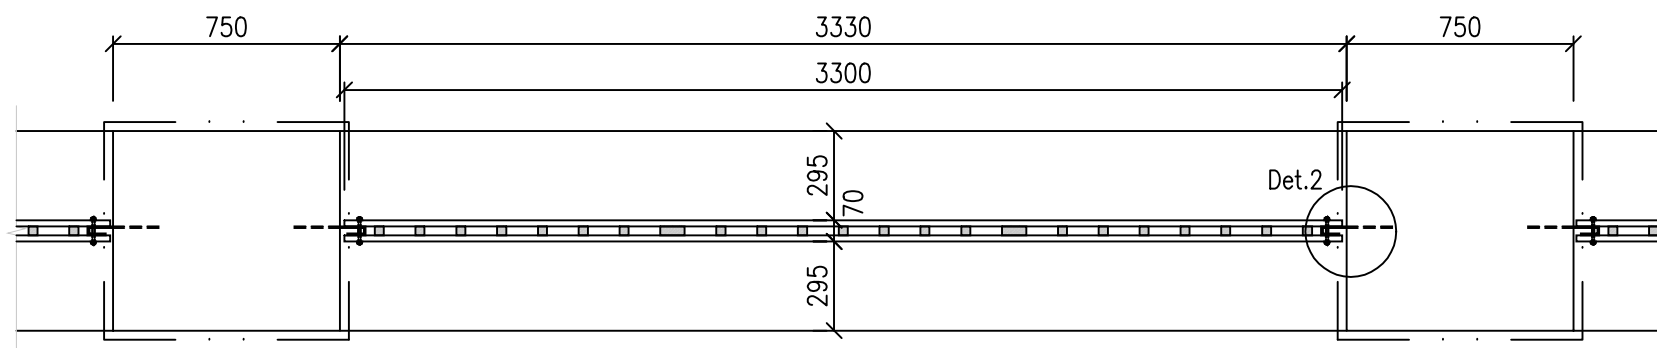


KOTVA

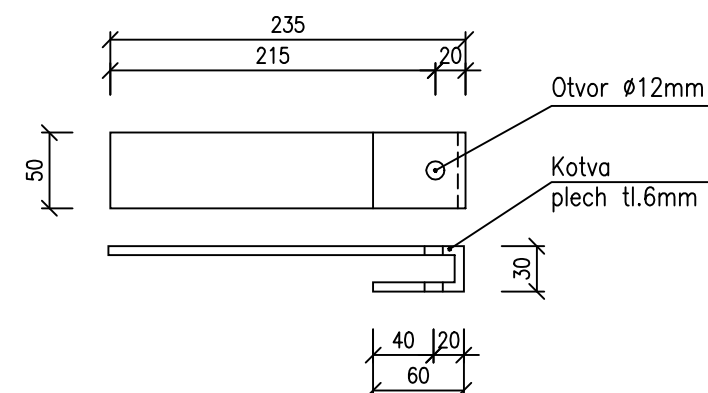


DET.1

ŘEZ

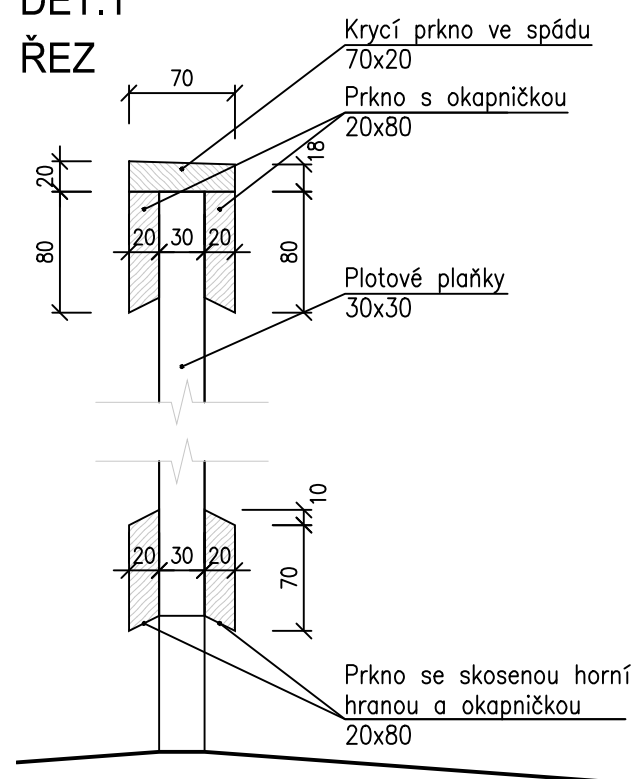

DET.2

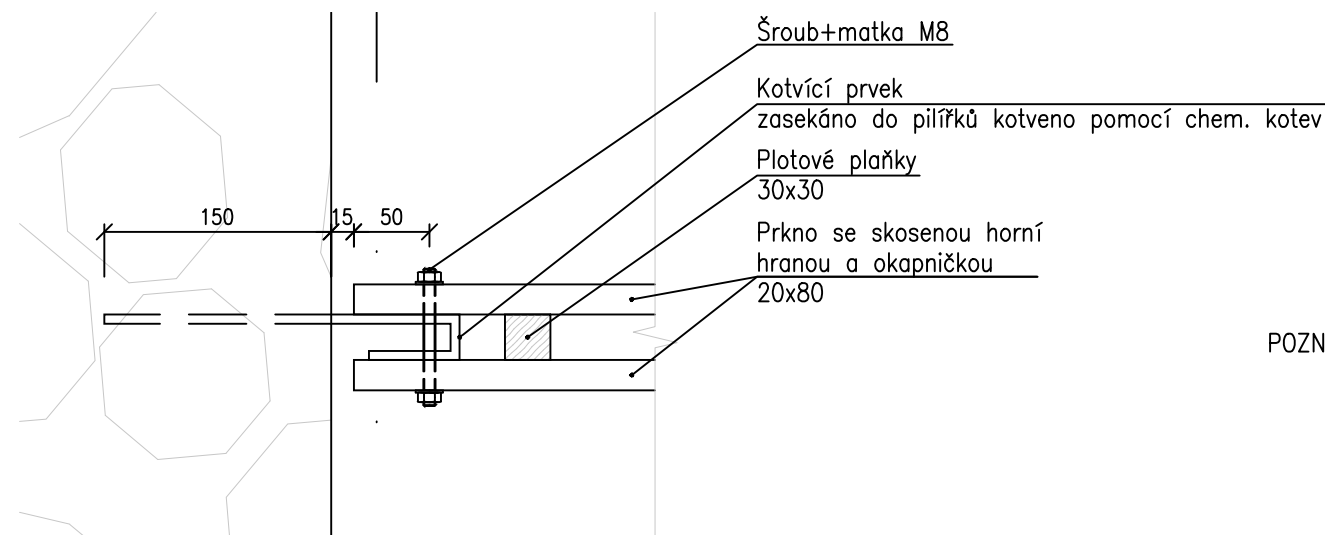


POZN.: Det.1, Det.2 viz Výkres oplocení P1

- oprava zdiva plotu, včetně krycích hlavic, vyspravení spar
- demontáž stávajících polí dřevěného plotu
- plotová pole kotvena do pilířků pomocí chem. kotev
- povrchová úprava ocelí žárově pozinkováno
- povrchová úprava dřevěných kčí
Impregnační nátěr + slabovrstvá lazura + silnovrstvá lazura
- barva hnědá
- před výrobou je nutné veškeré rozměry prvků zaměřit na stavbě
- odstranění popínavých rostlin


NEJEDNÁ SE O VÝROBNÍ DOKUMENTACI!

VÝKRES POLE OPLOCENÍ T23 – M 1:25


POHLED

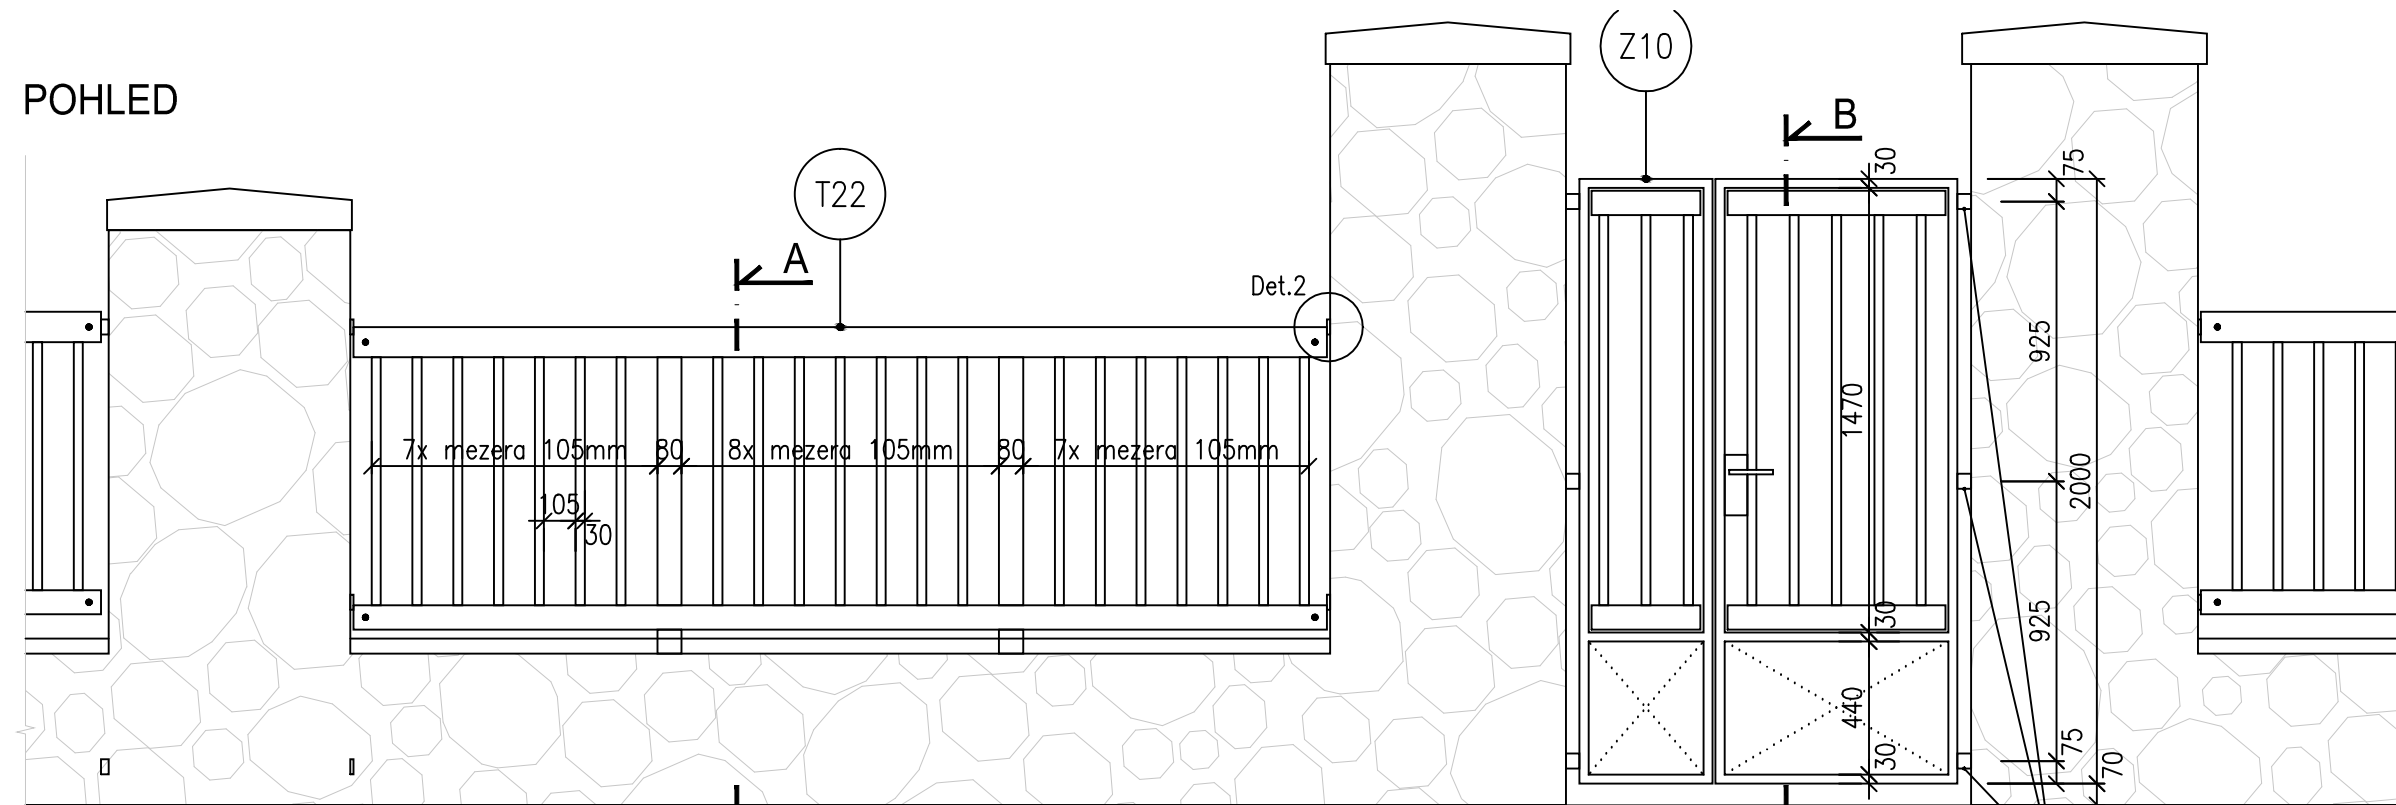


PŮDORYS

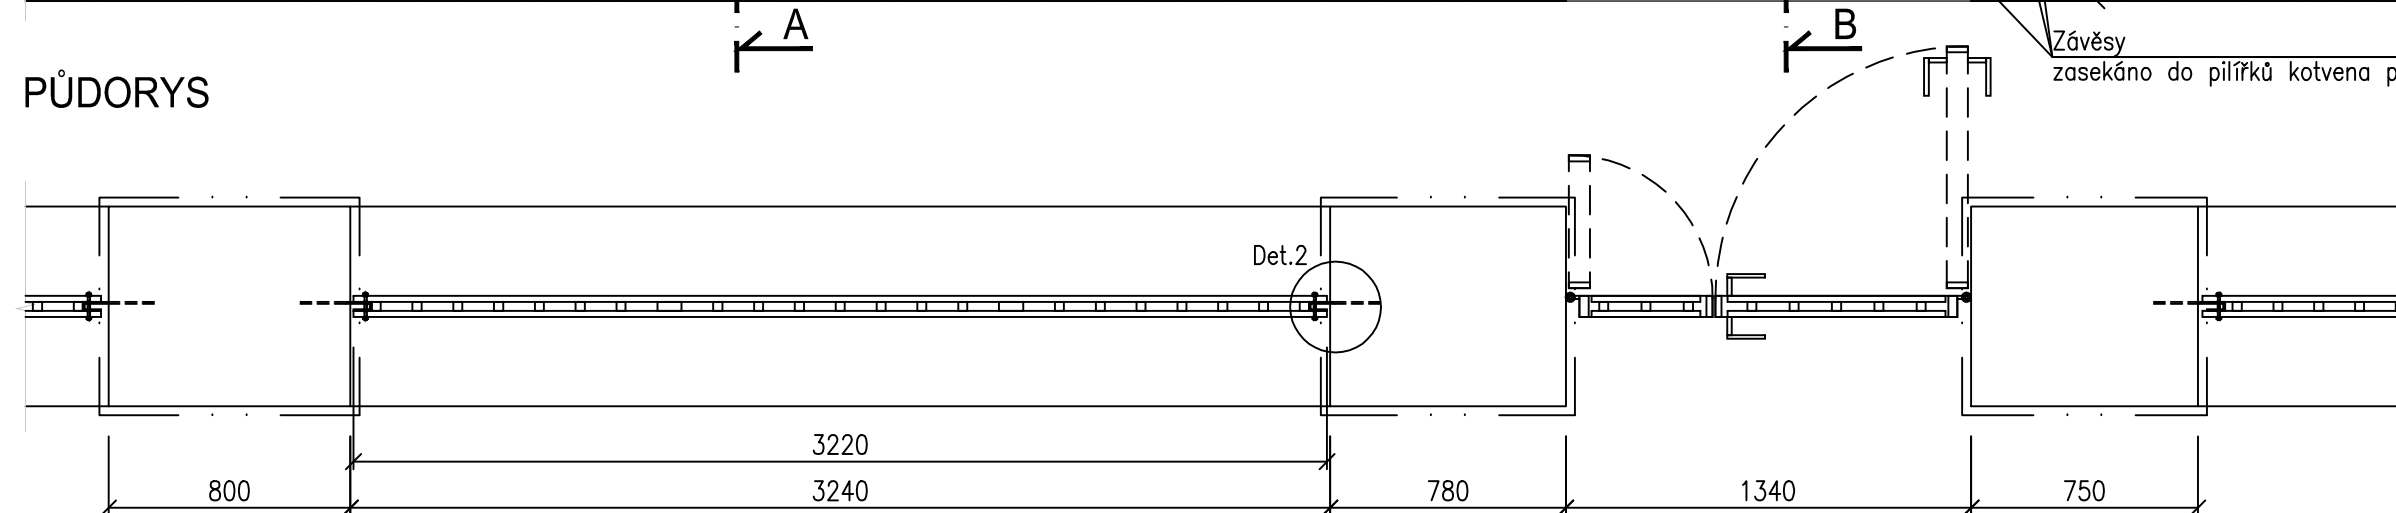

ŘEZ A

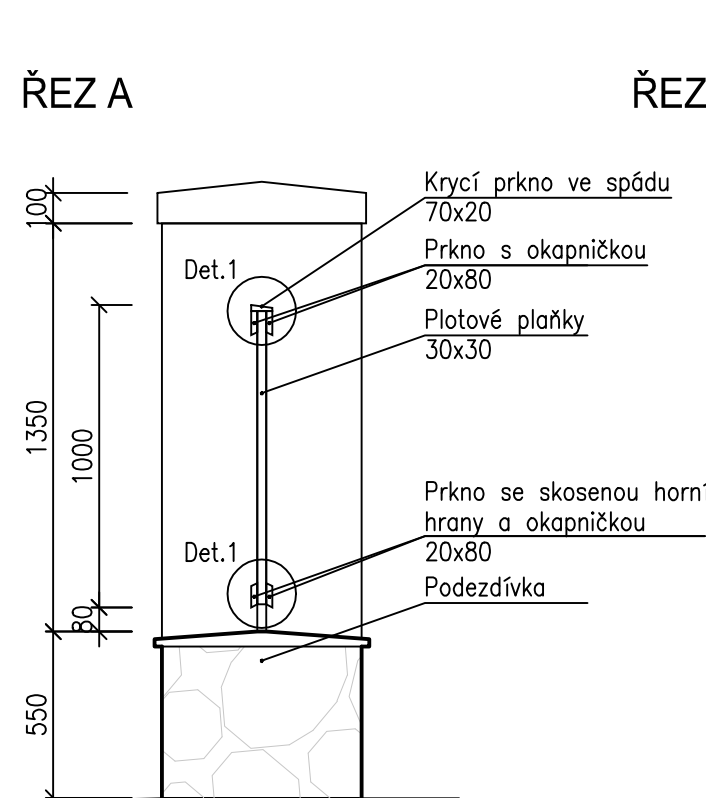

ŘEZ B

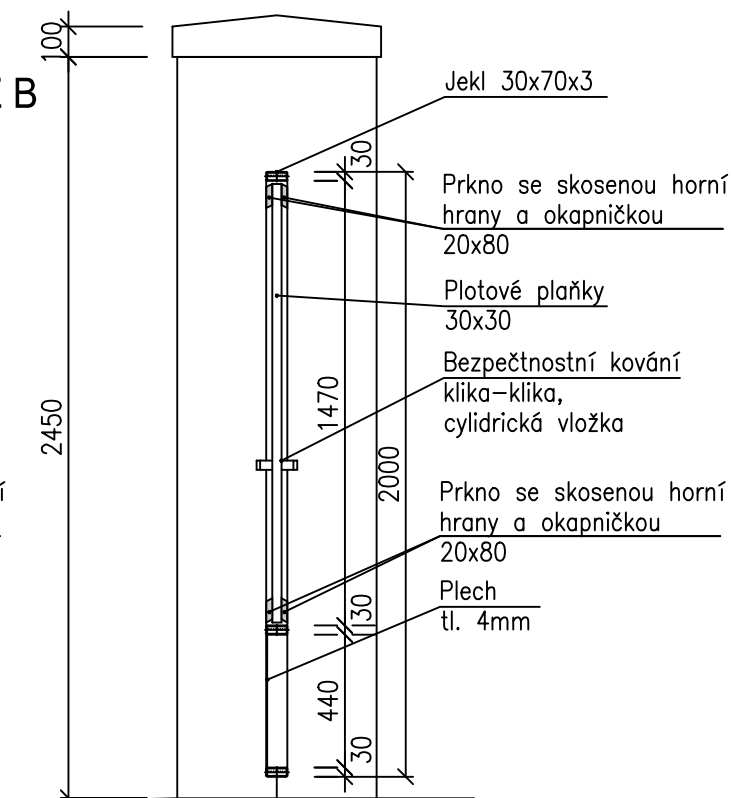

POZN.: Det.1, Det.2 viz Výkres oplocení T23

- oprava zdiva plotu, včetně krycích hlavic, vyspravení spar
- demontáž stávajících polí dřevěného plotu
- plotová pole kotvena do pilířků pomocí chem. kotev
- povrchová úprava ocelí žárově pozinkováno
- povrchová úprava dřevěných kcí
- Impregnační nátěr + slabovrstvá lazura + silnovrstvá lazura
- barva hnědá
- před výrobou je nutné veškeré rozměry prvků zaměřit na stavbě
- odstranění popínavých rostlin

NEJEDNÁ SE O VÝROBNÍ DOKUMENTACI!

VÝKRES POLE OPLOCENÍ T22,BRANKA – M 1:25