
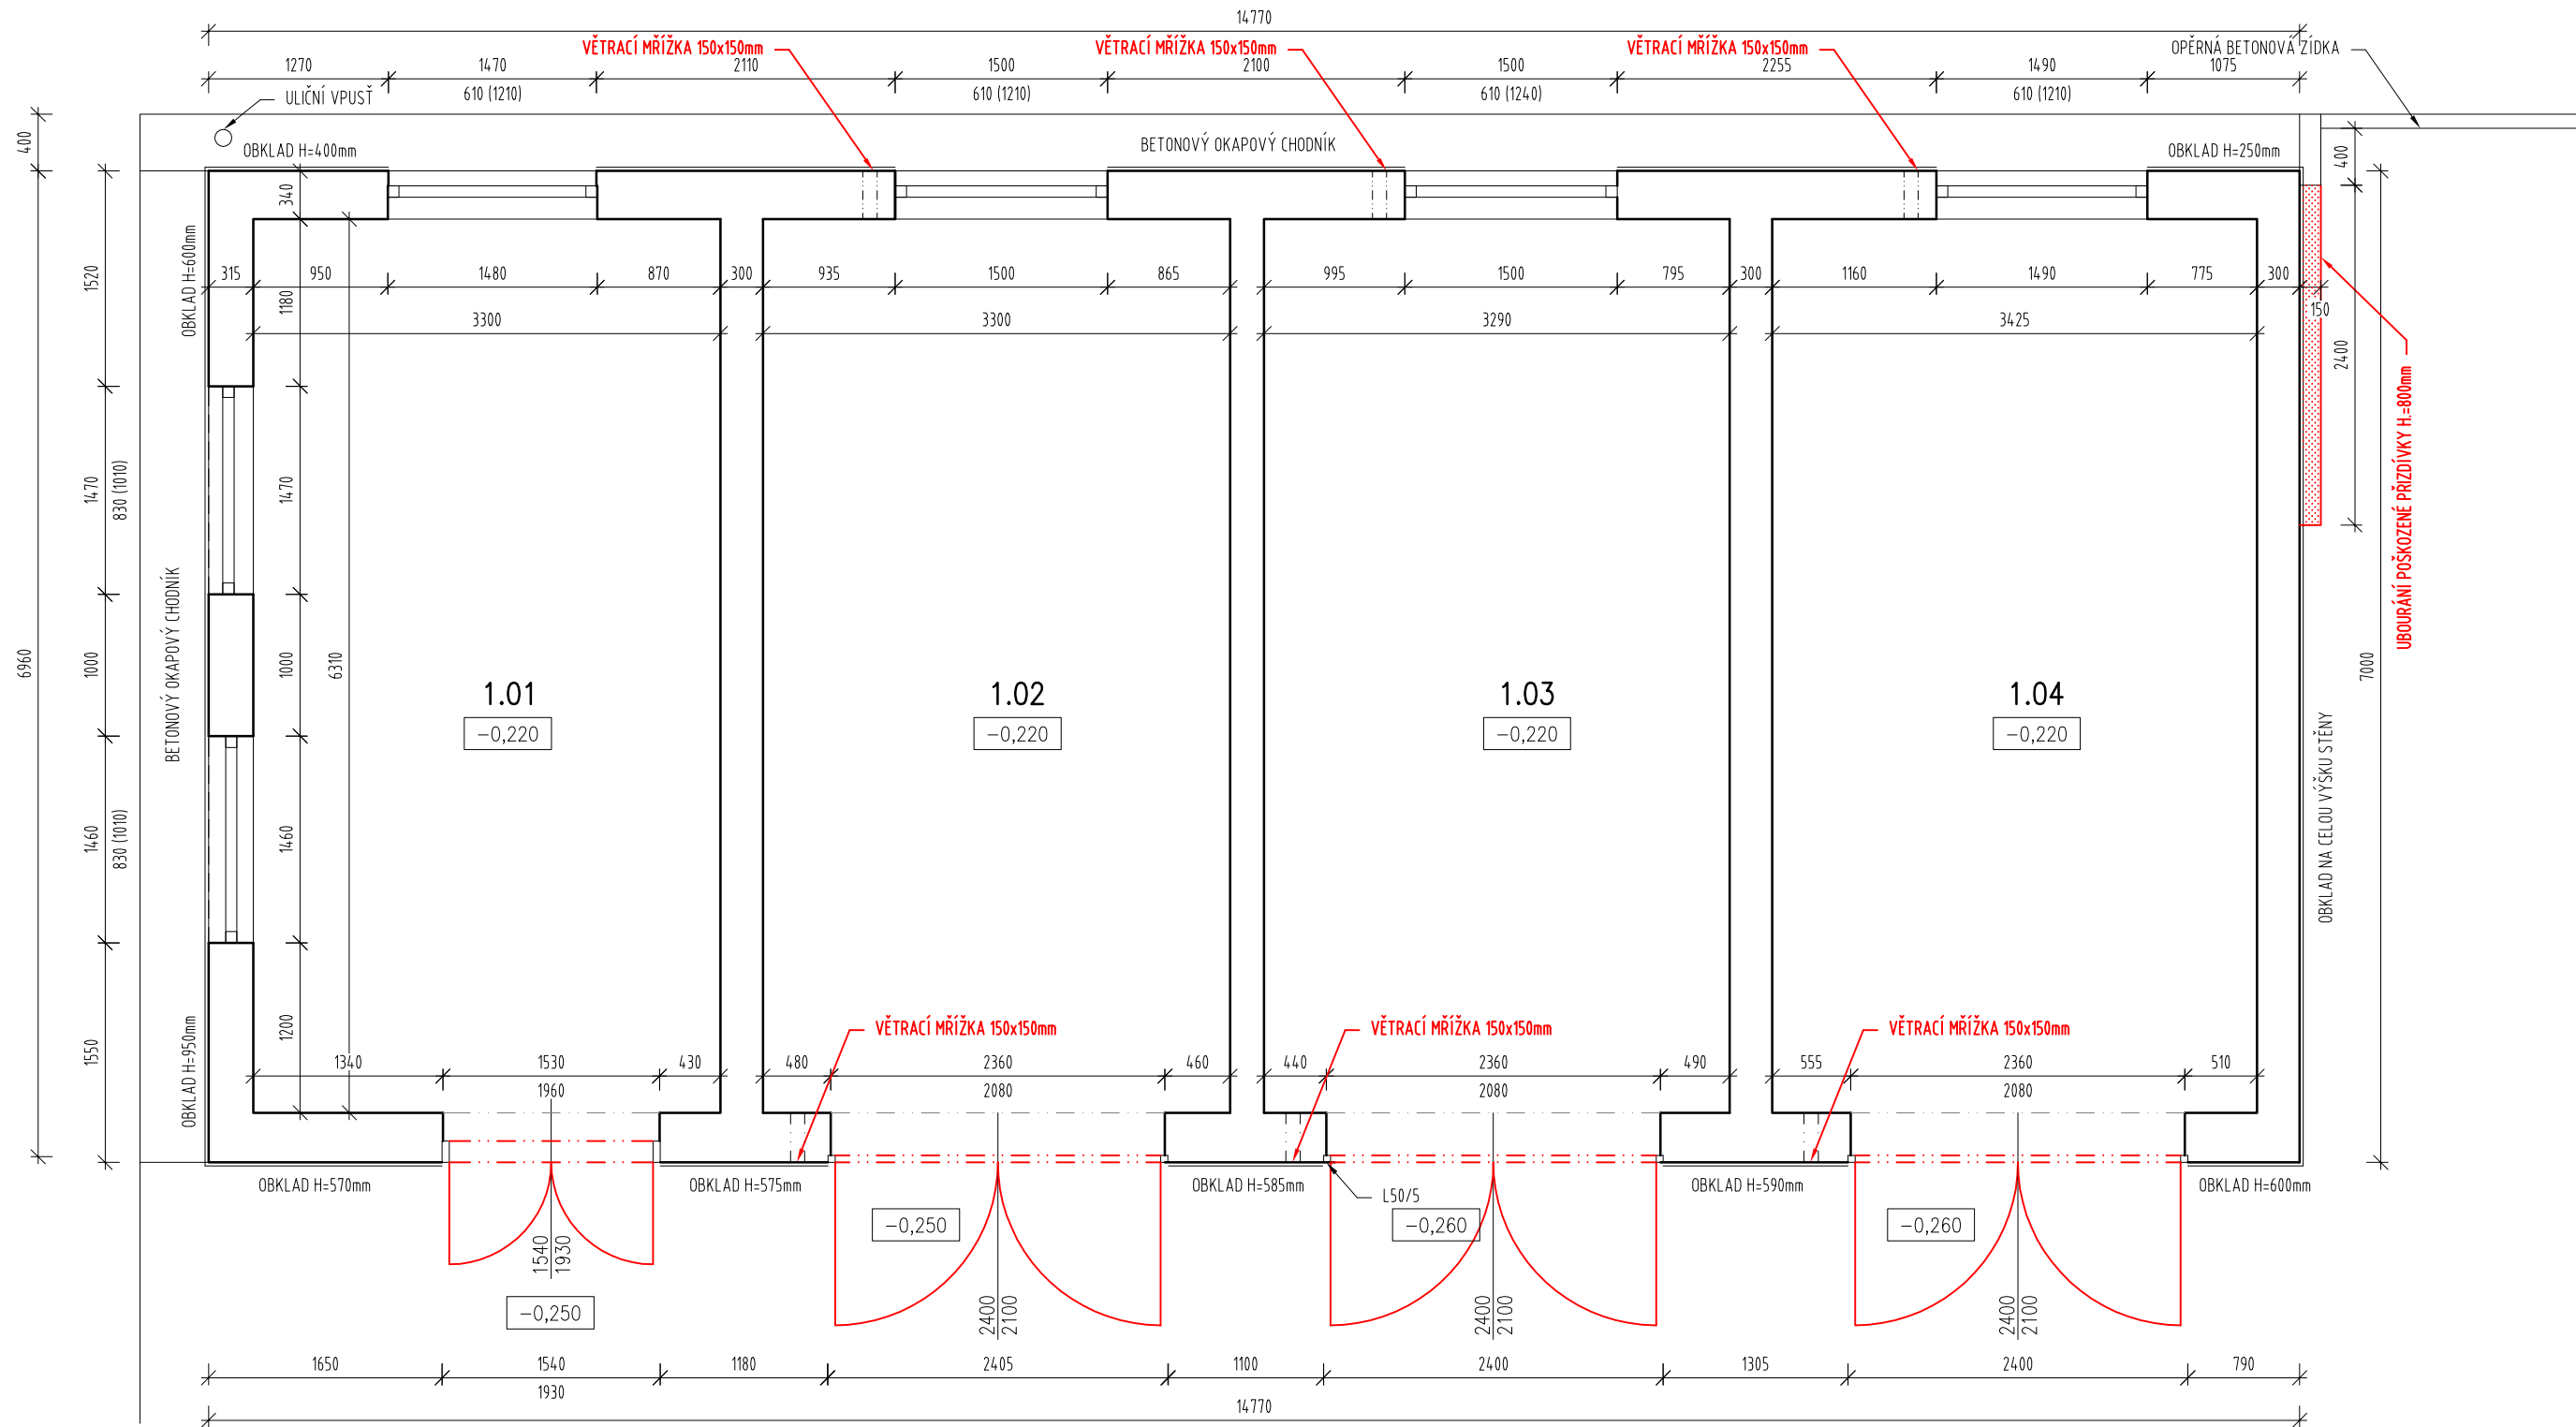


PŮDORYS I.NP – STÁVAJÍCÍ STAV

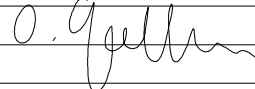

LEGENDA MATERIÁLŮ:
 KONSTRUKCE STĚN NEBO STROPŮ URČENÉ K VYBOURÁNÍ

POZNÁMKA:
KONSTRUKCE OZNAČENÉ ČERVENOU BARVOU JSOU URČENY K DEMONTÁŽI NEBO BOURÁNÍ

AKCE		ATELIER	
STAVEBNÍ ÚPRAVY GARÁŽÍ OBÚ		P.H.A.	
U Města Chersonu 1429, Most			
INVESTOR	Český báňský úřad	Č.ZAK.	1002
	Kozí 4, 110 01 Praha 1–Staré Město	STUPEŇ	DPS
ZHOTOVITEL	ATELIER P.H.A. spol. s r.o.	MĚŘITKO	1:50
	Gabčíkova 15, Praha 8, 182 00	DATUM	03/2015
ODP. PROJEKTANT	Ing. Arch. O. Gattermayer 	FORMÁT	2xA4
HLAVNÍ INŽENÝR PROJEKTU	Ing. T. Hromádka	ČÁST	
VYPRACOVAL	Ing. Arch. M. Šiška, Ing. M. Ječná	D.1.1 ARCH. STAVEB. ŘEŠENÍ	
VÝKRES			Č.v.
PŮDORYS I.NP – STÁVAJÍCÍ STAV			02