
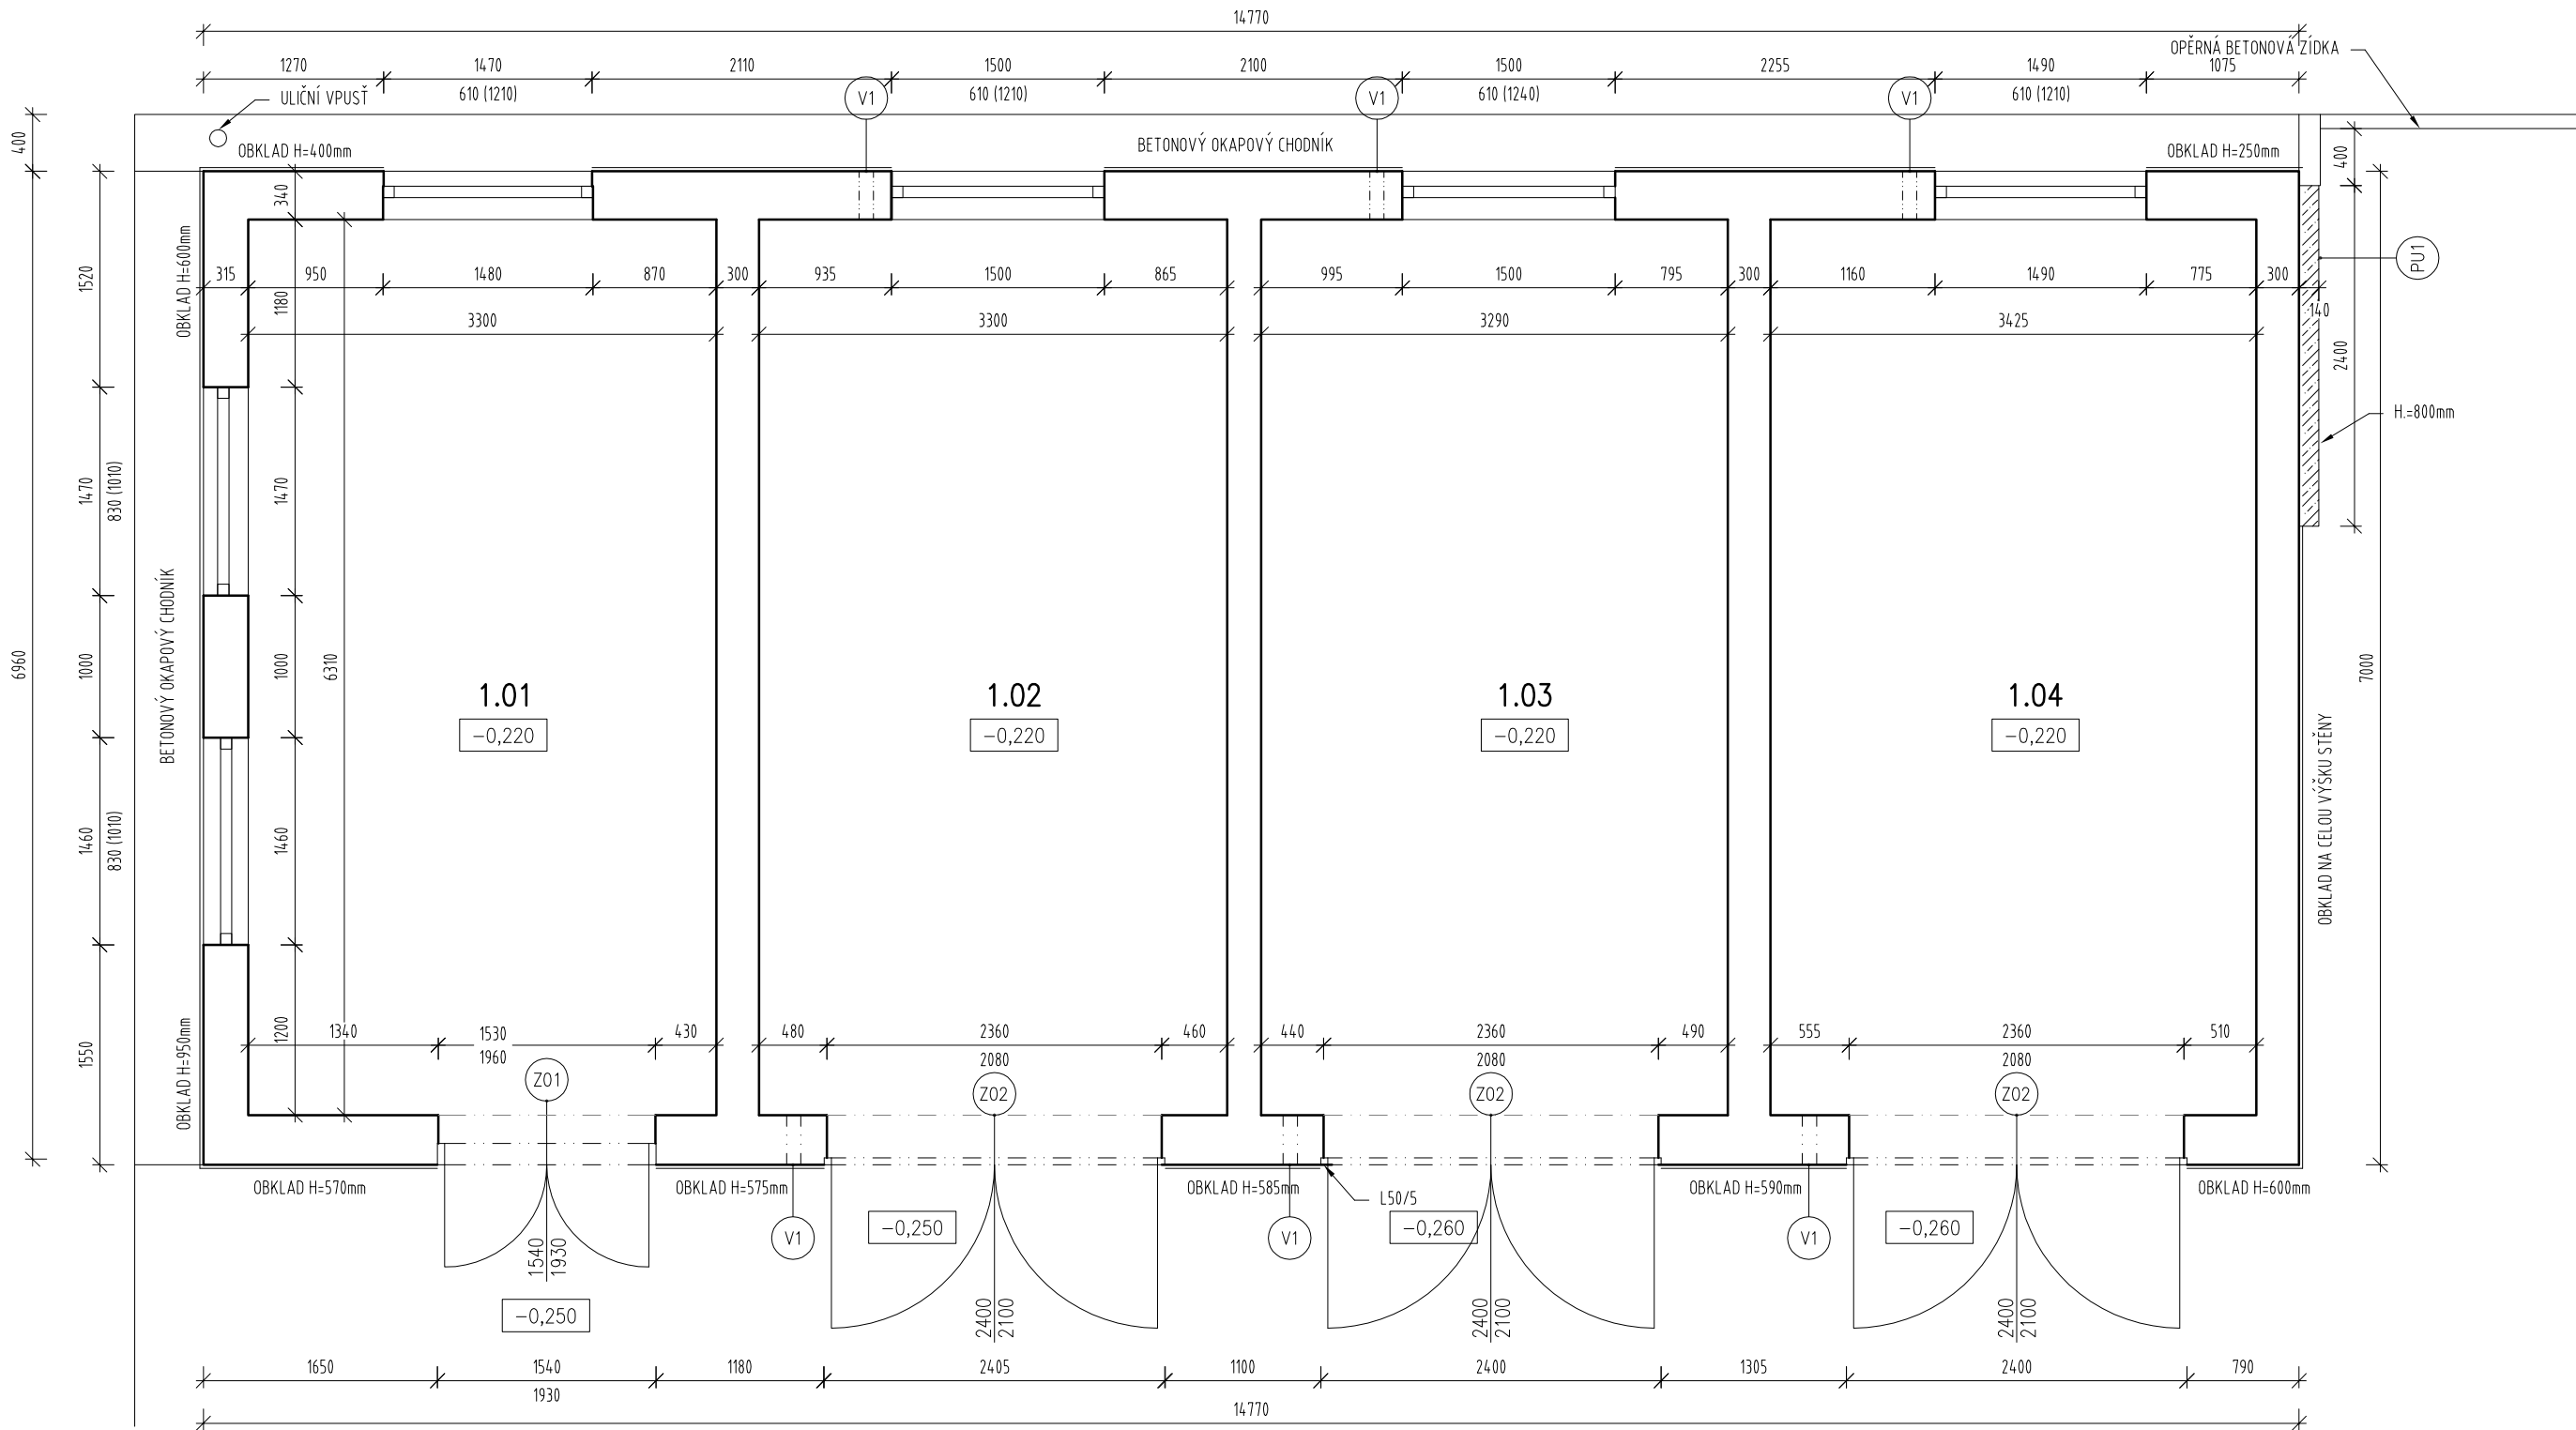


PŮDORYS I.NP – NÁVRH

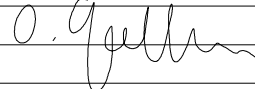

LEGENDA MATERIÁLŮ:

- SYSTÉMOVÉ ŘEŠENÍ ZDIVA Z BETONOVÝCH CIHEL 140x290x65, NA MALTU 2,5 MPa
- LEPENÝ OBKLAD Z CIHOVÝCH PÁSKŮ STEJNÝCH ROZMĚRŮ A VZHLEDU SOUSEDNÍCH OBKLADŮ

AKCE		ATELIER	
STAVEBNÍ ÚPRAVY GARÁŽÍ OBŮ		P.H.A.	
U Města Chersonu 1429, Most			
INVESTOR	Český báňský úřad	Č.ZAK.	1002
	Kozí 4, 110 01 Praha 1–Staré Město	STUPEŇ	DPS
ZHOTOVITEL	ATELIER P.H.A. spol. s r.o.	MĚŘÍTKO	1:50
	Gabčíkova 15, Praha 8, 182 00	DATUM	03/2015
ODP. PROJEKTANT	Ing. Arch. O. Gattermayer 	FORMÁT	2xA4
HLAVNÍ INŽENÝR PROJEKTU	Ing. T. Hromádka	ČÁST	
VYPRACOVAL	Ing. Arch. M. Šiška, Ing. M. Ječná	D.1.1 ARCH. STAVEB. ŘEŠENÍ	
VÝKRES			Č.v.
PŮDORYS I.NP – NÁVRH			03