



PŮDORYS STŘECHY – NÁVRH

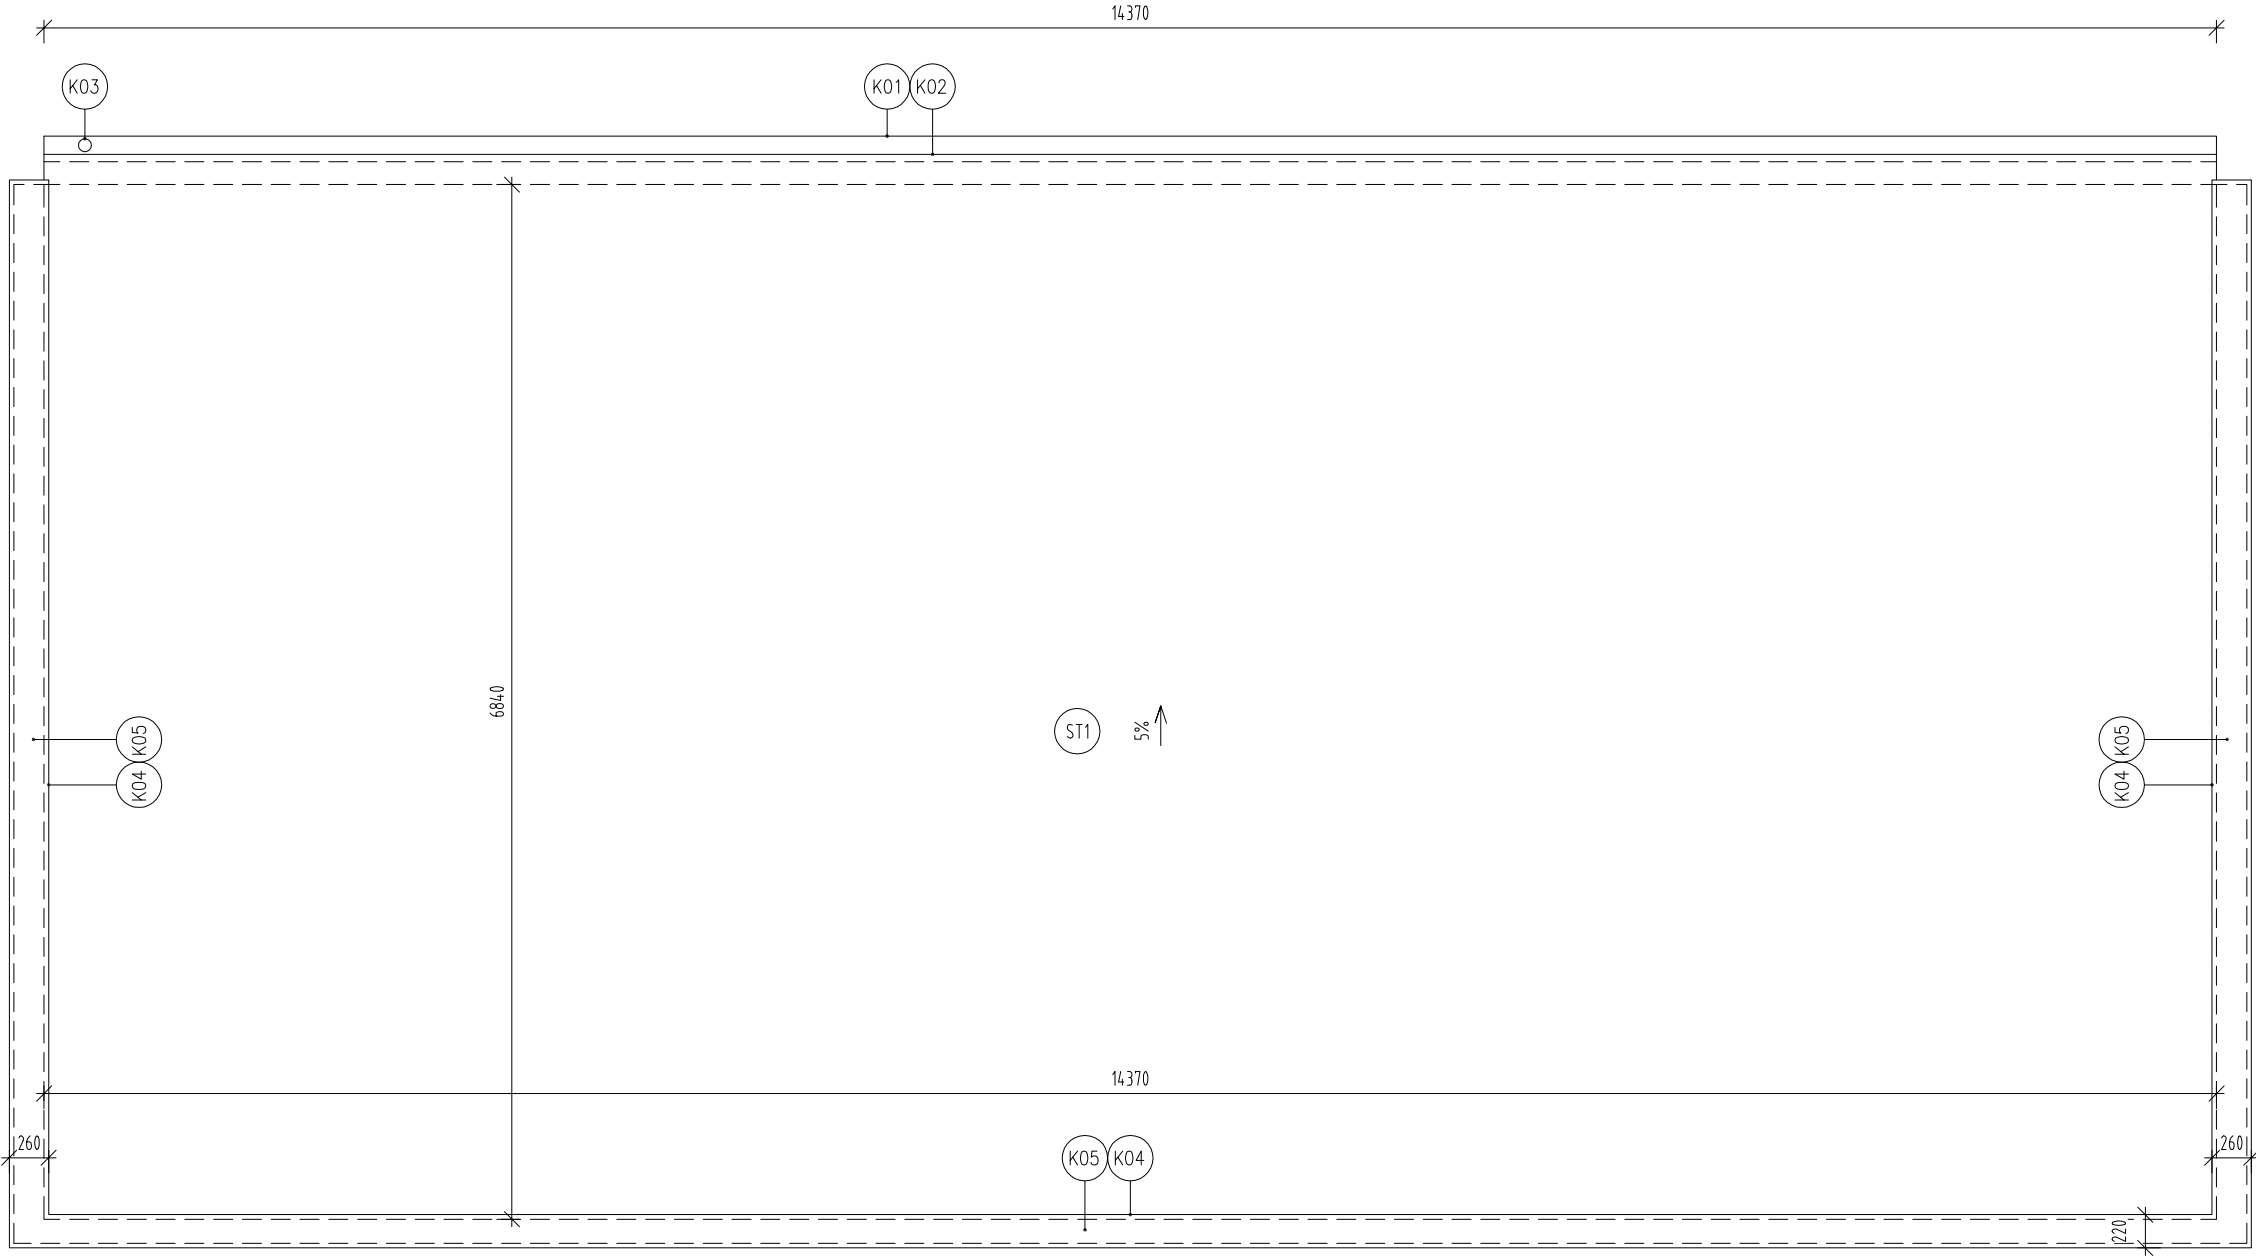

KLEMPÍŘSKÉ PRVKY

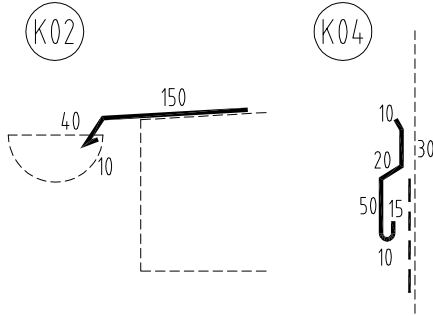

SKLADBA STŘEŠNÍHO PLÁŠTĚ ST1

- HYDROIZOLACE Z MĚKČENÉHO mPVC, MECHANICKY KOTVENÁ 1,5mm
- POLYPROPYLENOVÁ TEXTILIE - MIN. 300g/m²
- STÁVAJÍCÍ HYDROIZOLAČNÍ SOUVRSTVÍ - 2xŽIVIČNÝ PÁS
- STÁVAJÍCÍ BETONOVÁ MAZANINA 40mm
- STÁVAJÍCÍ HYDROIZOLACE - ŽIVIČNÝ PÁS
- STÁVAJÍCÍ TEPELNÁ IZOLACE - POLYSTYREN 50mm
- STÁVAJÍCÍ NOSNÁ KONSTRUKCE STROPU

POZNÁMKA:

- PONECHANÉ OPLECHOVÁNÍ ATIKY (PRVEK K05) BUDE OPATŘENO NÁTĚREM V BARVĚ RAL 6021

AKCE		STAVEBNÍ ÚPRAVY GARÁŽÍ OBŮ		ATELIER	
		U Města Chersonu 1429, Most		P.H.A.	
INVESTOR	Český báňský úřad		Č.ZAK.	1002	
	Kozí 4, 110 01 Praha 1–Staré Město		STUPEŇ	DPS	
ZHOTOVITEL	ATELIER P.H.A. spol. s r.o.		MĚŘITKO	1:50	
	Gabčíkova 15, Praha 8, 182 00		DATUM	03/2015	
ODP. PROJEKTANT	Ing. Arch. O. Gattermayer		FORMÁT	2xA4	
HLAVNÍ INŽENÝR PROJEKTU	Ing. T. Hromádko		ČÁST		
VYPRACOVAL	Ing. Arch. M. Šiška, Ing. M. Ječná		D.1.1 ARCH. STAVEB. ŘEŠENÍ		
VÝKRES				Č.v.	
PŮDORYS STŘECHY – NÁVRH				05	