




JIHOVÝCHODNÍ FASÁDA

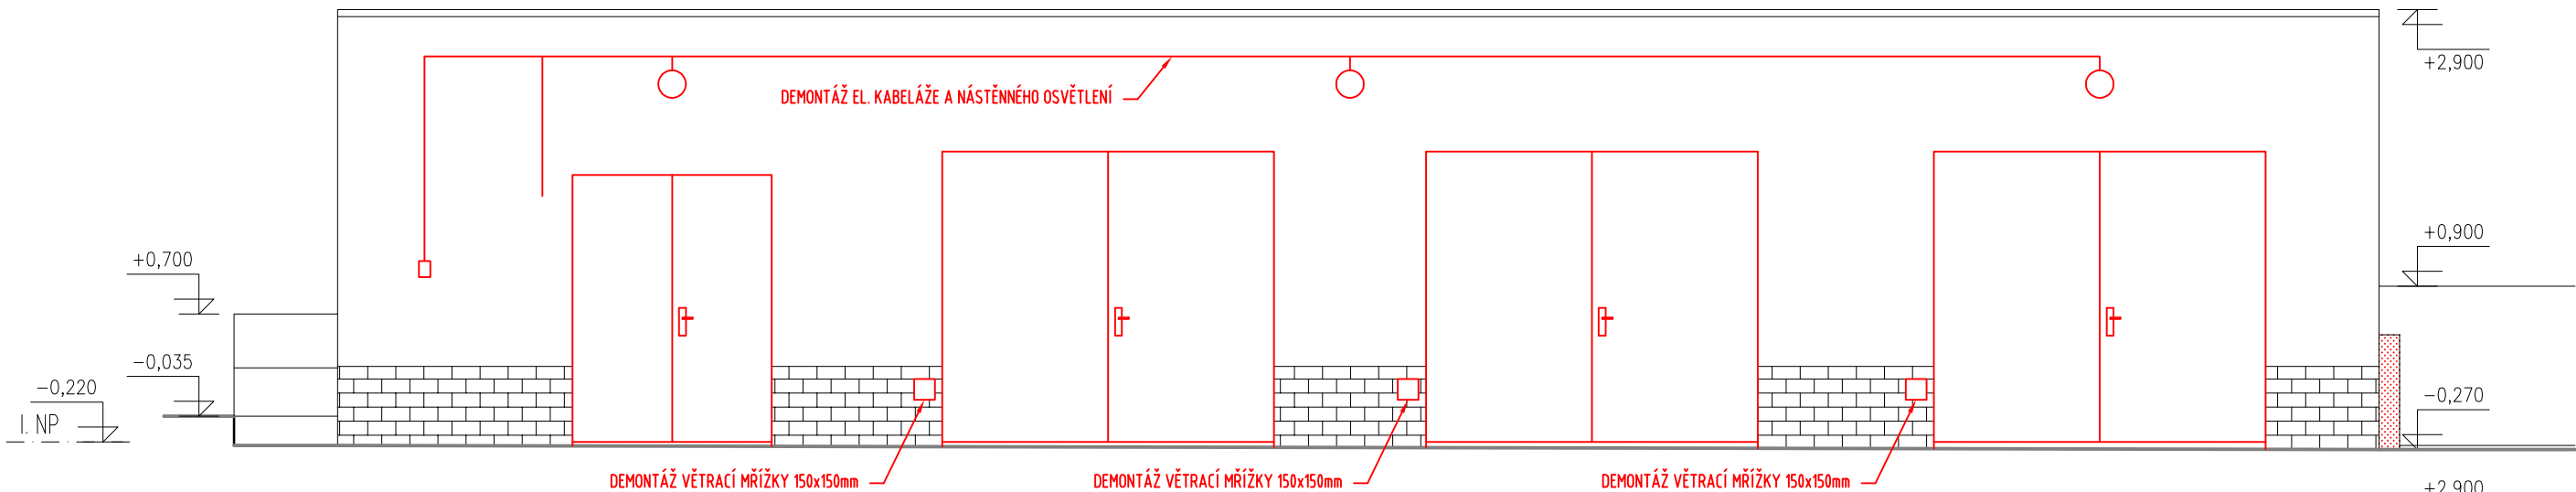


SEVEROZÁPADNÍ FASÁDA

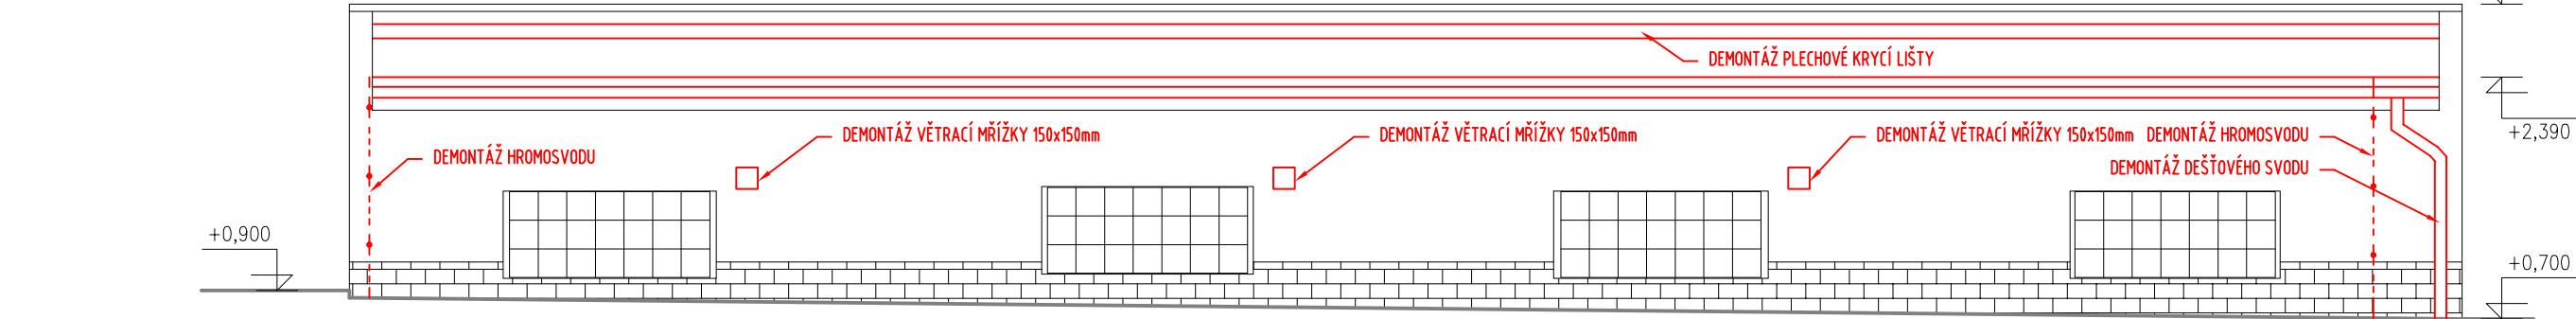

JIHOZÁPADNÍ FASÁDA

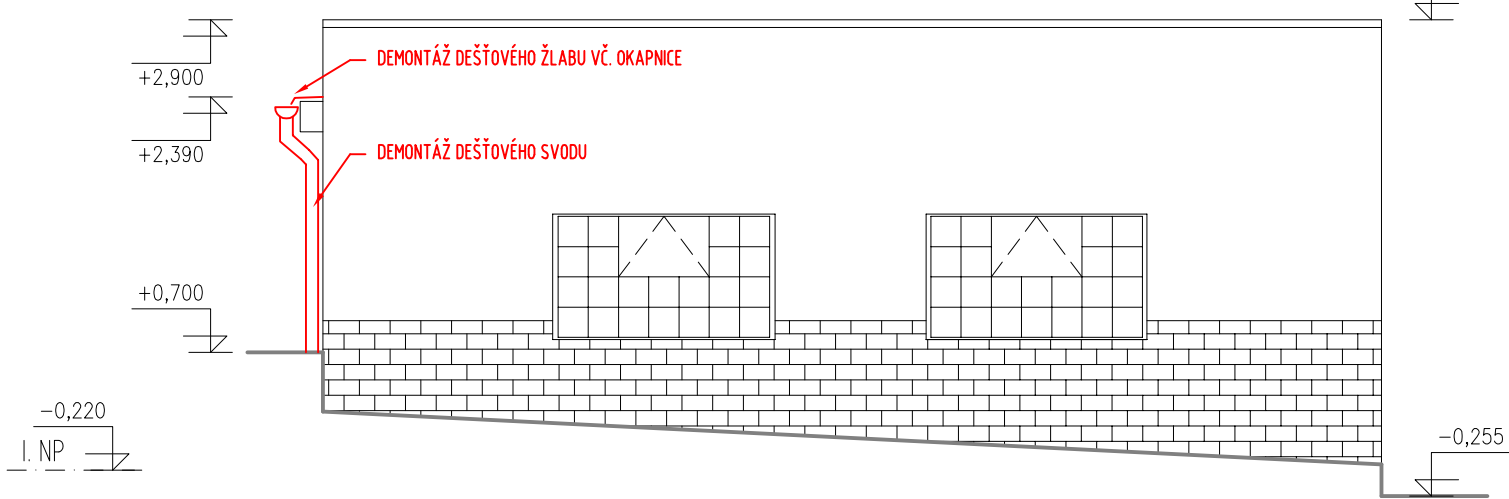

SEVEROVÝCHODNÍ FASÁDA

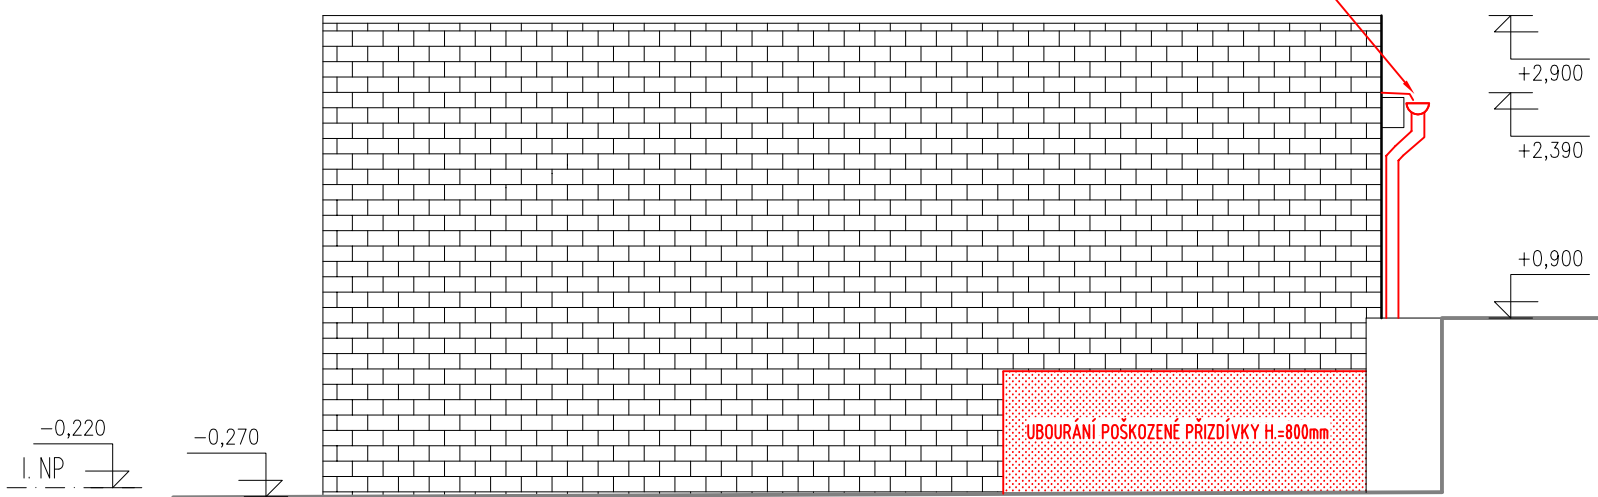


LEGENDA MATERIÁLŮ:

 KONSTRUKCE STĚN NEBO STROPŮ URČENÉ K VYBOURÁNÍ

POZNÁMKA:

KONSTRUKCE OZNAČENÉ ČERVENOU BARVOU JSOU URČENY K DEMONTÁŽI NEBO BOURÁNÍ

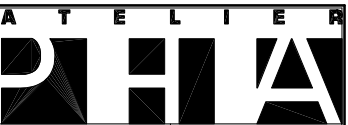AKCE		ATELIER	
STAVEBNÍ ÚPRAVY GARÁŽÍ OBÚ			
U Města Chersonu 1429, Most			
INVESTOR	Český báňský úřad	Č.ZAK.	1002
	Kozí 4, 110 01 Praha 1–Staré Město	STUPEŇ	DPS
ZHOTOVITEL	ATELIER P.H.A. spol. s r.o.	MĚŘITKO	1:50
	Gabčíkova 15, Praha 8, 182 00	DATUM	03/2015
ODP. PROJEKTANT	Ing. Arch. O. Gattermayer	FORMÁT	2xA4
HLAVNÍ INŽENÝR PROJEKTU	Ing. T. Hromádka	ČÁST	
VYPRACOVAL	Ing. Arch. M. Šiška, Ing. M. Ječná	D.1.1 ARCH. STAVEB. ŘEŠENÍ	
VÝKRES		Č.v.	
POHLEDY – STÁVAJÍCÍ STAV		06	