



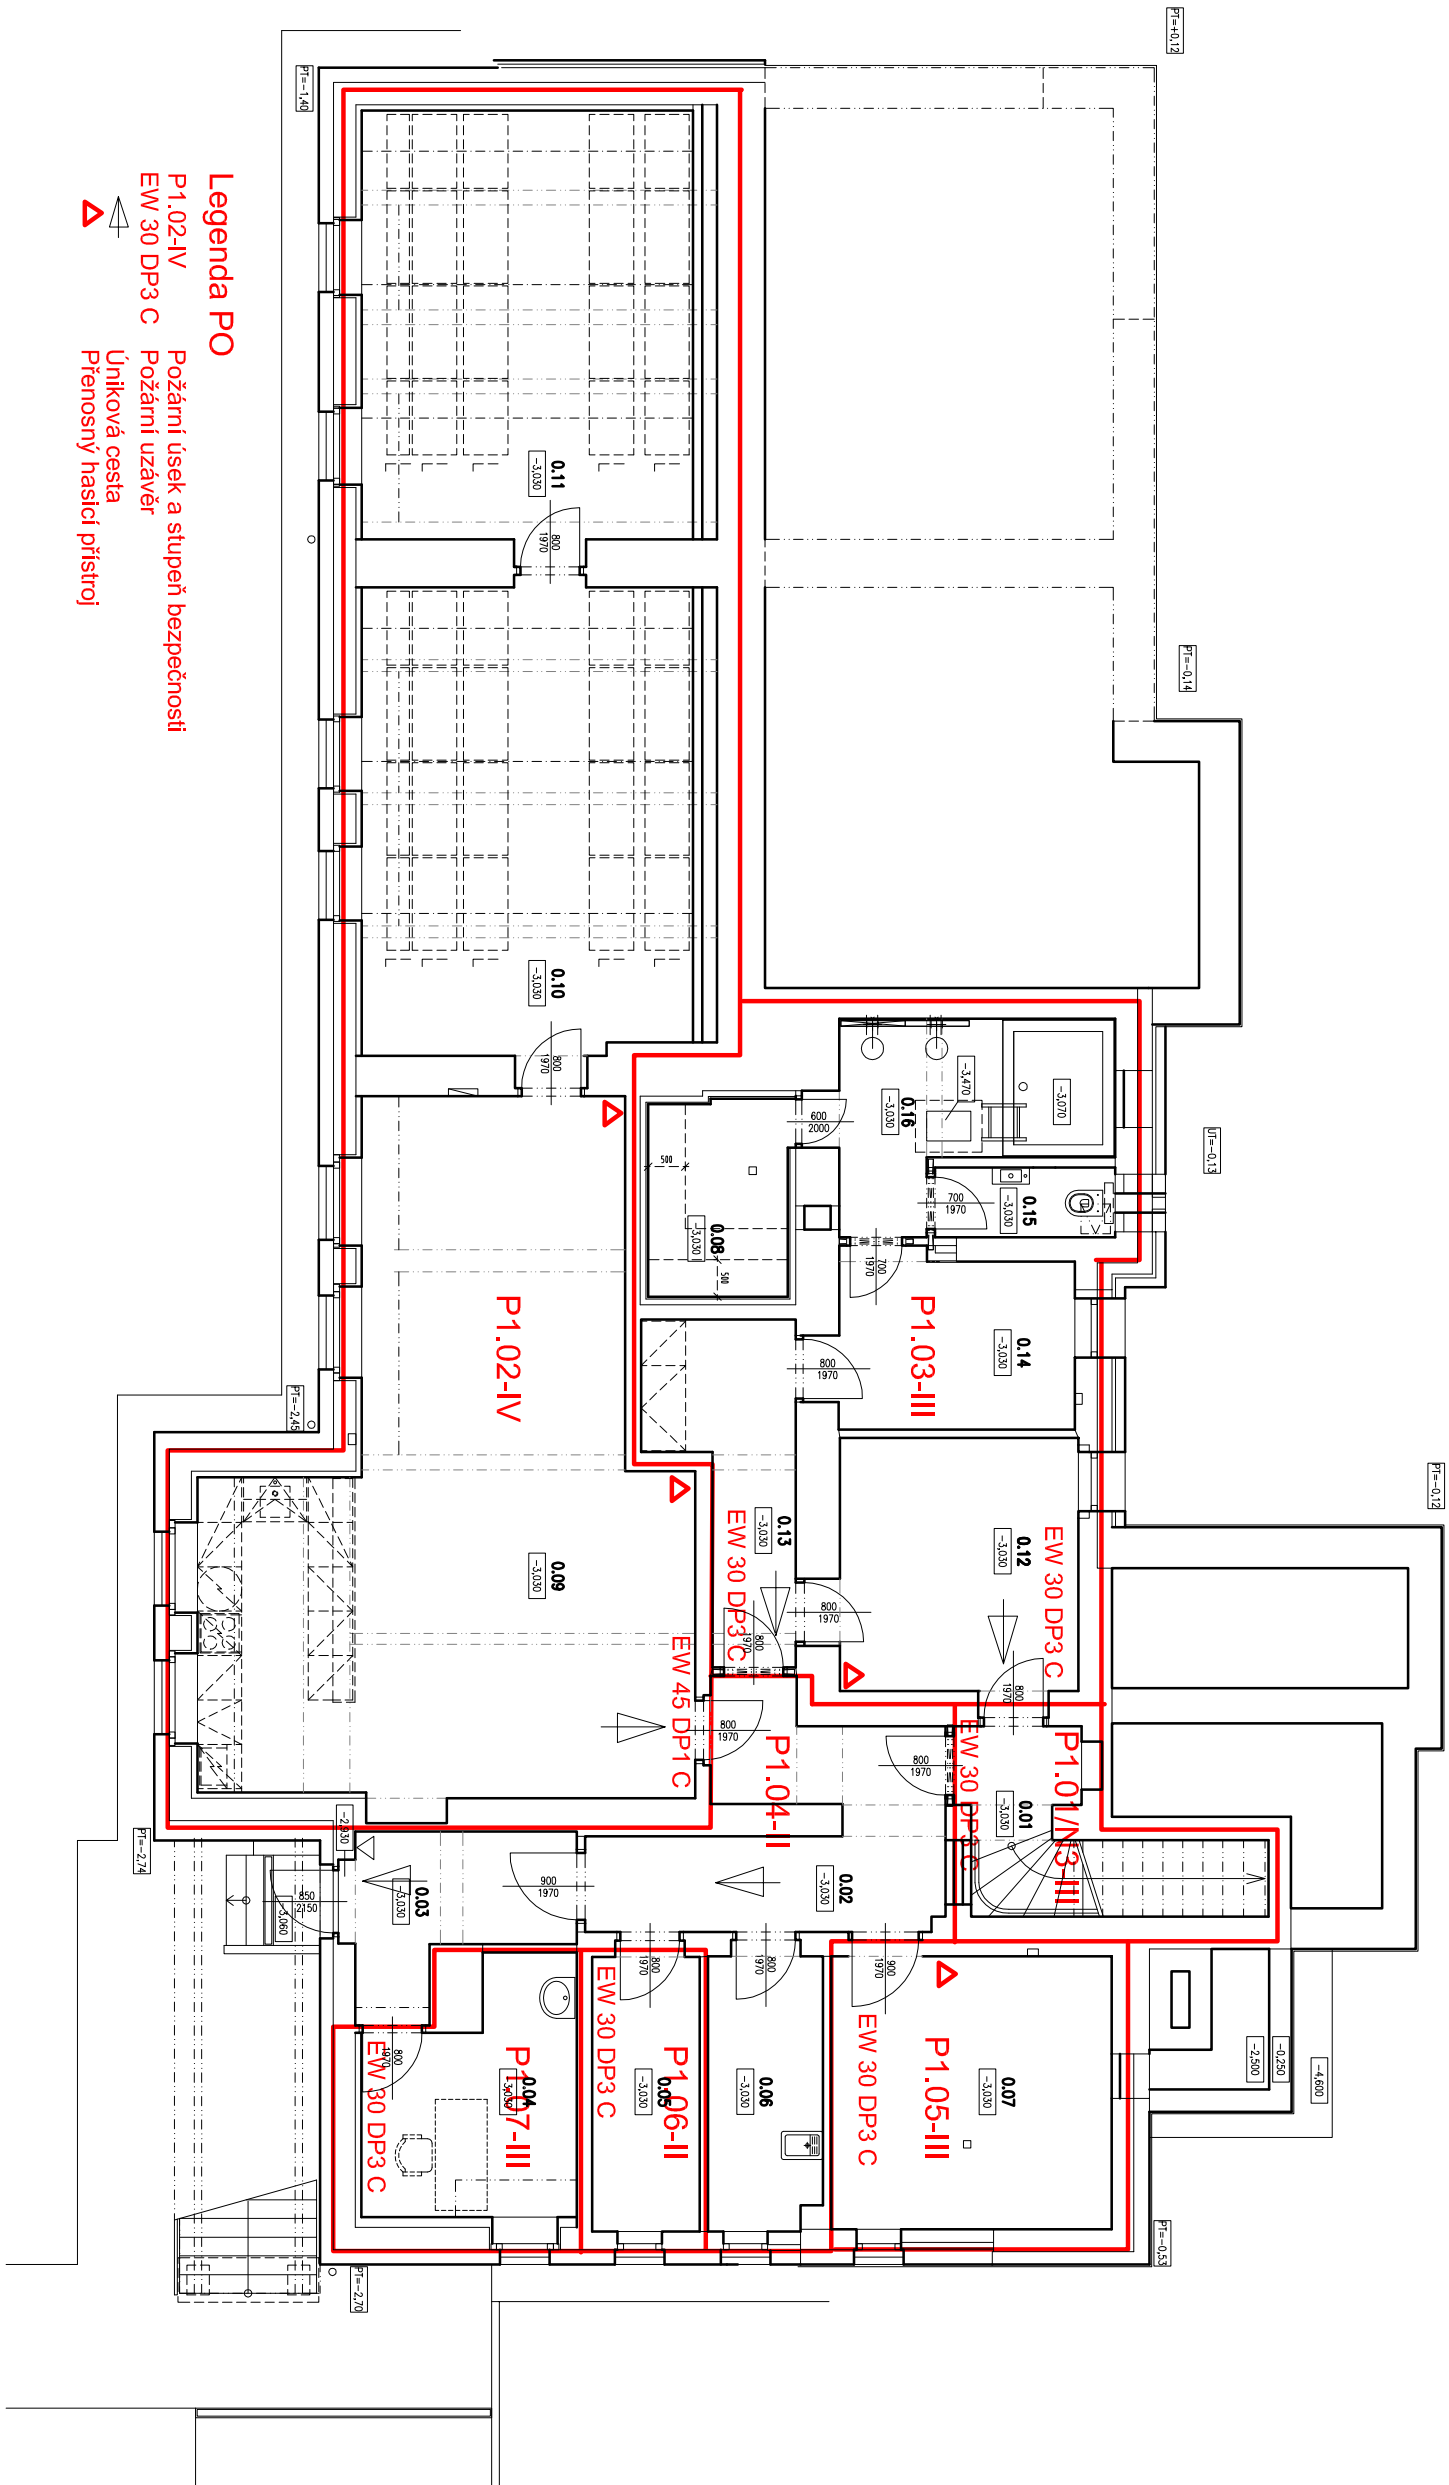

Legenda PO

- P1.02-IV Požární úsek a stupeň bezpečnosti
- EW 30 DP3 C Požární uzávěr
- Úniková cesta
- Přenosný hasící přístroj

LEGENDA MÍSTNOSTÍ		
číslo místnosti	účel místnosti	plocha (m2)
0.01	SCHODIŠTĚ + CHODBA	6,4
0.02	CHODBA	11,0
0.03	ZADVĚŘI	5,9
0.04	KANCELÁŘ	8,7
0.05	TECHNICKÁ MÍSTNOST - PLYNOMĚR	5,6
0.06	UKLIDOVÁ MÍSTNOST	5,8
0.07	MÍSTNOST S PLYNOVÝMI SPOTŘEBIČI	14,1
0.08	TEPELNÁ KOMORA PRO TRÉNINK ZACHRANÁŘŮ	5,0
0.09	SKARTAČNÍ MÍSTNOST	47,8
0.10	CENTRÁLNÍ SPISOVNA	28,7
0.11	CENTRÁLNÍ SPISOVNA	26,3
0.12	ZACHRANÁŘSKÁ MÍSTNOST	11,8
0.13	CHODBA	6,7
0.14	AKUMULAČNÍ MÍSTNOST	7,9
0.15	WC	2,3
0.16	OCHLAZOVACÍ PROSTOR	8,7

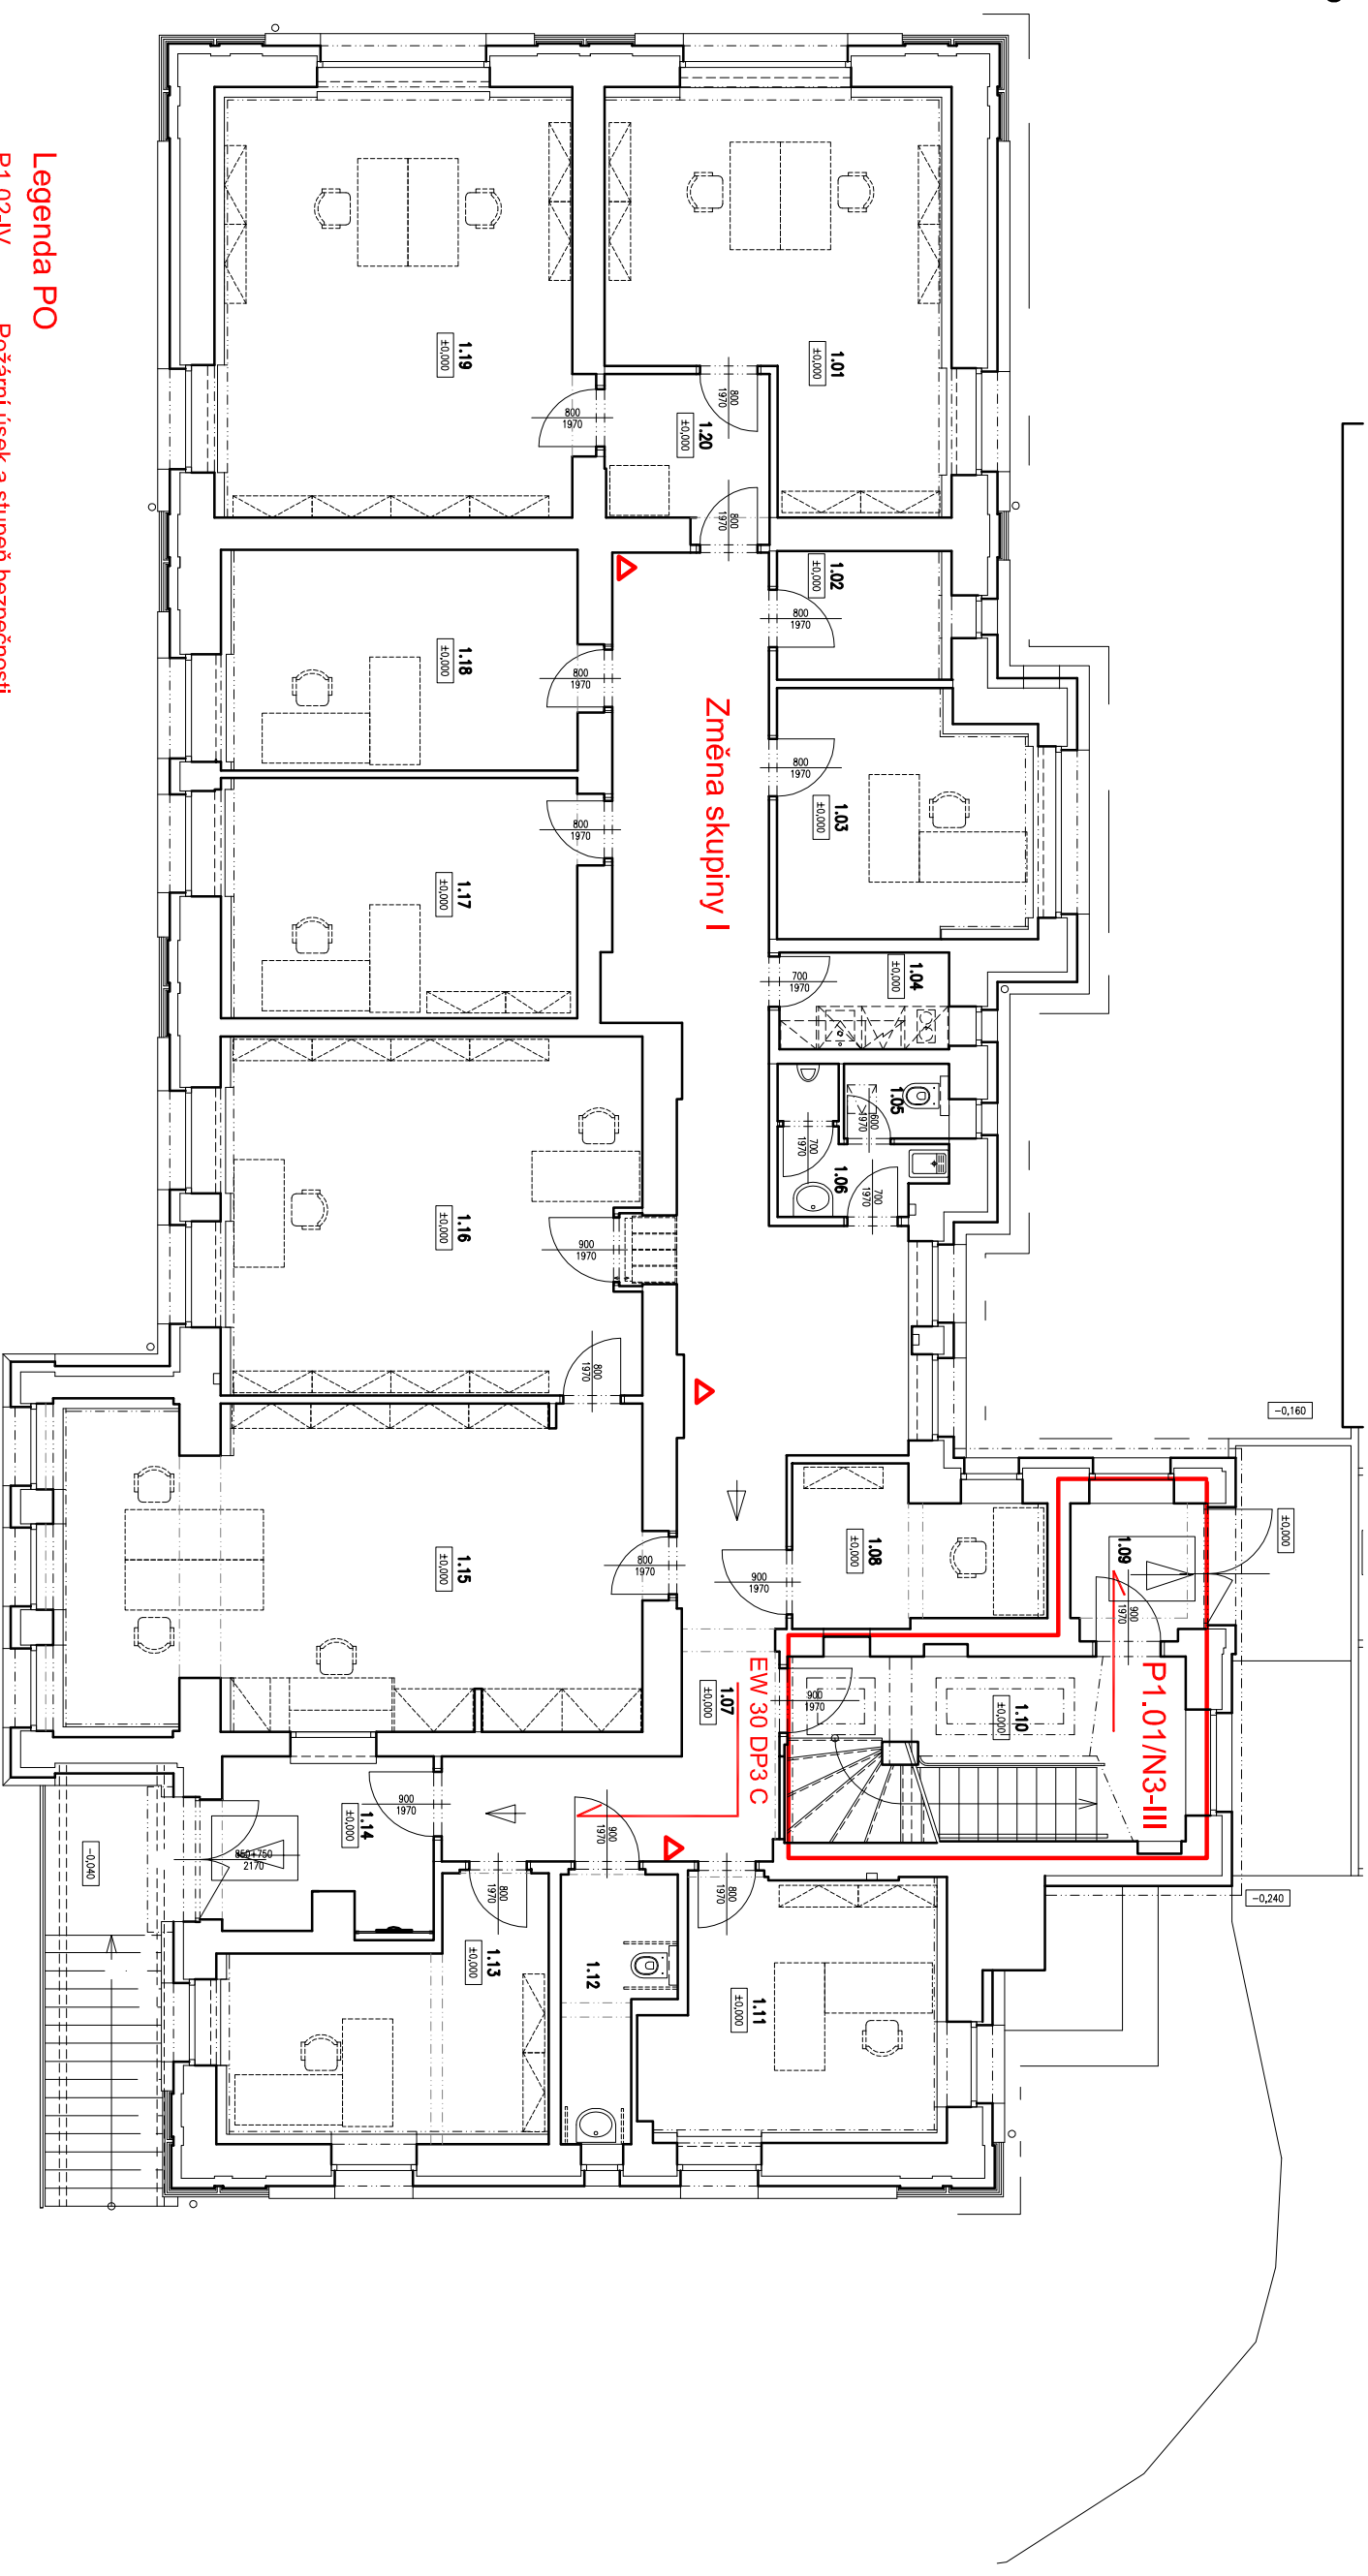


Legenda PO

P1.02-IV

EW 30 DP3C

Úniková cesta
Přenosný hasicí přístroj

číslo místnosti	účel místnosti	plocha (m ²)
1.01	KANCELÁŘ	23,4
1.02	SERVER – TECHNICKÁ MÍSTNOST	4,2
1.03	KANCELÁŘ	11,6
1.04	KUCHYŇKA	3,1
1.05	WC	1,5
1.06	SOCIÁLNÍ ZAŘÍZENÍ – KUKUD. MÍSTNOST	2,9
1.07	CHODBA	41,5
1.08	KANCELÁŘ	6,9
1.09	ZADVĚŘÍ	3,6
1.10	SCHODIŠTĚ	18,9
1.11	KANCELÁŘ	14,1
1.12	WC – PRO IMOBILIÍ	4,8
1.13	KANCELÁŘ	13,5
1.14	ZADVĚŘÍ	7,5
1.15	PODATELNA	36,7
1.16	PŘÍRUČNÍ SPISOVNA	29,2
1.17	KANCELÁŘ	17,0
1.18	KANCELÁŘ	15,6
1.19	KANCELÁŘ	23,8
1.20	CHODBA	5,0

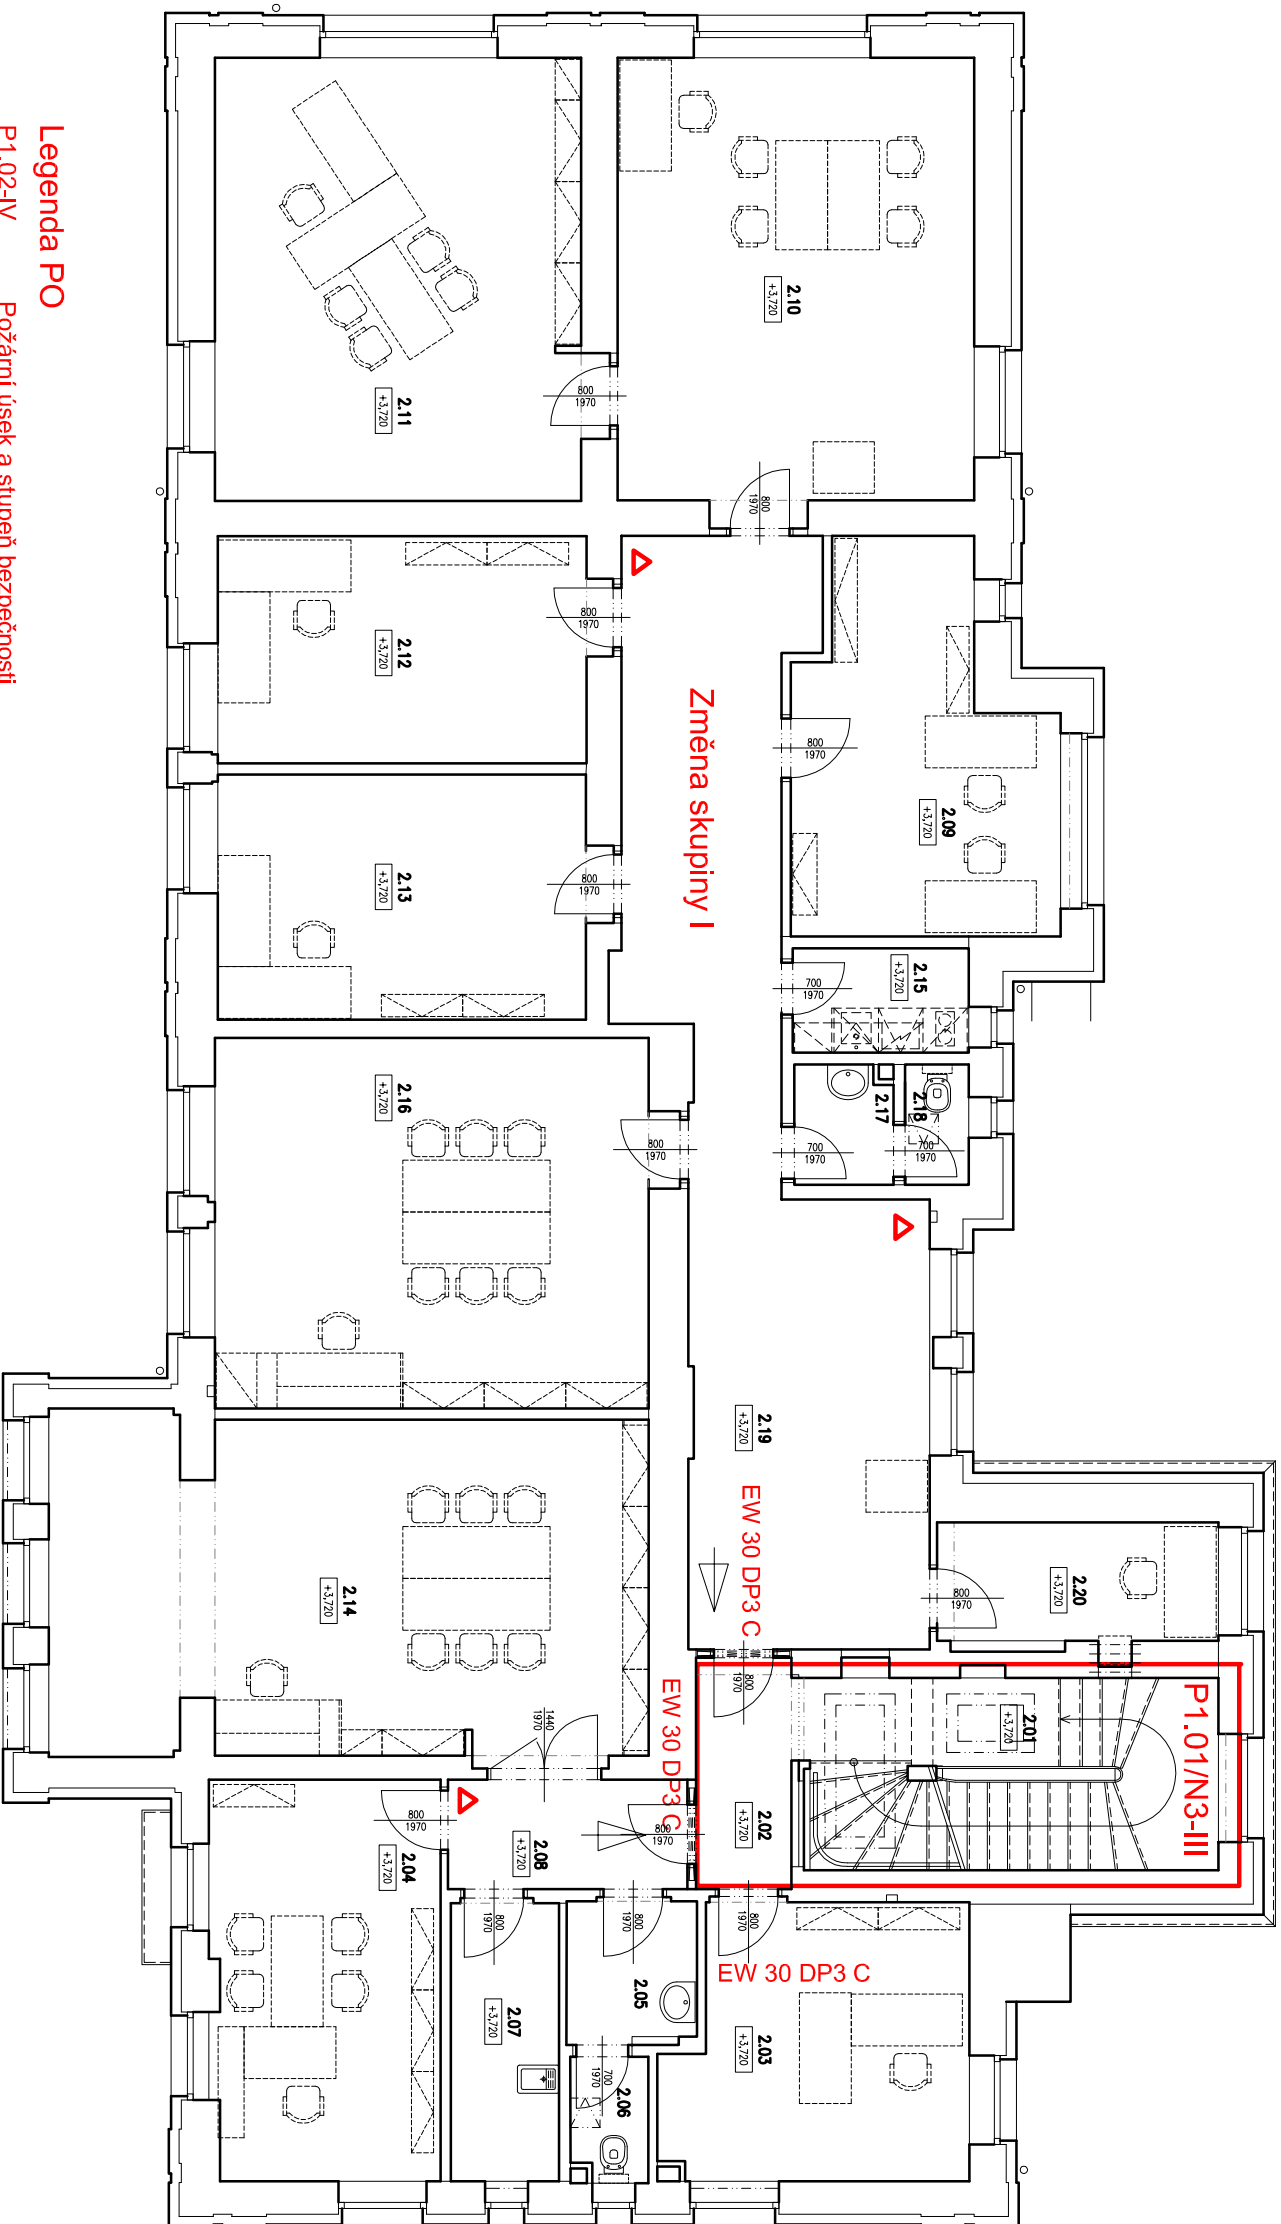

Legenda PO

P1.02-IV

Požární úsek a stupeň bezpečnosti


EW 30 DP3 C

Požární uzávěr

Úniková cesta
Přenosný hasicí přístroj

LEGENDA MÍSTNOSTÍ

číslo místnosti	účel místnosti	plocha (m ²)
2.01	SCHODIŠTĚ	13,7
2.02	CHODBA	4,2
2.03	KANCELÁŘ	14,4
2.04	KANCELÁŘ	16,7
2.05	PŘEDSÍN	3,3
2.06	WC	1,7
2.07	UKLIDOVÁ MÍSTNOST	5,5
2.08	CHODBA	4,7
2.09	KANCELÁŘ	15,5
2.10	KANCELÁŘ - ASISTENTKA PŘEDSEDY	29,3
2.11	KANCELÁŘ - PŘEDSEDA	30,1
2.12	KANCELÁŘ - PRAVNÍK	15,7
2.13	KANCELÁŘ - OBI	16,8
2.14	KANCELÁŘ - VEDOUČI ODDĚLENÍ	36,9
2.15	KUCHYNKA	3,3
2.16	KANCELÁŘ - VEDOUČI ODDĚLENÍ	29,8
2.17	PŘEDSÍN	2,1
2.18	WC	1,4
2.19	CHODBA	37,8
2.20	KANCELÁŘ	6,1

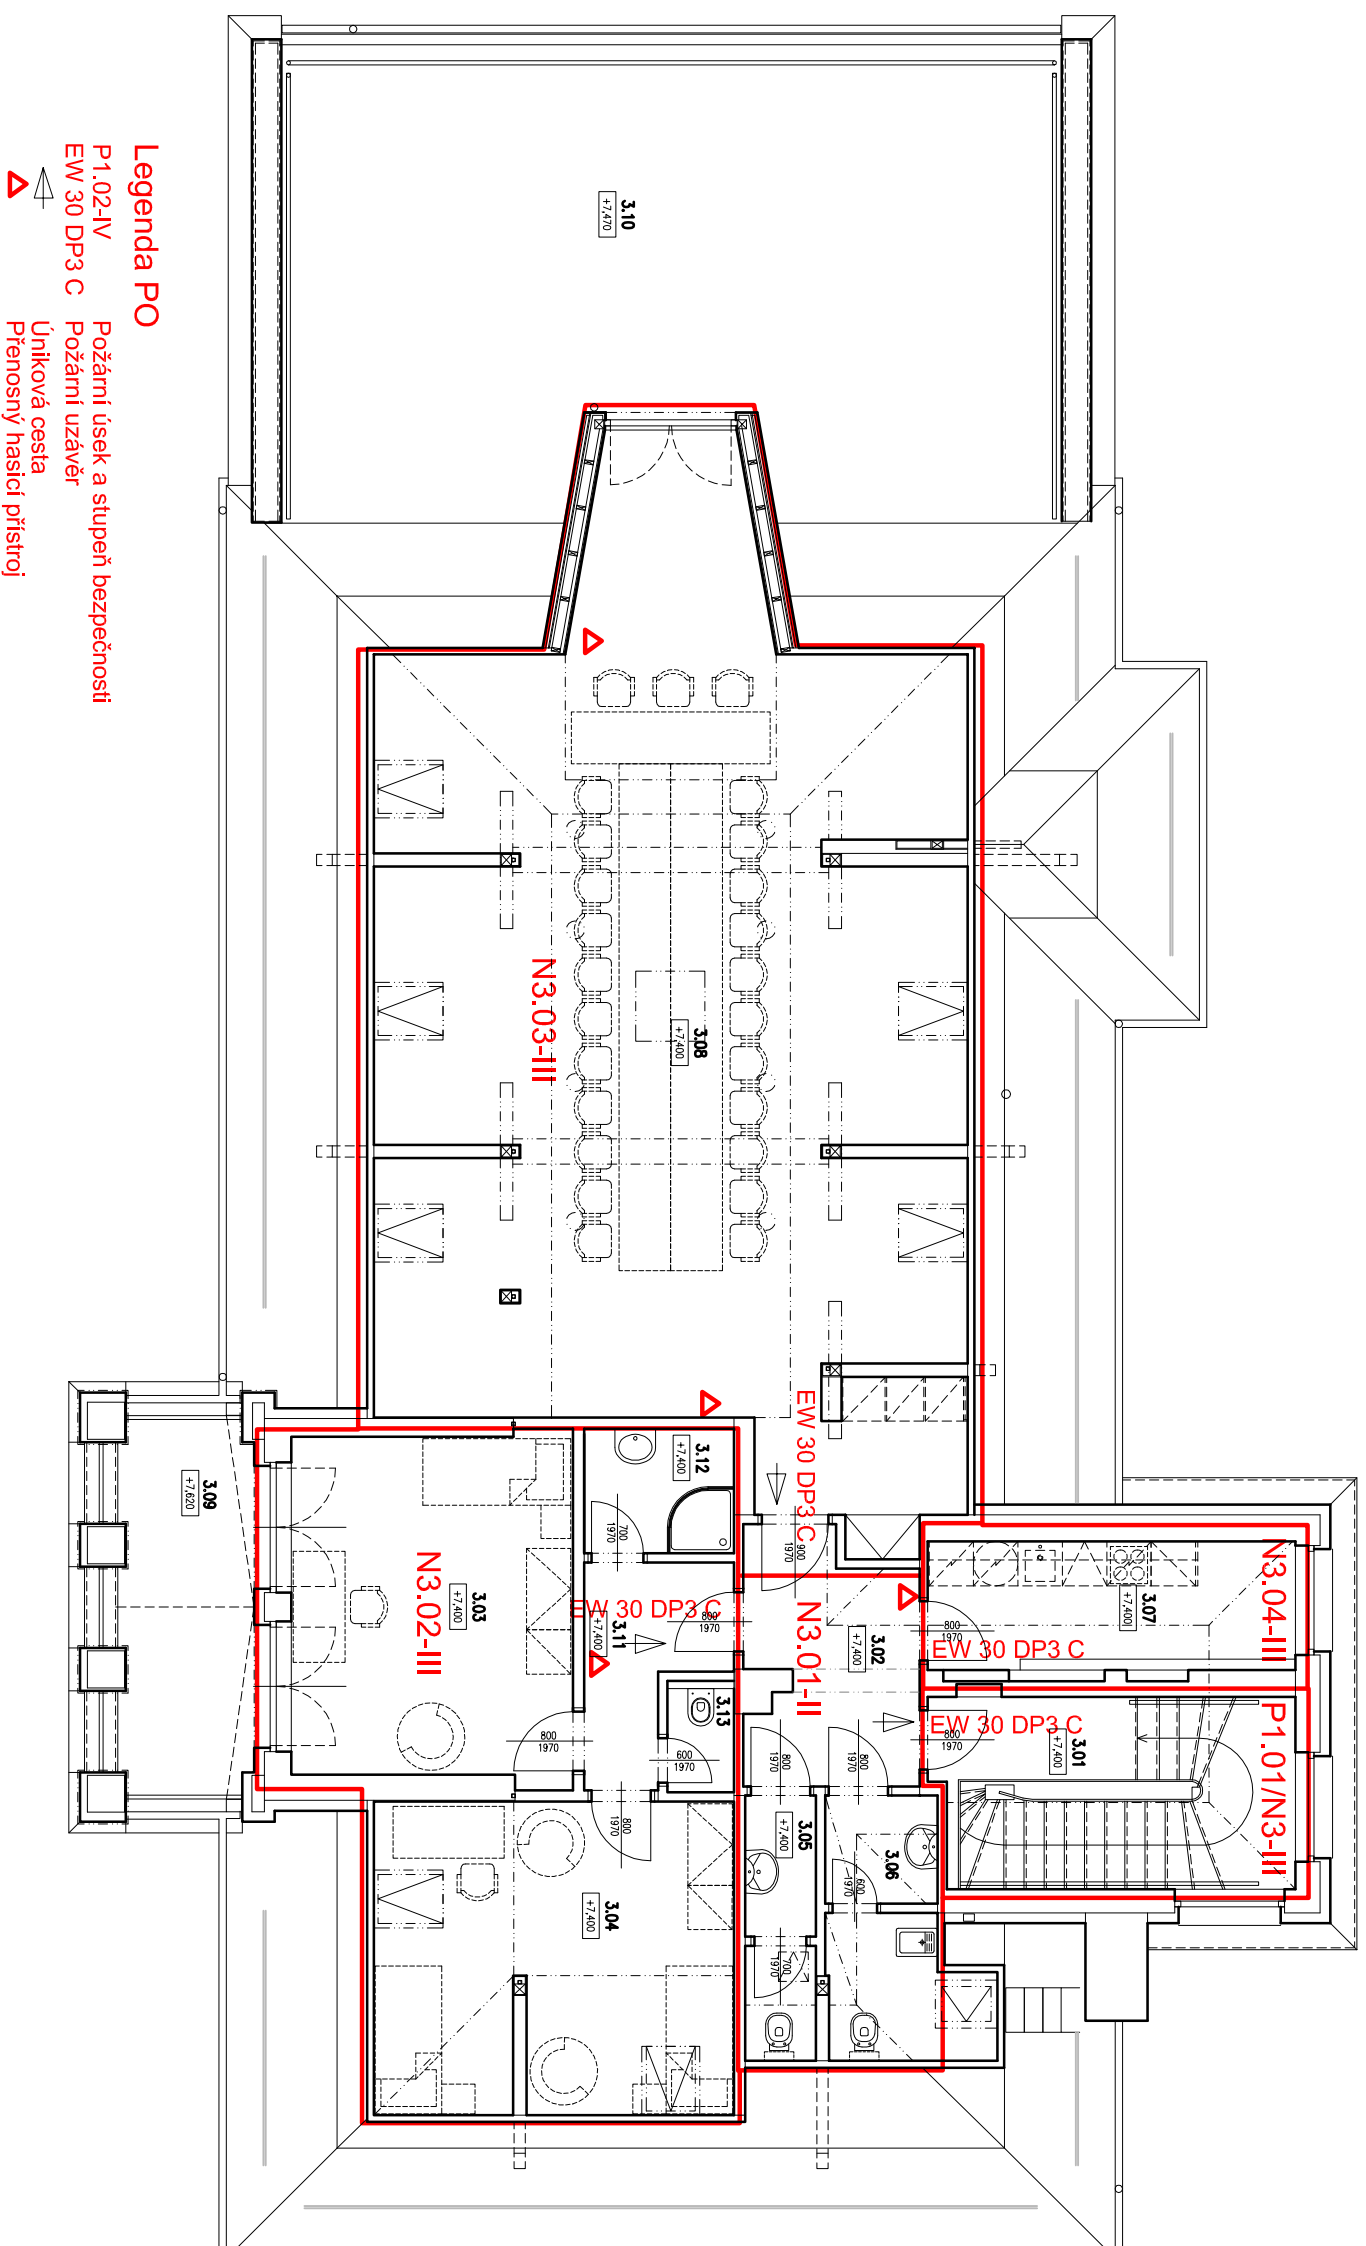

LEGENDA MÍSTNOSTÍ

číslo místnosti	účel místnosti	plocha (m2)
3.01	PODESTA	3,4
3.02	CHODBA	7,4
3.03	POKOJ OBÚ	17,4
3.04	POKOJ OBÚ	20,0
3.05	WC – ŽENY	3,2
3.06	WC – MUŽI	6,1
3.07	KUCHYNKA	8,1
3.08	ZASEDACÍ MÍSTNOST	91,4
3.09	TERASA	9,8
3.10	TERASA	59,5
3.11	CHODBA	4,6
3.12	KOUPELNA	3,4
3.13	WC	1,3