


č.m.	název místnosti
3.01	PODESTA
3.02	CHODBA
3.03	POKOU OBÚ
3.04	POKOU OBÚ
3.05	WC – ŽENY
3.06	WC – MUŽI
3.07	KUCHYNKA
3.08	ZASEDACÍ MÍSTNOST
3.09	BALKÓN
3.10	TĚRASA
3.11	ZADYERĚI
3.12	KOUPELNA
3.13	WC

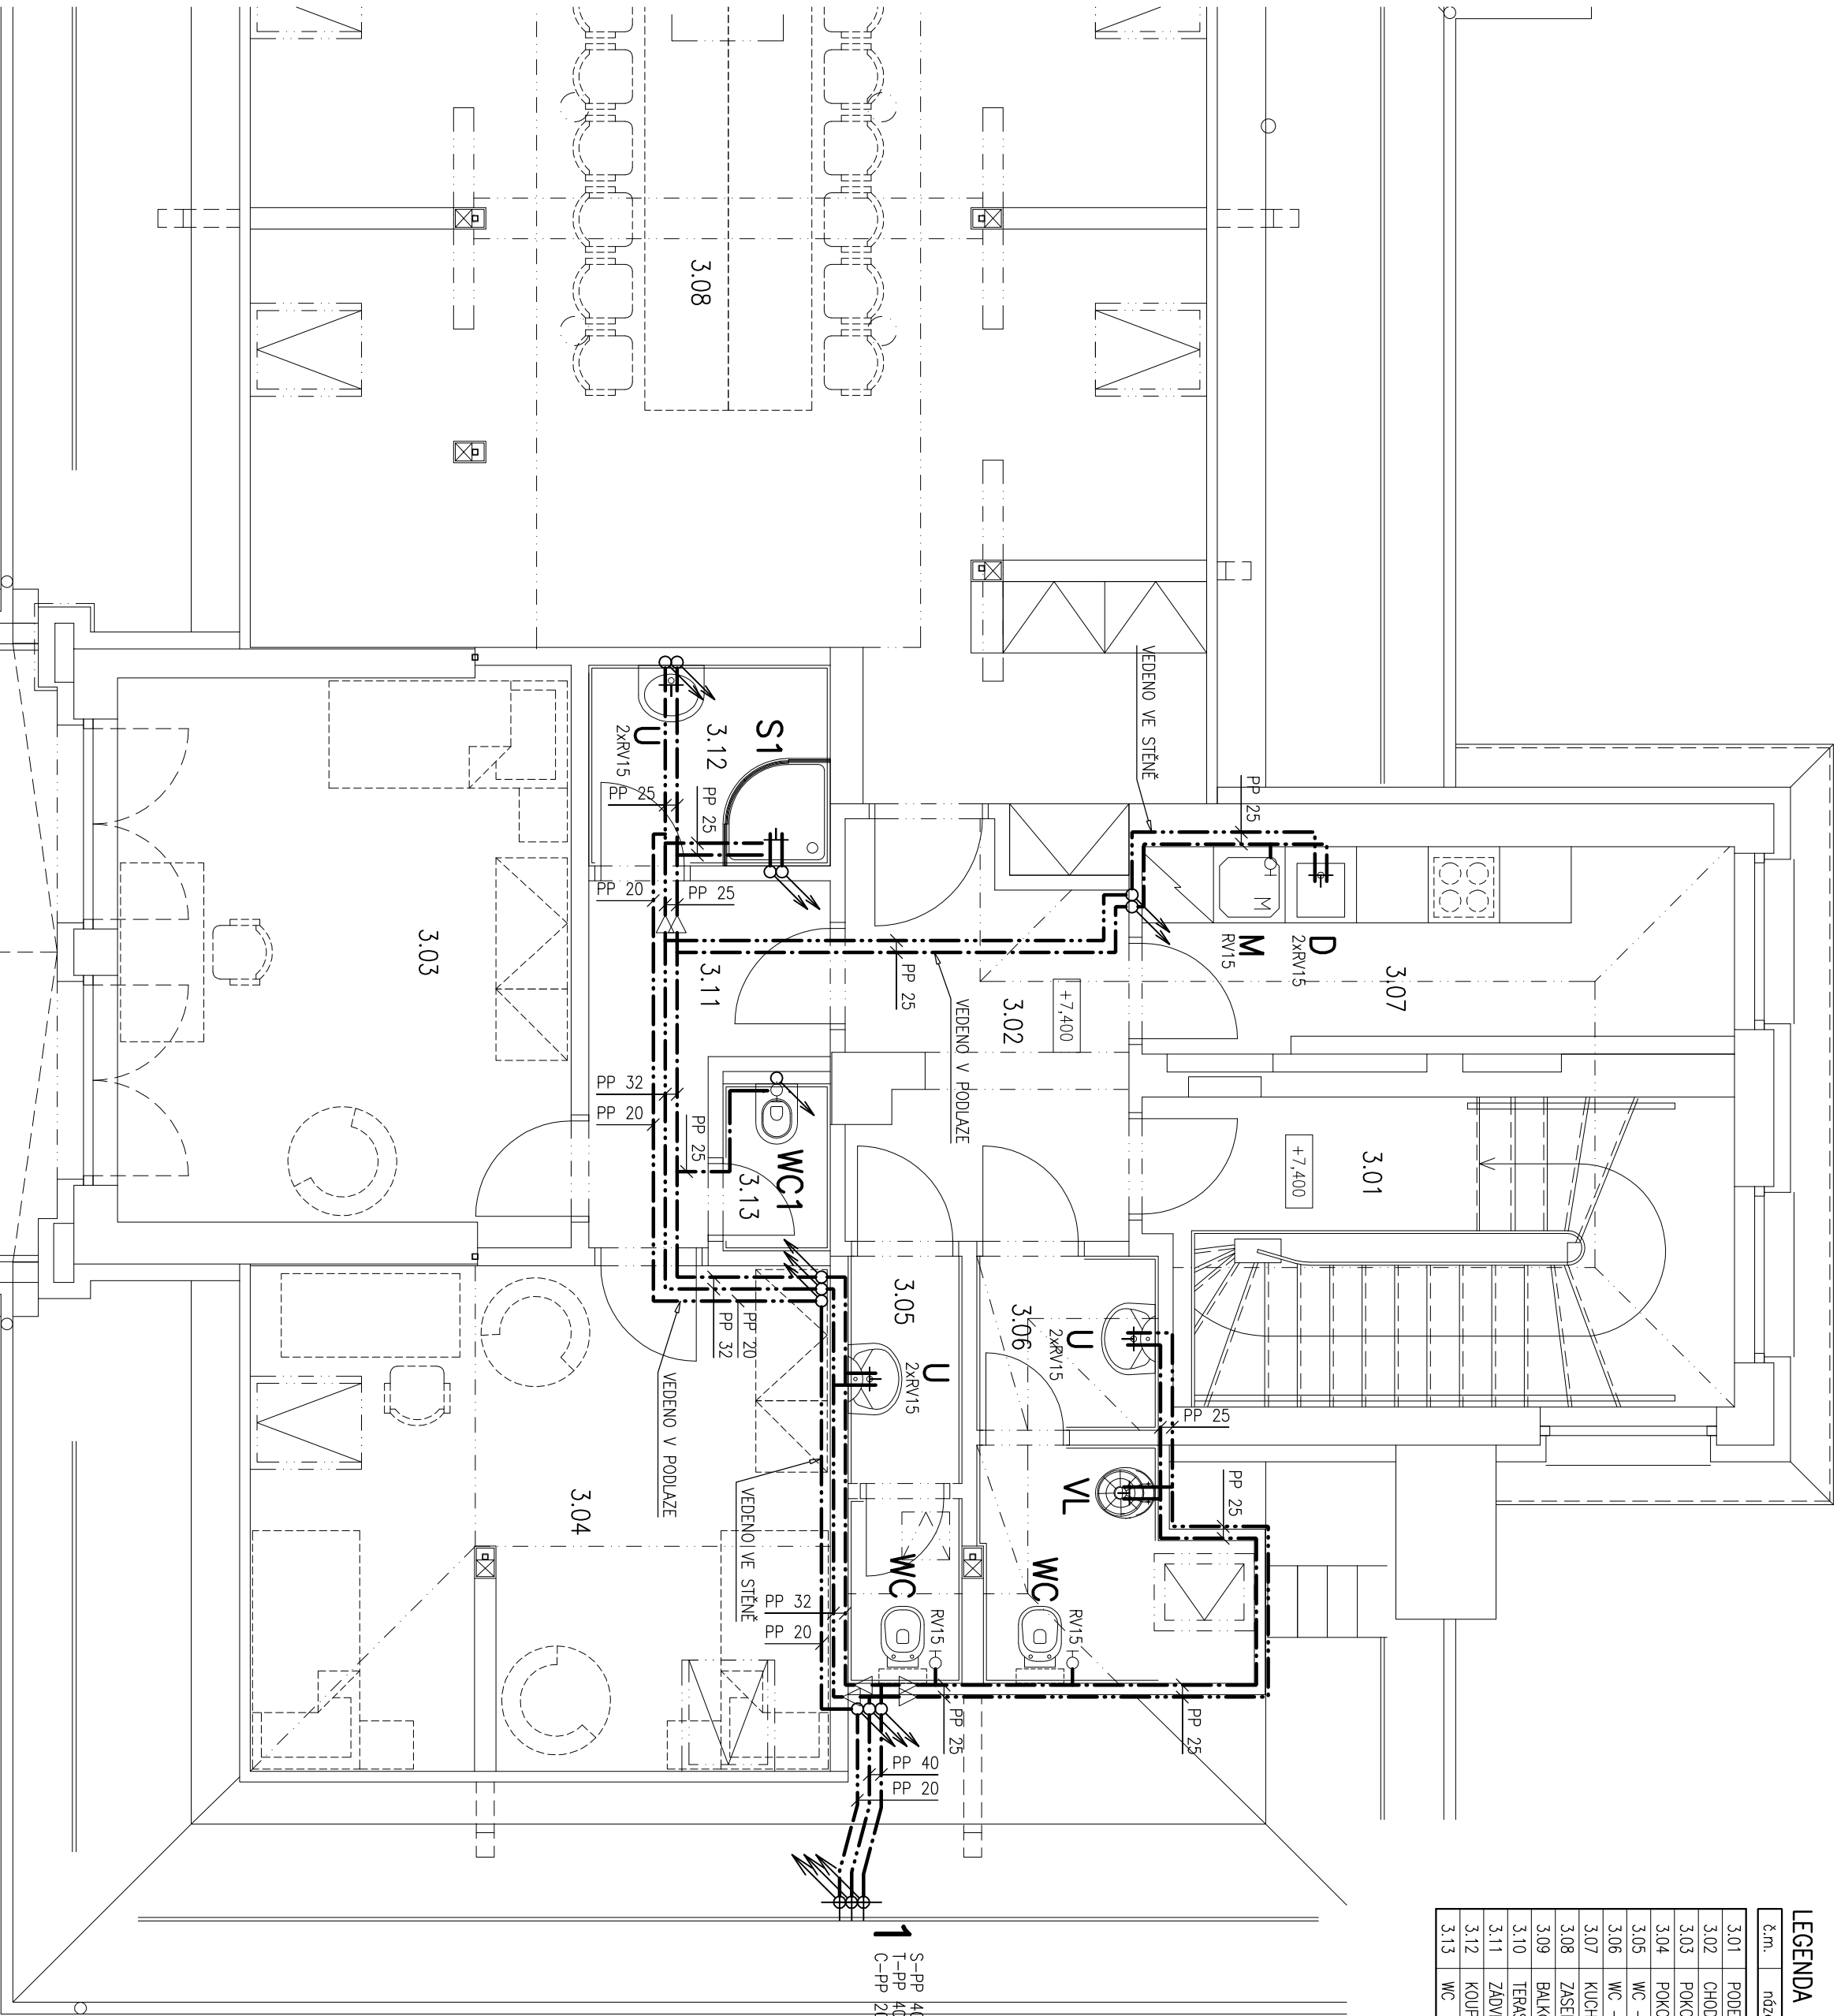

AKCE		STAVBNÍ ÚPRAVY ADMINISTRATIVNÍ BUDOVY OBÚ		ATELIER P.H.A.	
INVESTOR		U Města Chersonu 1429, Most		STUPĚŇ	
ZHOUDOVITEL		Český báňský úřad		MĚŘÍTKO	
ODP. PROJEKTANT		adresa: Kozí 4, 110 01 Praha 1–Staré Město		DATUM	
HLAVNÍ INŽENÝR PROJEKTU		ATELIER P.H.A. spol. s r.o.		FORMÁT	
VYPRACOVAL		Gobčíkova 15, Praha 8, 182 00		ČÁST	
VÝKRES		Ing. T. Hromádko		D.1.4a ZDRAVOTNÍ TECHNIKA	
VODOVOD – PŮDORYS 3.NP		Ing. Michal Brna		Č.V.	
				04	