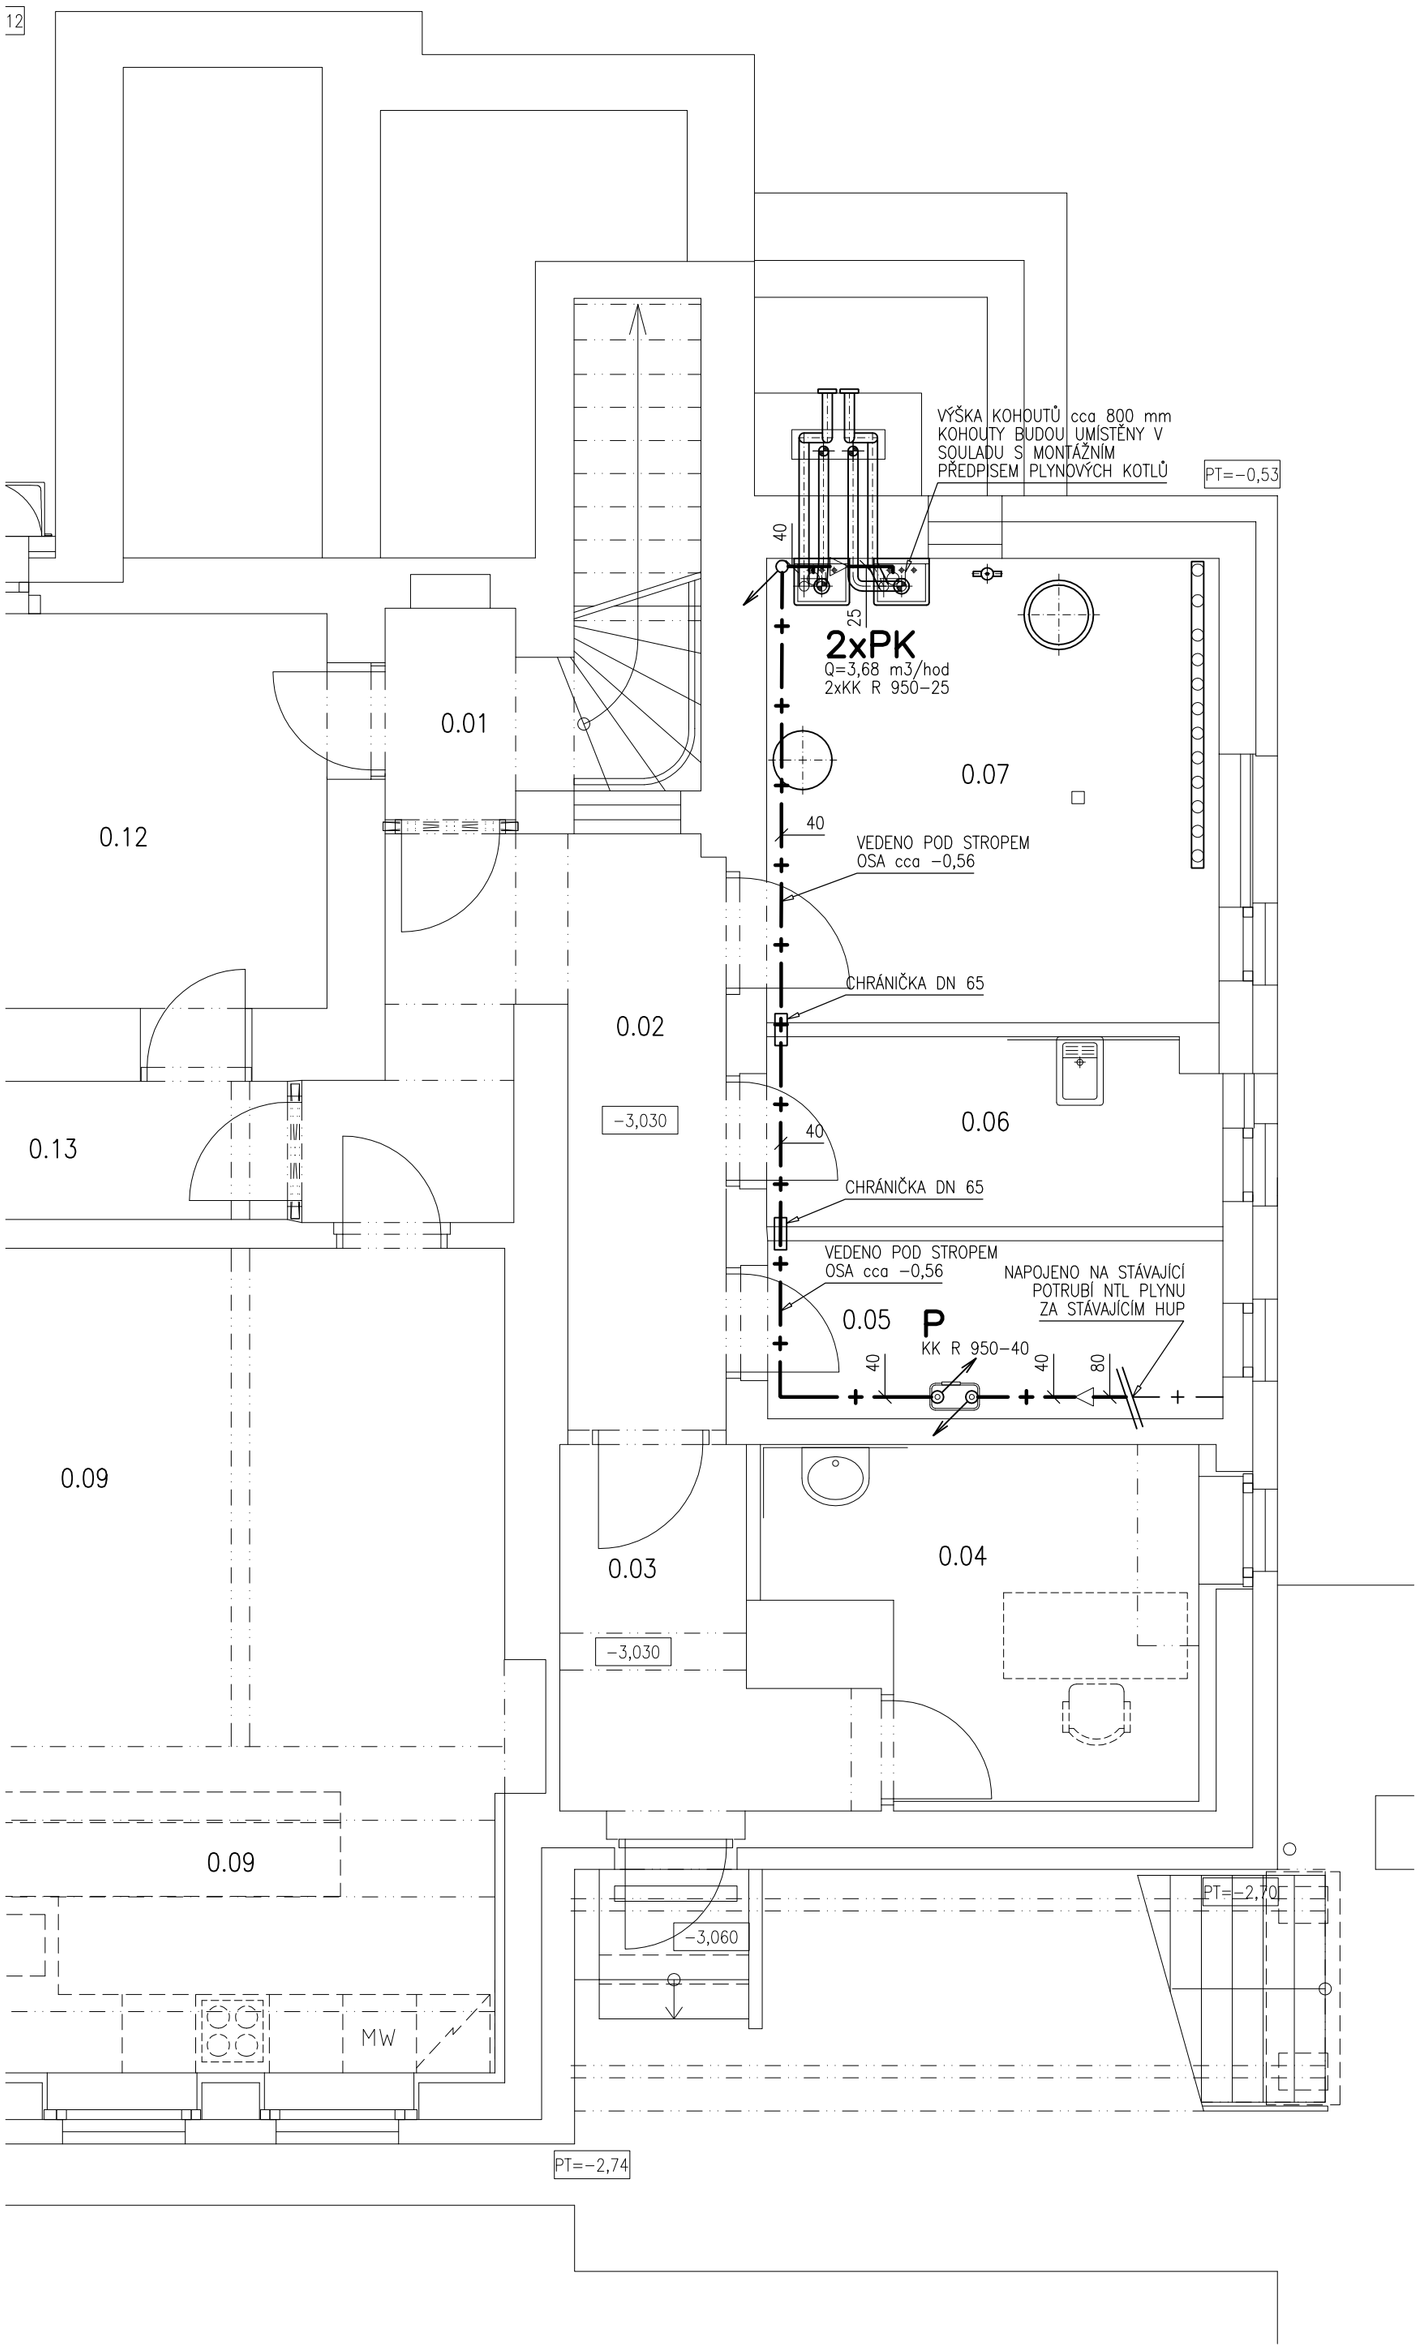

IZOMETRIE

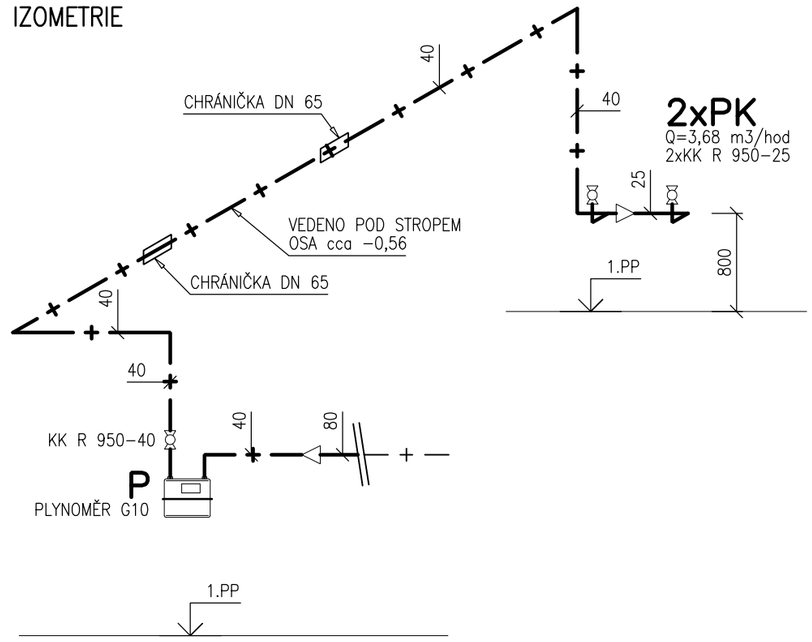

LEGENDA MÍSTNOSTÍ

č.m.	název místnosti
0.01	SCHODIŠTĚ + CHODBA
0.02	CHODBA
0.03	ZÁDVEŘÍ
0.04	KANCELÁŘ
0.05	TECHNICKÁ MÍSTNOST
0.06	ÚKLIDOVÁ MÍSTNOST
0.07	KOTELNA
0.08	TEPELNÁ KOMORA
0.09	SKARTAČNÍ MÍSTNOST
0.10	CENTRÁLNÍ SPISOVNA
0.11	CENTRÁLNÍ SPISOVNA
0.12	ZACHRANÁŘSKÁ MÍSTNOST
0.13	CHODBA+ŠATNA
0.14	AKLIMATIZAČNÍ MÍSTNOST
0.15	WC
0.16	OCHLAZOVACÍ PROSTOR

LEGENDA:

P – MÍSTO STÁVAJÍCÍHO PLYNOMĚRU G25 BUDE NOVĚ OSAZENÝ MENŠÍ FAKTURAČNÍ PLYNOMĚR G10, ZA PLYNOMĚREM OSAZEN UZAVÍRACÍ KULOVÝ KOHOUT DN 40 (GIACOMINI R 950)

PK – PLYNOVÝ ZÁVĚSNÝ KONDENZAČNÍ KOTEL (BAXI LUNA DUO–TEC MP 1.35), JMENOVITÝ VÝKON 5,0÷33,8 KW

– PŘED KOTLI BUDOU NA POTRUBÍ OSAZENY KULOVÉ KOHOUTY DN 25 (GIACOMINI R 950), VÝŠKA KOHOUTŮ U KOTLŮ cca 800 mm, KOHOUTY BUDOU UMÍSTĚNY V SOULADU S MONTÁŽNÍM PŘEDPISEM PLYNOVÝCH KOTLŮ

– POTRUBÍ BUDE PROVEDENO Z OCELOVÝCH TRUBEK ZÁVITOVÝCH BEZEŠVÝCH MATERIÁLU 11 353 A BUDE SPOJOVÁNO VÝHRADNĚ SVAŘOVÁNÍM S VÝJIMKOU ZÁVITOVÝCH ARMATUR

– ROZVODY VEDENÉ POD STROPEM BUDOU ULOŽENY V ZÁVĚSECH NEBO NA KONZOLÁCH

– PLYNOVÉ POTRUBÍ BUDE VEDENO OD OSTATNÍCH ROZVODŮ A KONSTRUKCÍ MIN. 100 mm

– MAX. ROZTEČE ZÁVĚSŮ PRO OCELOVÉ POTRUBÍ: DN25 – 2,1 m, DN40 – 2,8 m, DN80 – 4 m

– PŘI PROSTUPU STAVEBNÍMI KONSTRUKCEMI BUDE POTRUBÍ VEDENO V CHRÁNIČKÁCH

– OBJEKTOVÝ ROZVOD PLYNU A MATERIÁL ZKOUŠET DLE ČSN EN 1775, TPG 704 01

– UMÍSTĚNÍ A PROVOZ PLYNOMĚRU DLE TPG 934 01

POZNÁMKA:

– V PRŮBĚHU MONTÁŽE KOORDINOVAT ROZVODY PLYNU S OSTATNÍMI ROZVODY

– NÁZVY VÝROBKŮ A ZAŘÍZENÍ UVEDENÉ V ZÁVORKÁCH SLOUŽÍ JAKO REFERENČNÍ STANDARD, JEDNOTLIVÉ VÝROBKY A ZAŘÍZENÍ JSOU POPSÁNY POPISEM TECHNICKÝCH VLASTNOSTÍ, DODAVATELEM ZVOLENÝ MATERIÁL MUSÍ SPLŇOVAT MINIMÁLNĚ UVEDENÉ TECHNICKÉ PARAMETRY A VLASTNOSTI REFERENČNÍHO VÝROBKU UVEDENÉHO V ZÁVORCE

AKCE	**STAVEBNÍ ÚPRAVY ADMINISTRATIVNÍ BUDOVY OBÚ** U Města Chersonu 1429, Most	ATELIER P.H.A	
INVESTOR	Český báňský úřad	Č.ZAK.	1002
	adresa: Kozí 4, 110 01 Praha 1–Staré Město	STUPEŇ	DPS
ZHOTOVITEL	ATELIER P.H.A. spol. s r.o.	MĚŘÍTKO	1:50
	Gabčíkova 15, Praha 8, 182 00	DATUM	03/2015
ODP. PROJEKTANT	Ing. Arch. O. Gattermayer	FORMÁT	2xA4
HLAVNÍ INŽENÝR PROJEKTU	Ing. T. Hromádko	ČÁST	
VYPRACOVAL	Ing. Michal Bína	**D.1.4b PLYNOVÁ ODBĚRNÁ ZAŘÍZENÍ**	
VÝKRES	**PŮDORYS 1.PP**		Č.V. **01**