

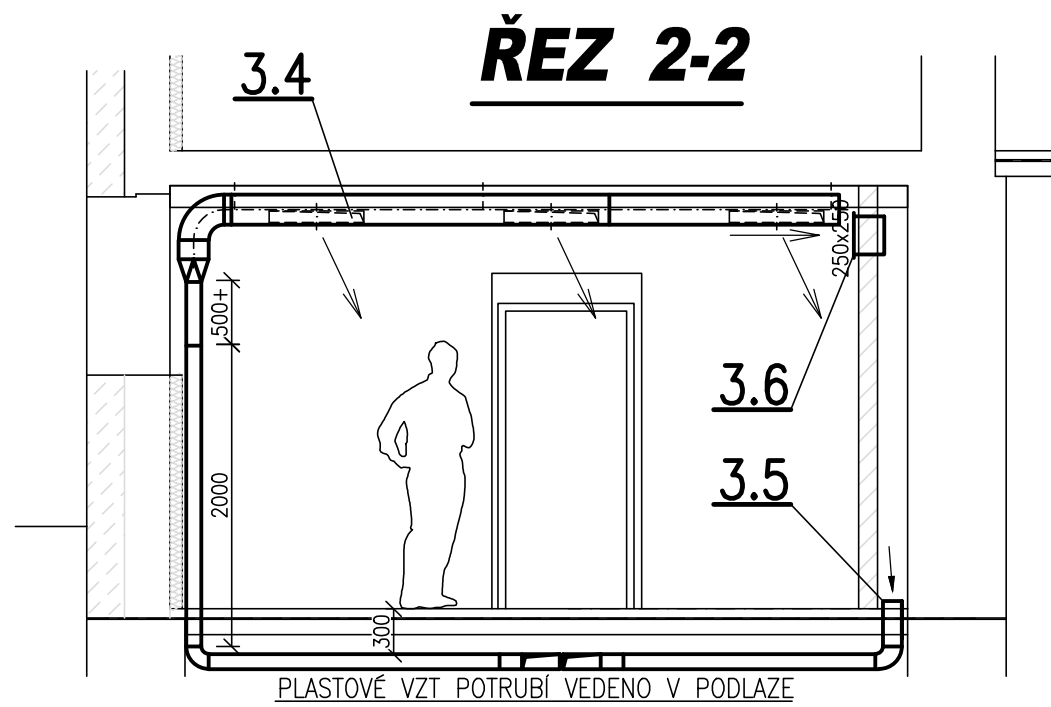
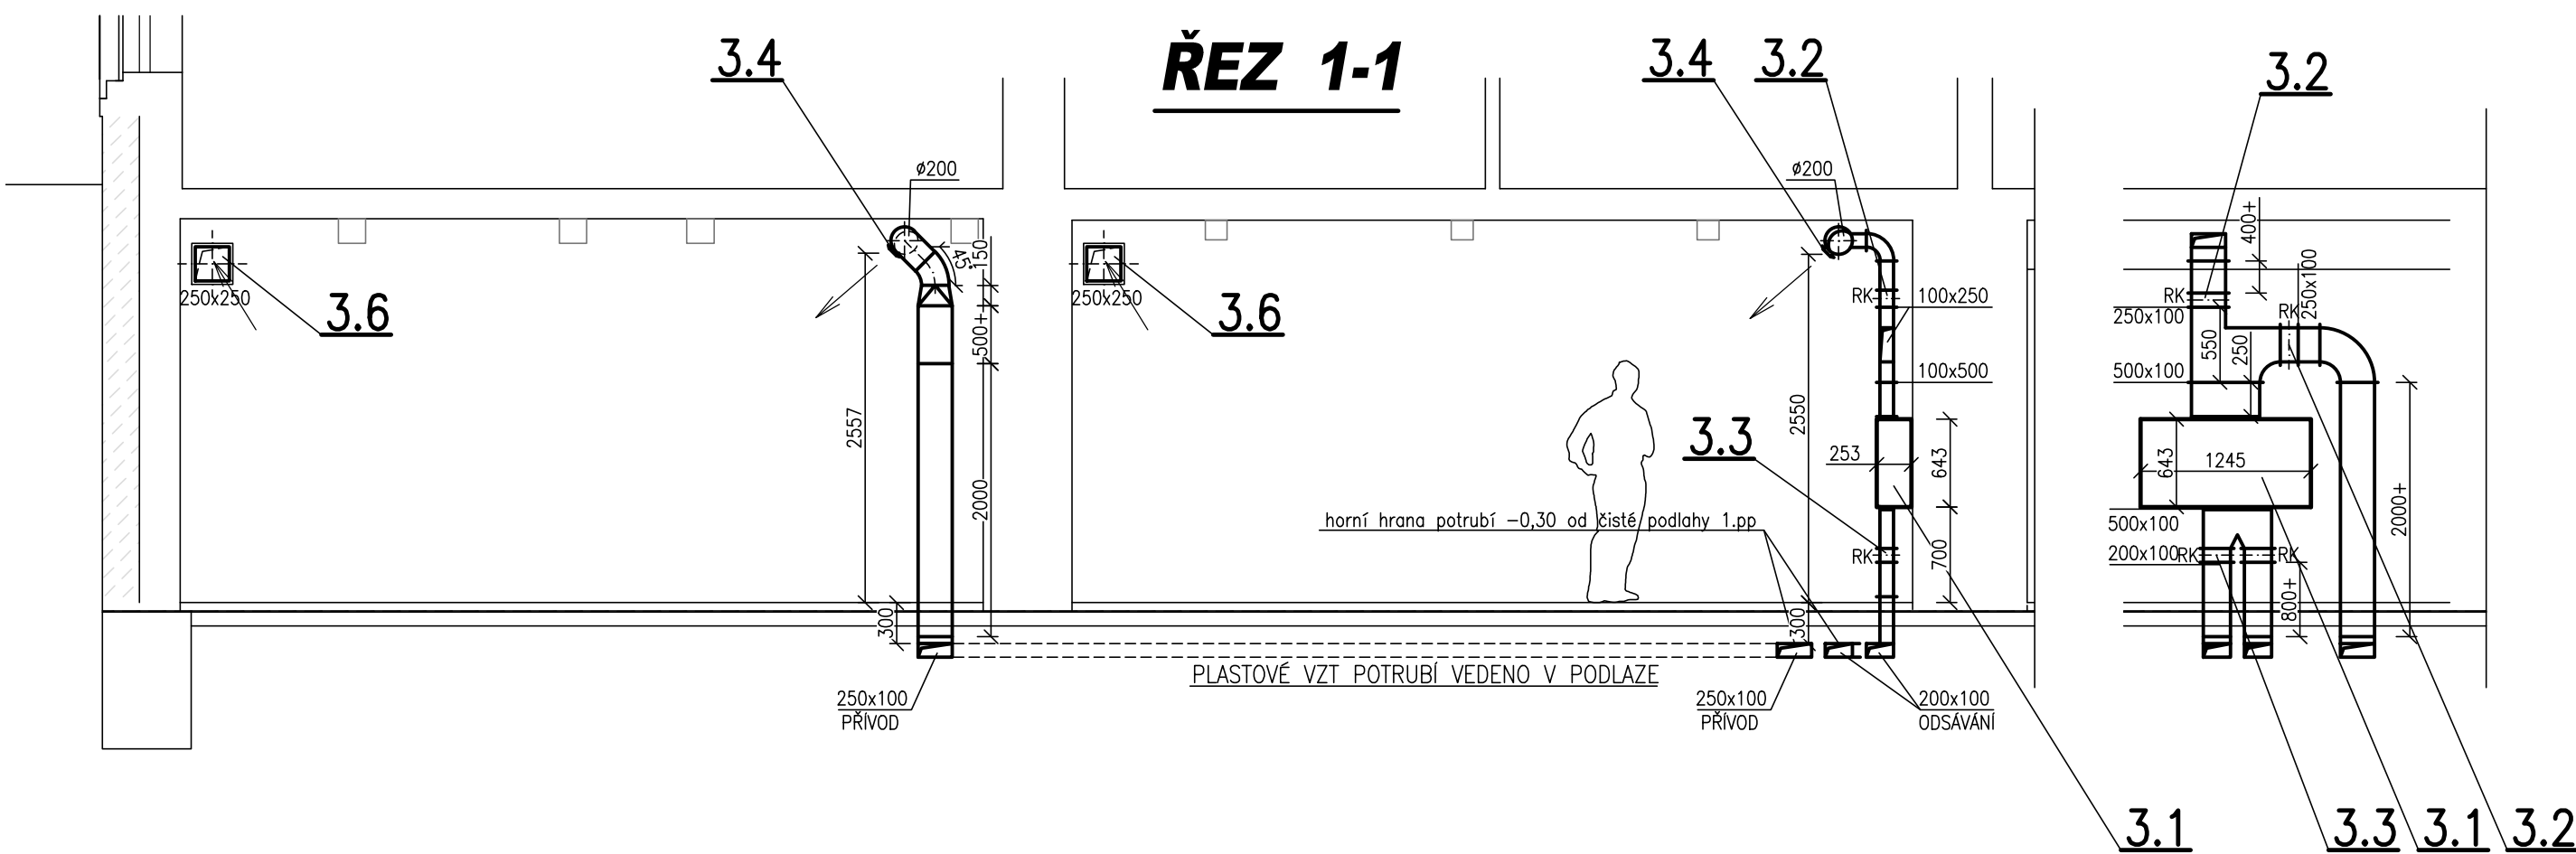
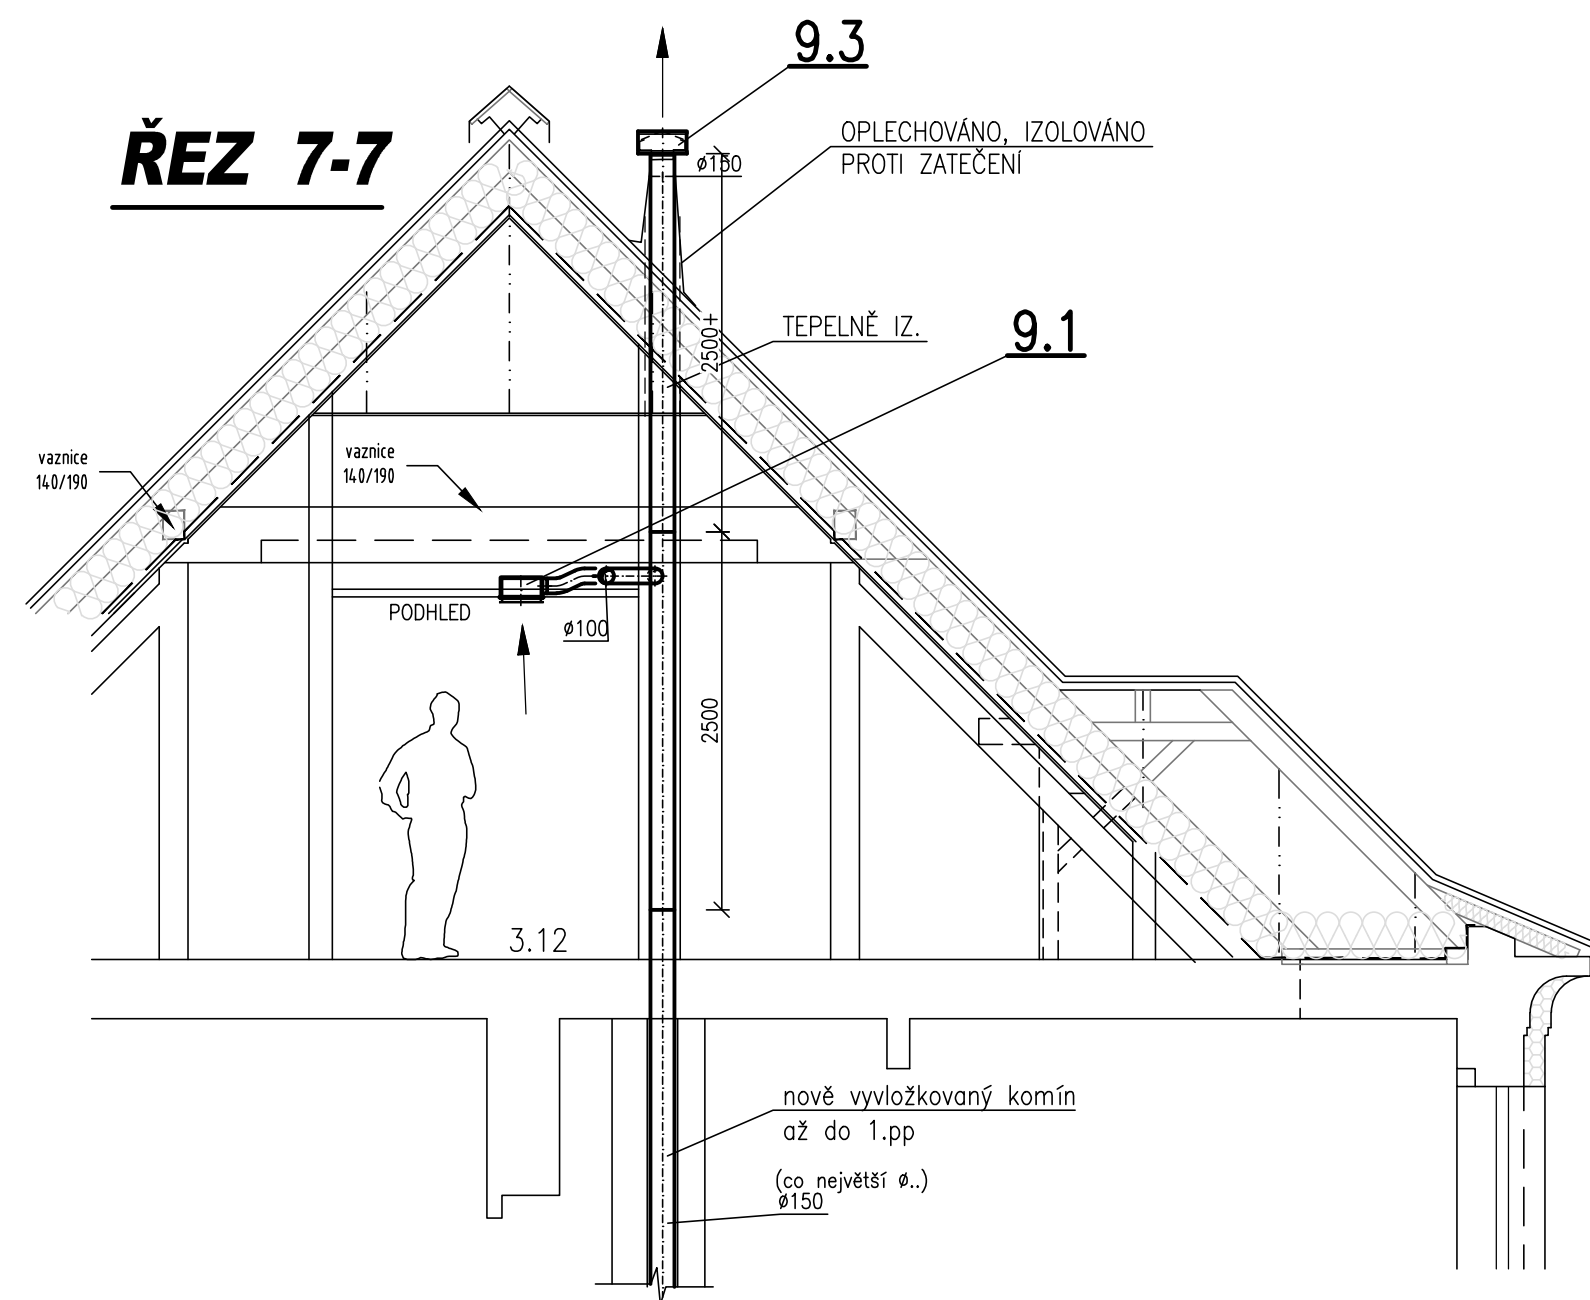
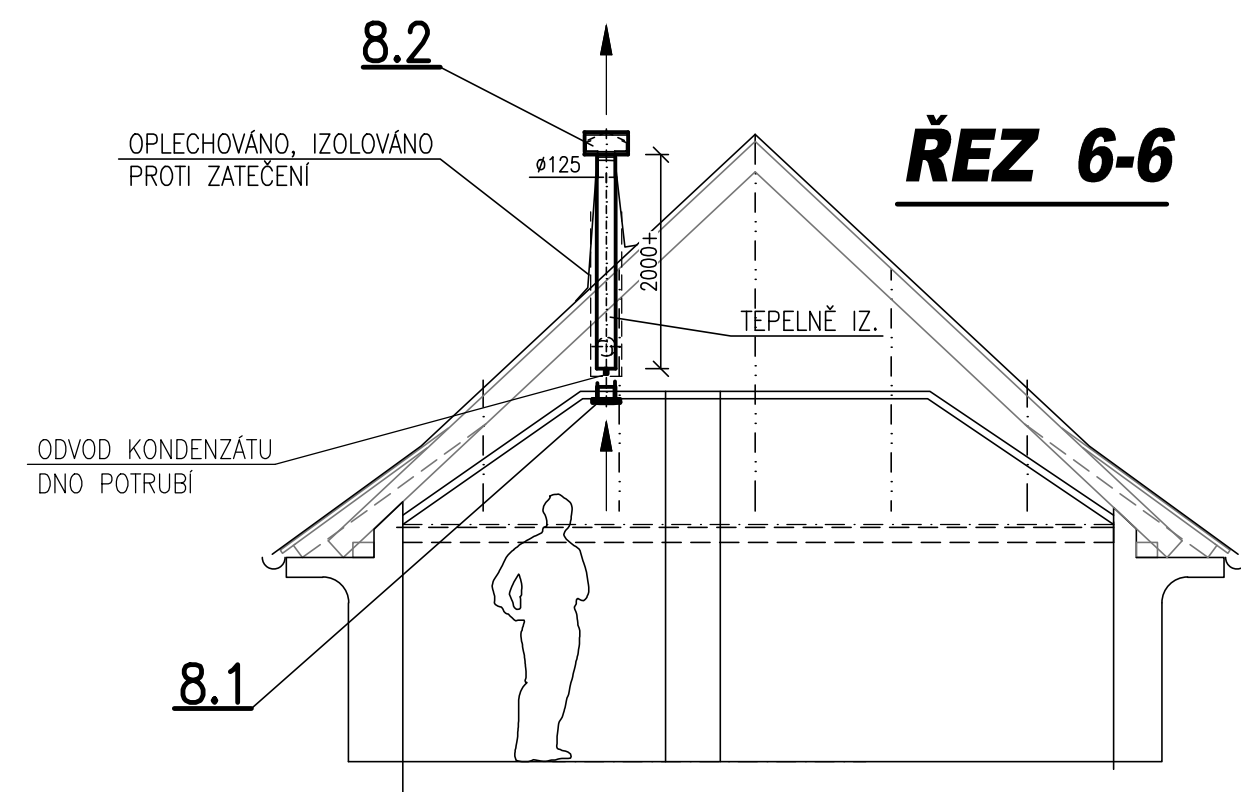
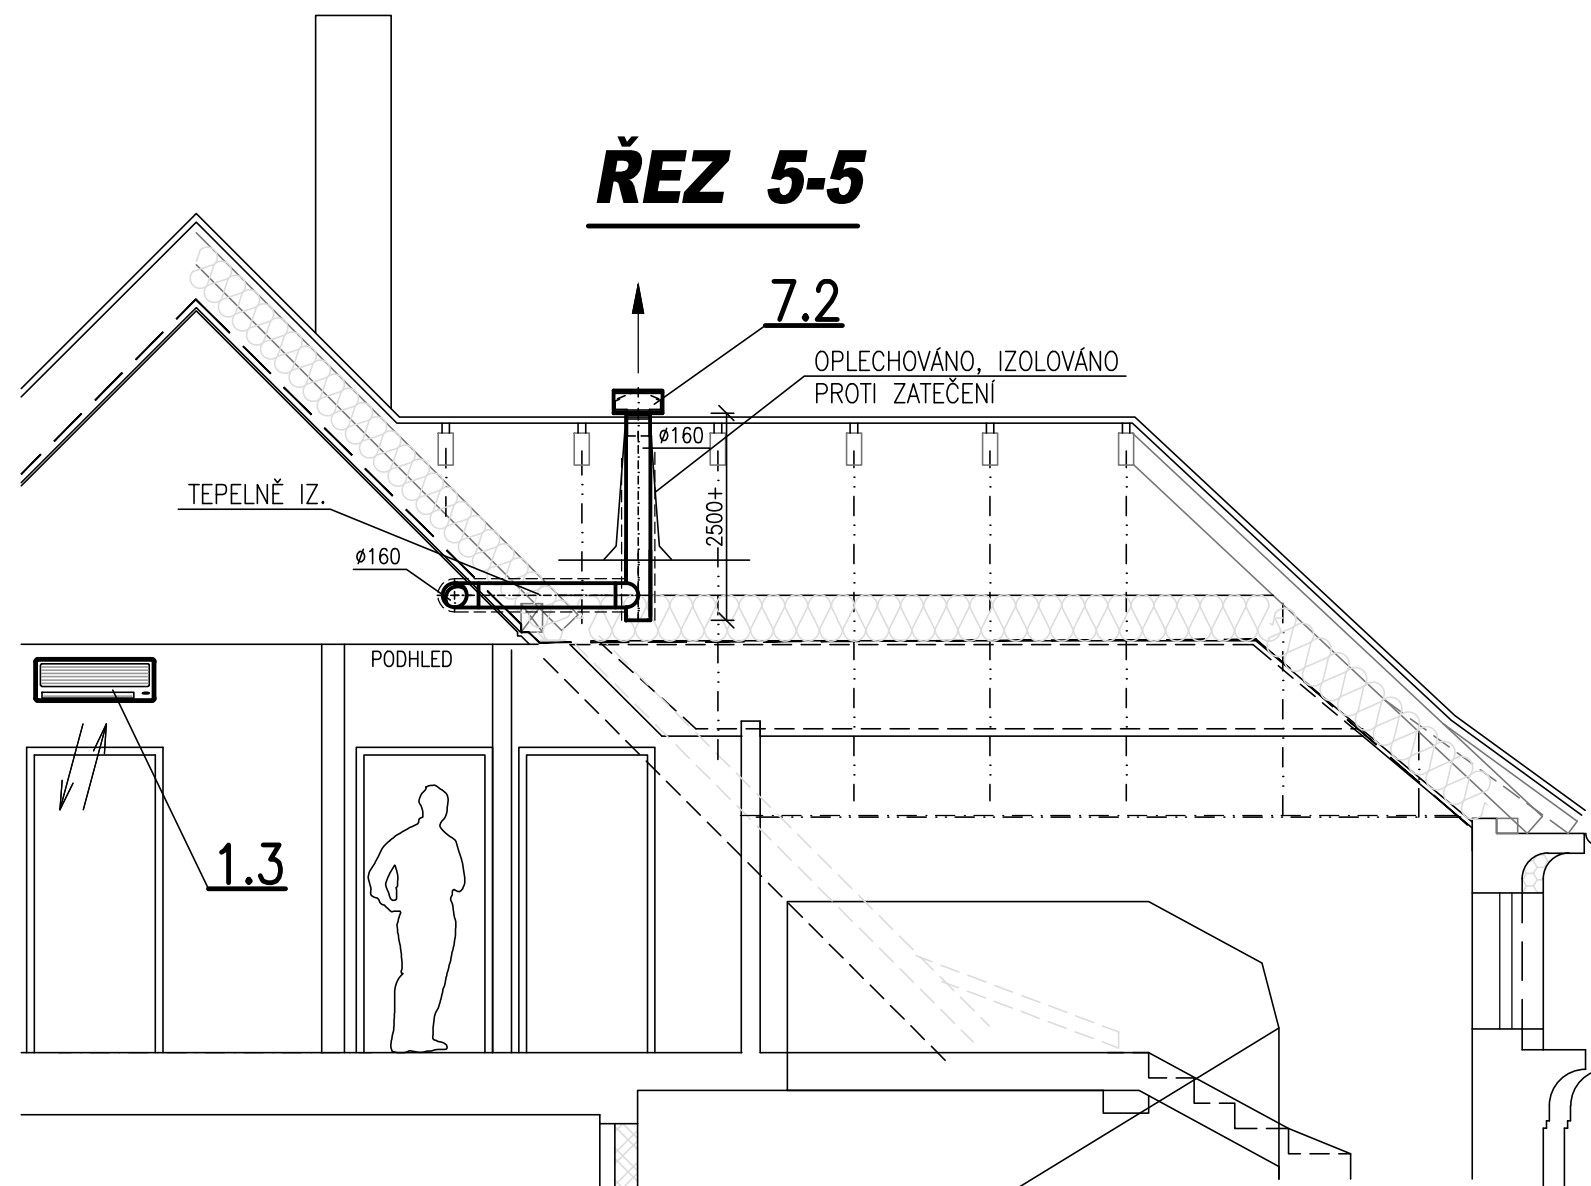


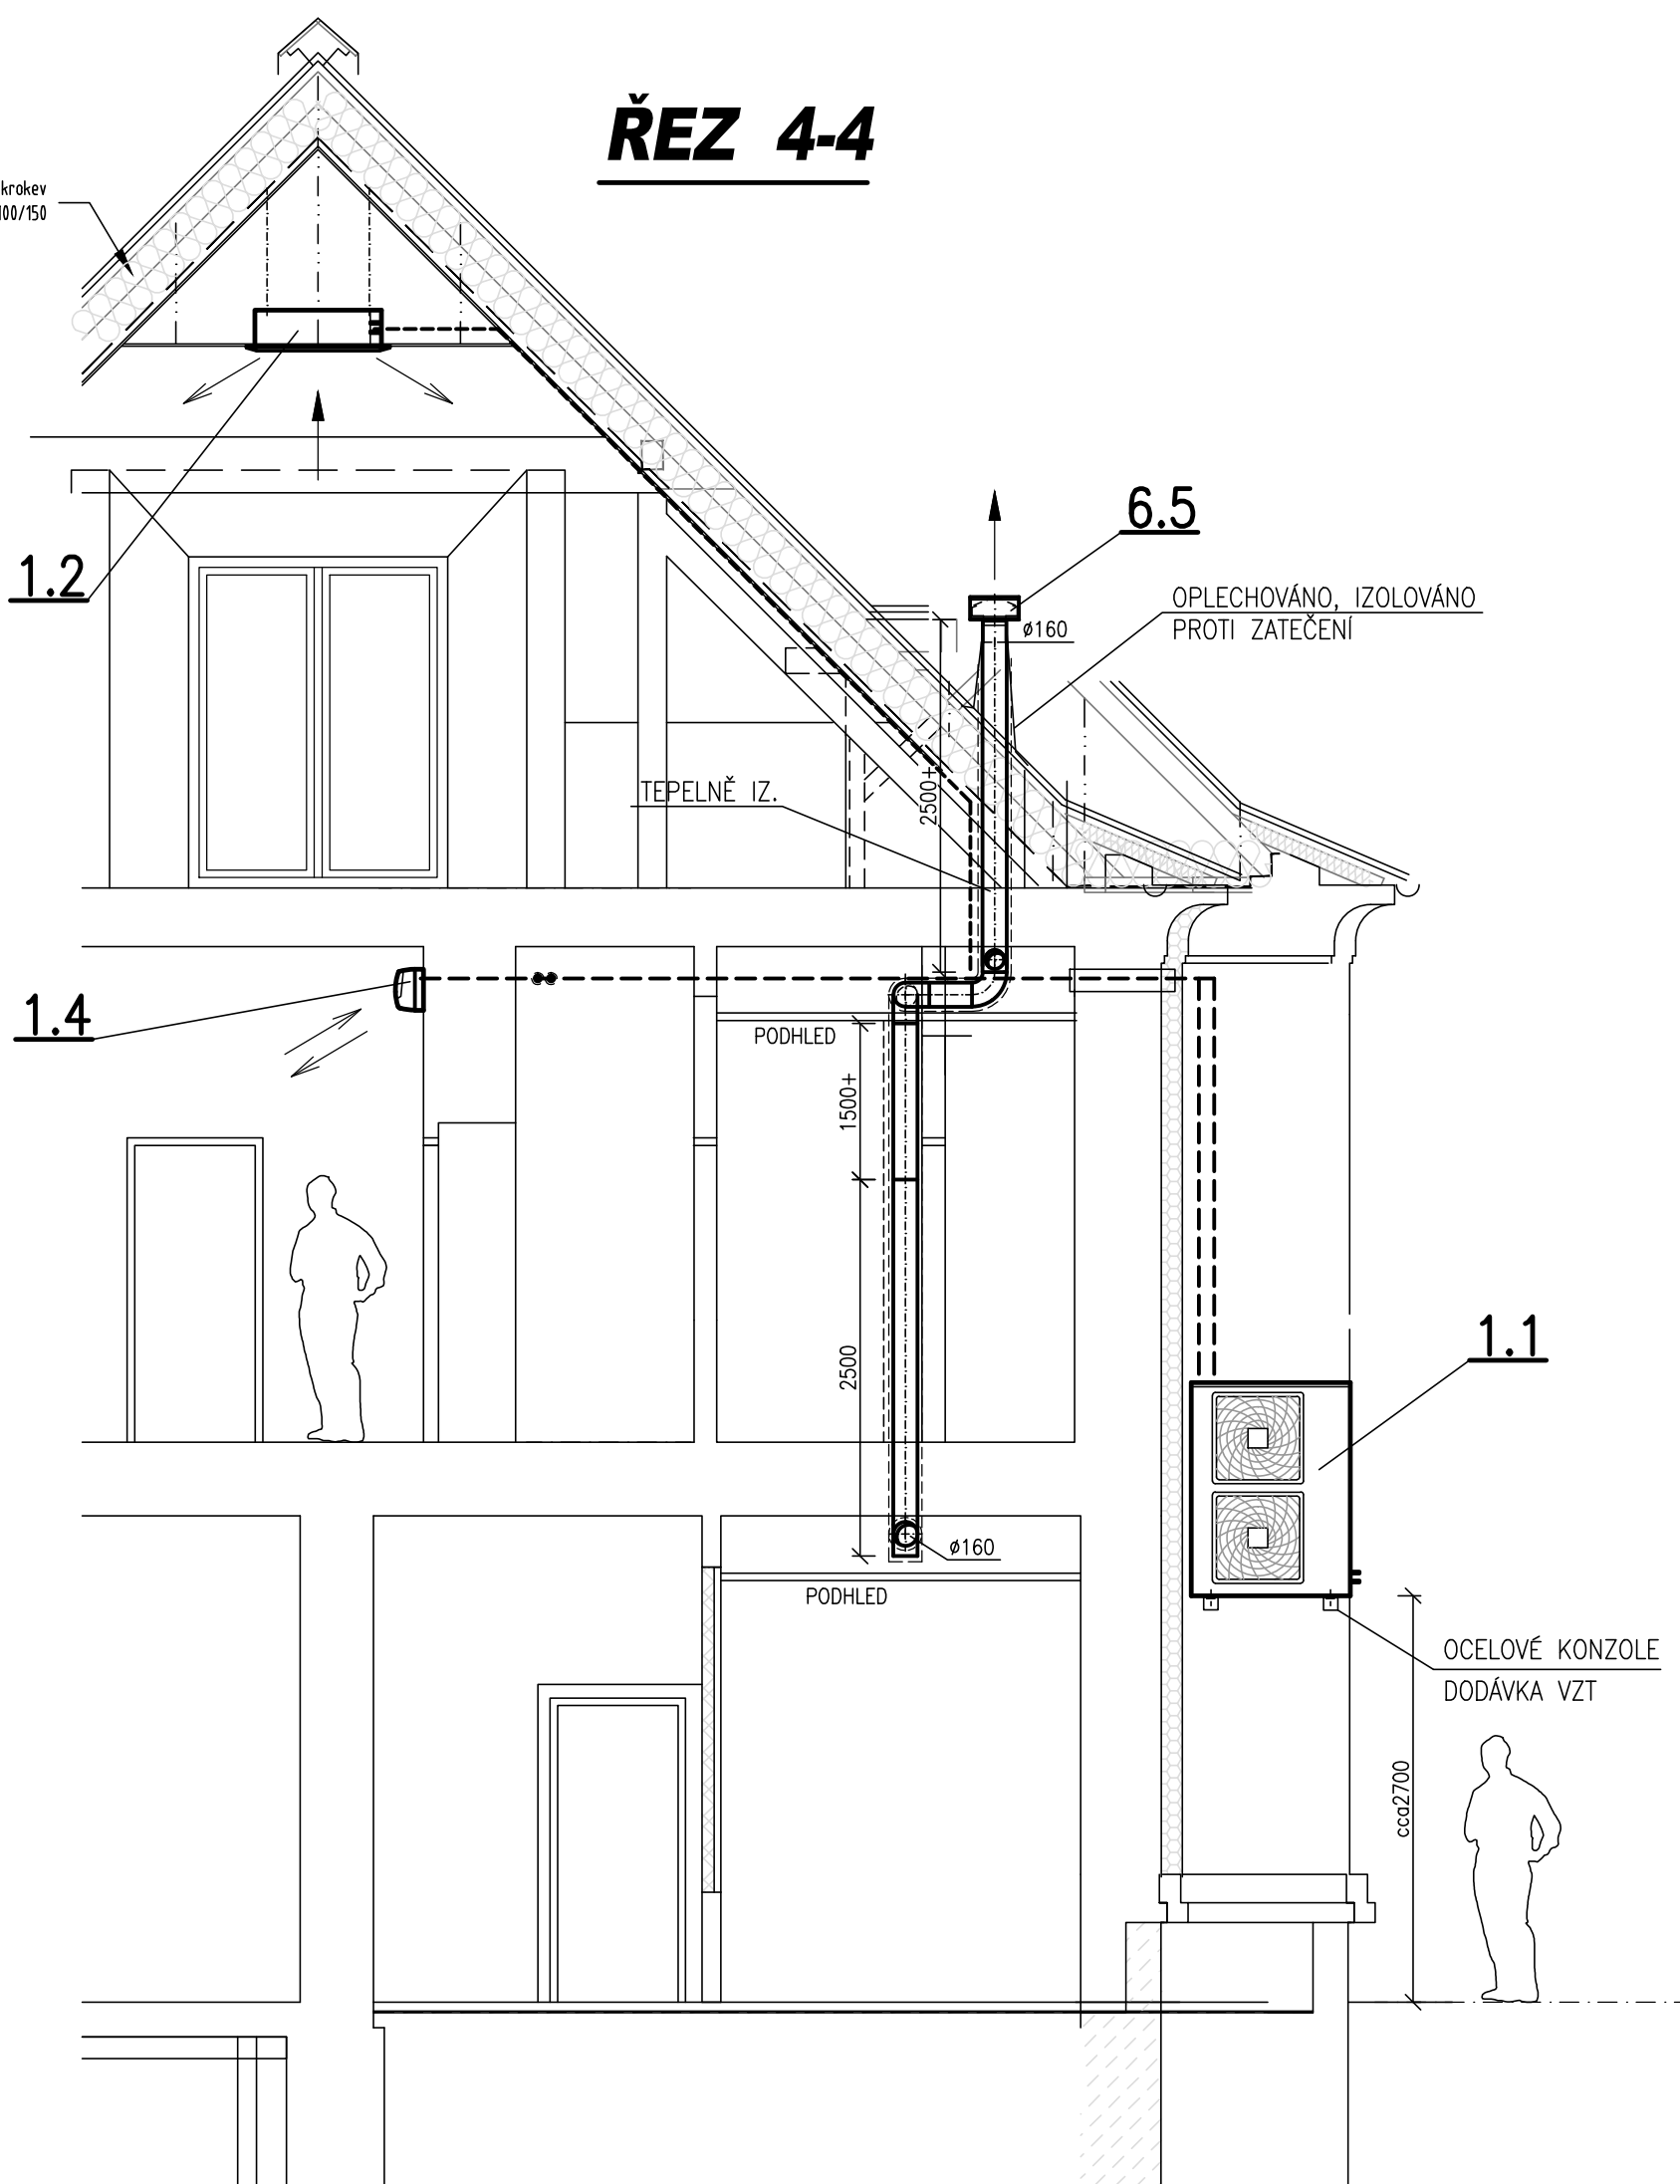

AKCE STAVEBNÍ ÚPRAVY ADMINISTRATIVNÍ BUDOVY OBČ U Města Chersonu 1429, Most			
INVESTOR	Český báňský úřad	Č.ZAK.	1002
ZHOTOVITEL	Kozí 4, 110 01 Praha 1–Staré Město	STUPEŇ	DPS
	ATELIER P.H.A. spol. s r.o.	MĚŘITKO	1:50
	Gabčíkova 15, Praha 8, 182 00	DATUM	04/2015
KONTROLOVAL	Ing. V. Škoda	FORMÁT	8xA4
HLAVNÍ INŽENÝR PROJEKTU	Ing. T. Hromádka	ČÁST	SO 01
VYPRACOVAL	Jan BURGR	D.1.4c VZDUCHOT. A CHLAZ.	
VÝKRES		Č.V.	VZ-06
ŘEZY 1-7			
Atelier P.H.A. spol. s r.o., Gabčíkova 15, 182 00 Praha 8, tel.:284 681 547, www.p-h-a.cz			

TECHNICKÉ ZAŘÍZENÍ BUDOV
SIL LIBEREC
U Besedy 8
spol. s r.o.
tel: 484 849 848; sil@volny.cz

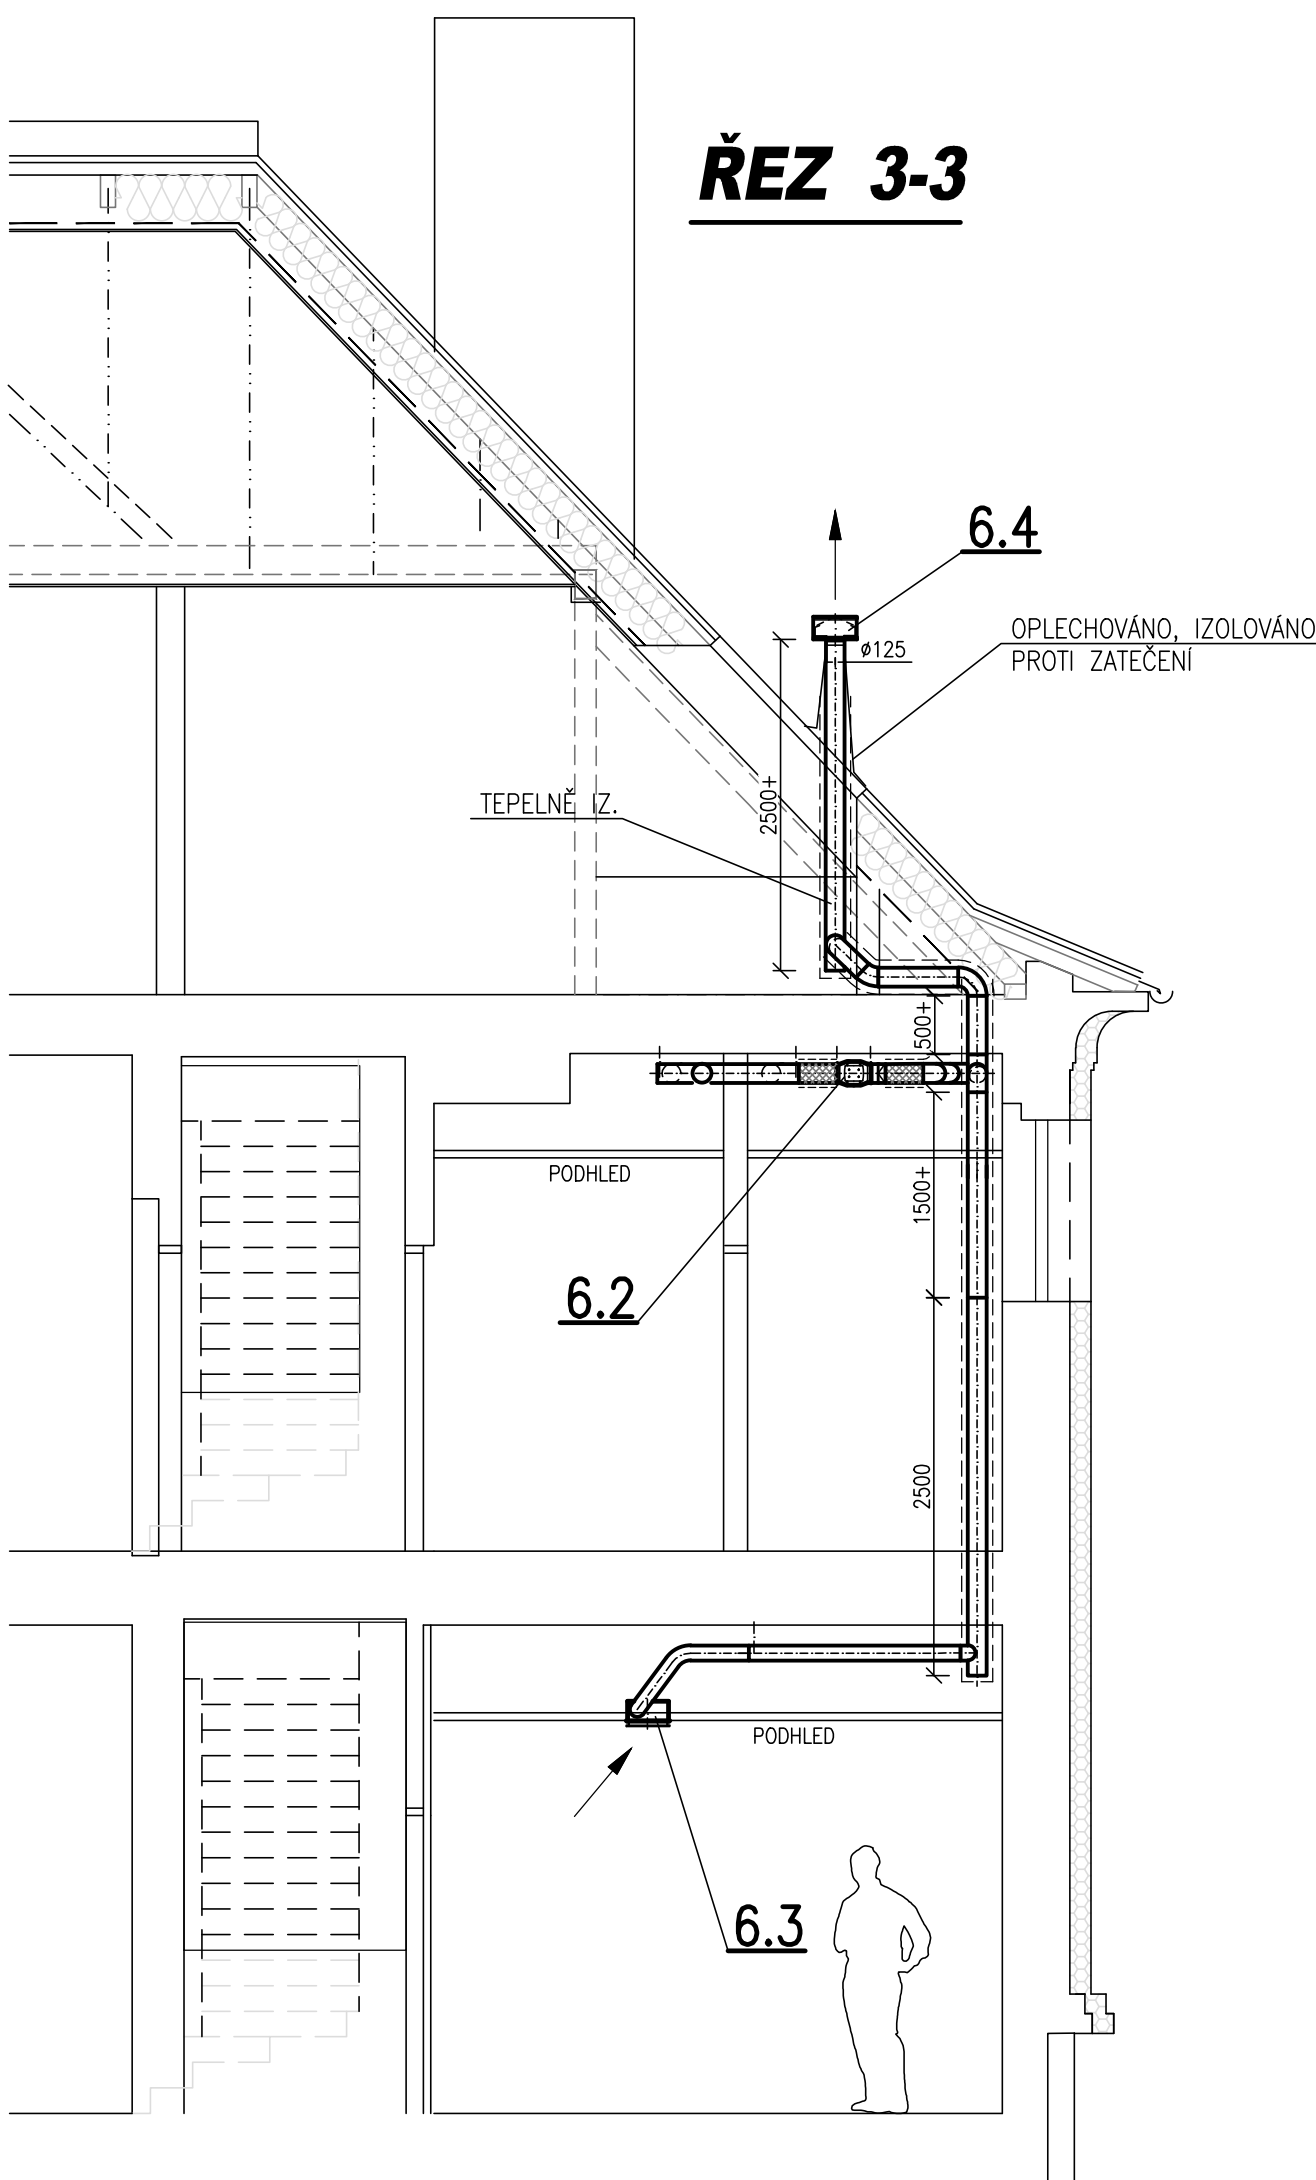