


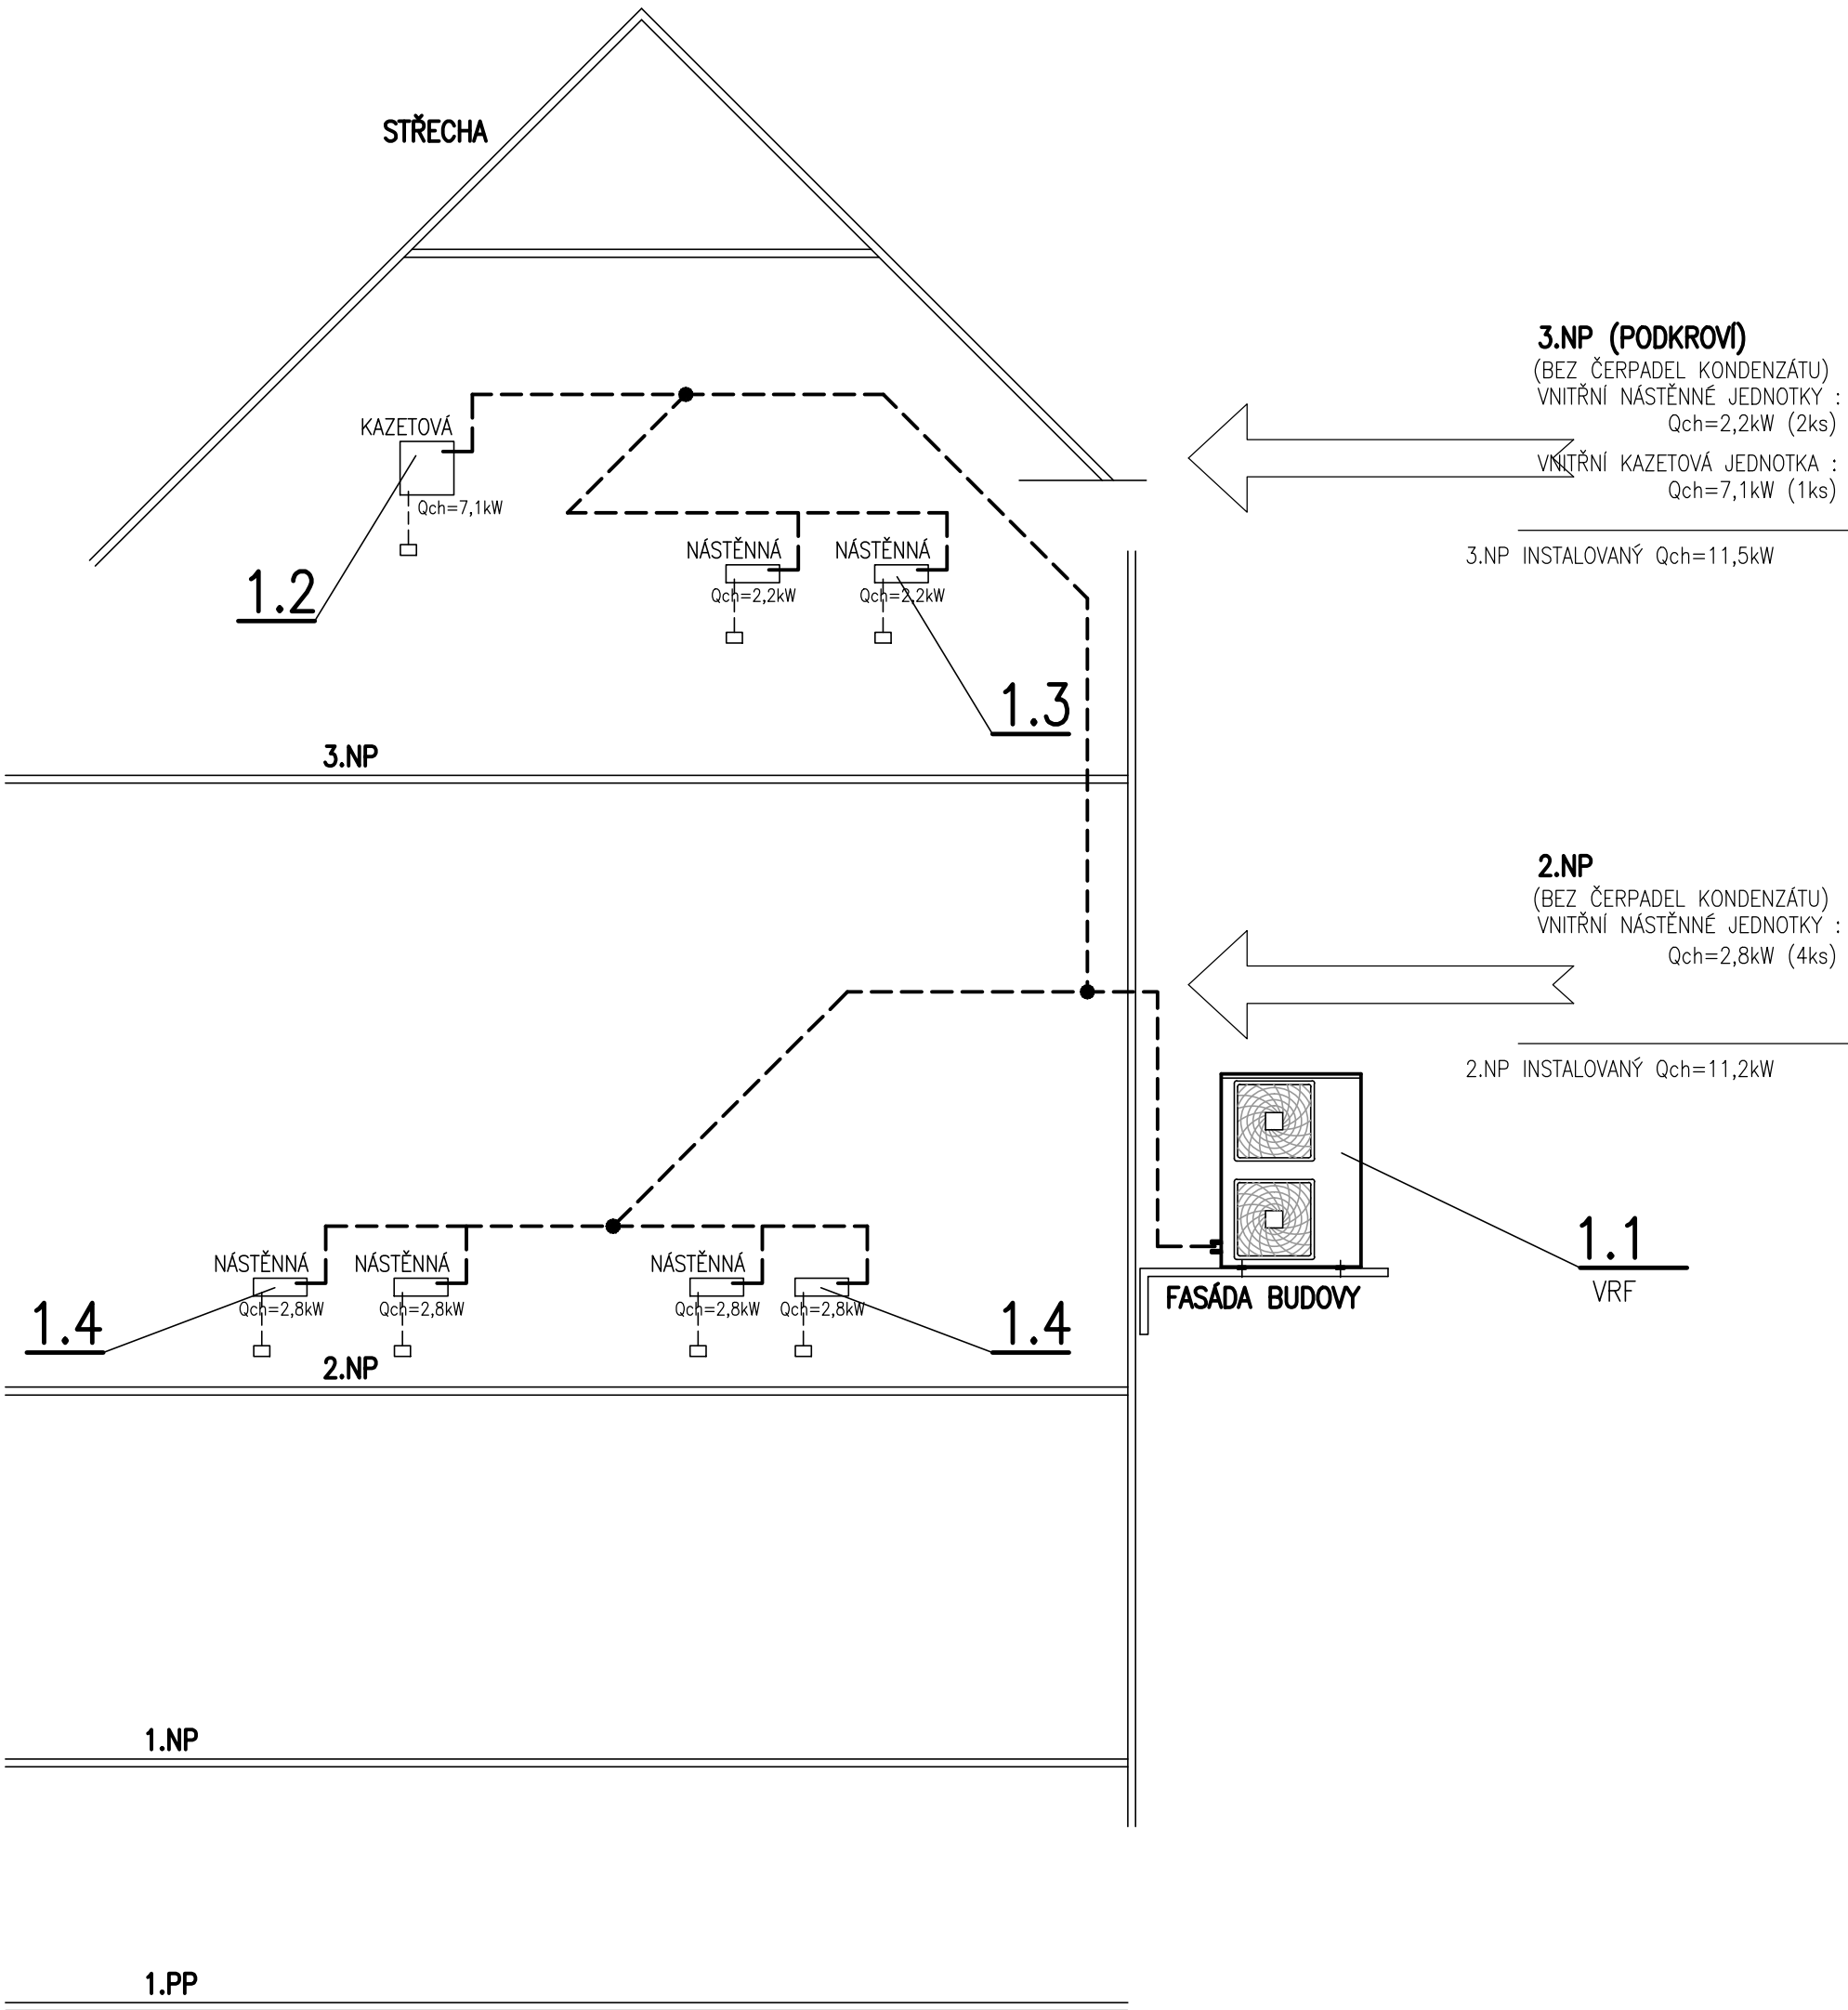

3.NP INSTALOVANÝ Qch=11,5kW
2.NP INSTALOVANÝ Qch=11,2kW

VRF.-INSTALOVANÝ Qch=22,7kW

CHLAZENÍ
SCHEMA ZAŘÍZENÍ Č. 1 : CHLAZENÍ KANCELÁŘÍ 2.-3.NP
AKCE: STAVEBNÍ ÚPRAVY ADMIN. BUDOVY OBÚ
U Města Chersonu 1429, Most