


LEGENDA SCHEMA

- K – PLYNOVÝ ZÁŽEŠNÝ KOTEL, JMENOVITÝ VÝKON 5,0-33,8 kW (BAXI LUNA DUO-TEC MP 1,35)
- H – HŘÍVAČOVÝ VÝKONNÝ DYNAMICKÝ TLAKU (HAR HT-548,2 5/4*)
- R – ROZDĚLOVACÍ, MODUL 80, DÉLKA 2,5 m, 10 HRDEL (RS KOMBI)
- O – ZÁSOBNÍKOVÝ OHŘÍVAČ TUV, OBJEM 130 L (KAY SMART SL 130)
- E – MEMBRÁNOVÁ EXPAZNÍ NADoba, OBJEM 50 L, PROVOZNÍ PŘETLAK 161 kPa (REFLEX NS0)
- F – DOPLOVÁNÍ SYSTÉMU VYTÁPĚNÍ (REFLEX FILLOCONTROL, REFLEX FILLSORT II)
- Č1 – ČERPAČKA (GRUNDFOS ALPHA2 25-40)
- Č2 – ČERPAČKA (GRUNDFOS ALPHA2 25-50)
- Č3 – ČERPAČKA (GRUNDFOS ALPHA2 25-60)
- Č4 – ČERPAČKA (GRUNDFOS ALPHA2 25-40)
- Č5 – ČERPAČKA (GRUNDFOS ALPHA2 25-40)
- 20/2,57/2,94 – REGULÁČNÍ VENTIL, ZÁVITOVÝ DN 20, Np 2,57, Kv 2,94 m³/hod (TA S100)
- 20/4 – TROJCESTNÝ SMĚŠOVACÍ VENTIL (SIEMENS SR45,20-4)

ROZDĚLOVACÍ

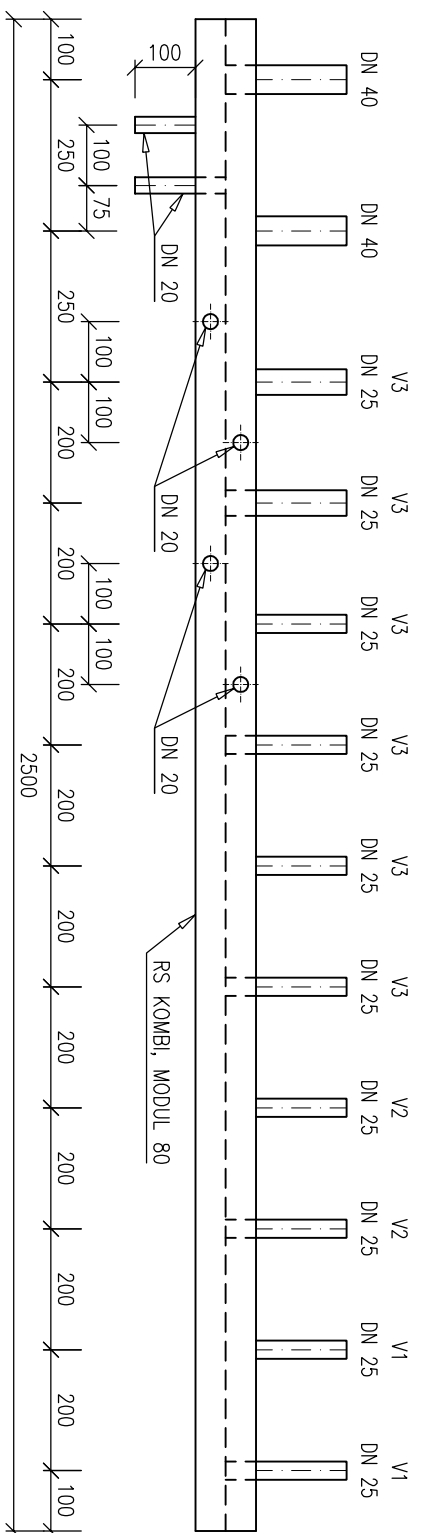

POZNÁMKA:

– NÁZVY VÝROBKŮ A ZAŘÍZENÍ UVEDENÉ V ZÁVORKÁCH SLUŽÍ JAKO REFERENČNÍ STANDARD, JEDNOTLIVÉ VÝROBKY A ZAŘÍZENÍ JSOU POPÁNY POPISEM TECHNICKÝCH VLASTNOSTÍ, DODAVATELEM ZVOLENÝ MATERIÁL MUSÍ SPLŇOVAT MINIMÁLNĚ UVEDENÉ TECHNICKÉ PARAMETRY A VLASTNOSTI REFERENČNÍHO VÝROBKU UVEDENÉHO V ZÁVORČE

AKCE				STAVEBNÍ ÚPRAVY ADMINISTRATIVNÍ BUDOVY OBČI			
U Města Chersonu 1429, Mošt				Č. ZAK.			
INVESTOR				STUPEŇ			
ZHOVITEL				DPS			
ODP. PROJEKTANT				MĚŘÍTKO			
HLAVNÍ INŽENÉR PROJEKTU				DATUM			
VÝKRES				FORMÁT			
MONTÁŽNÍ SCHEMA KOTELNY				Č. V.			
				05			