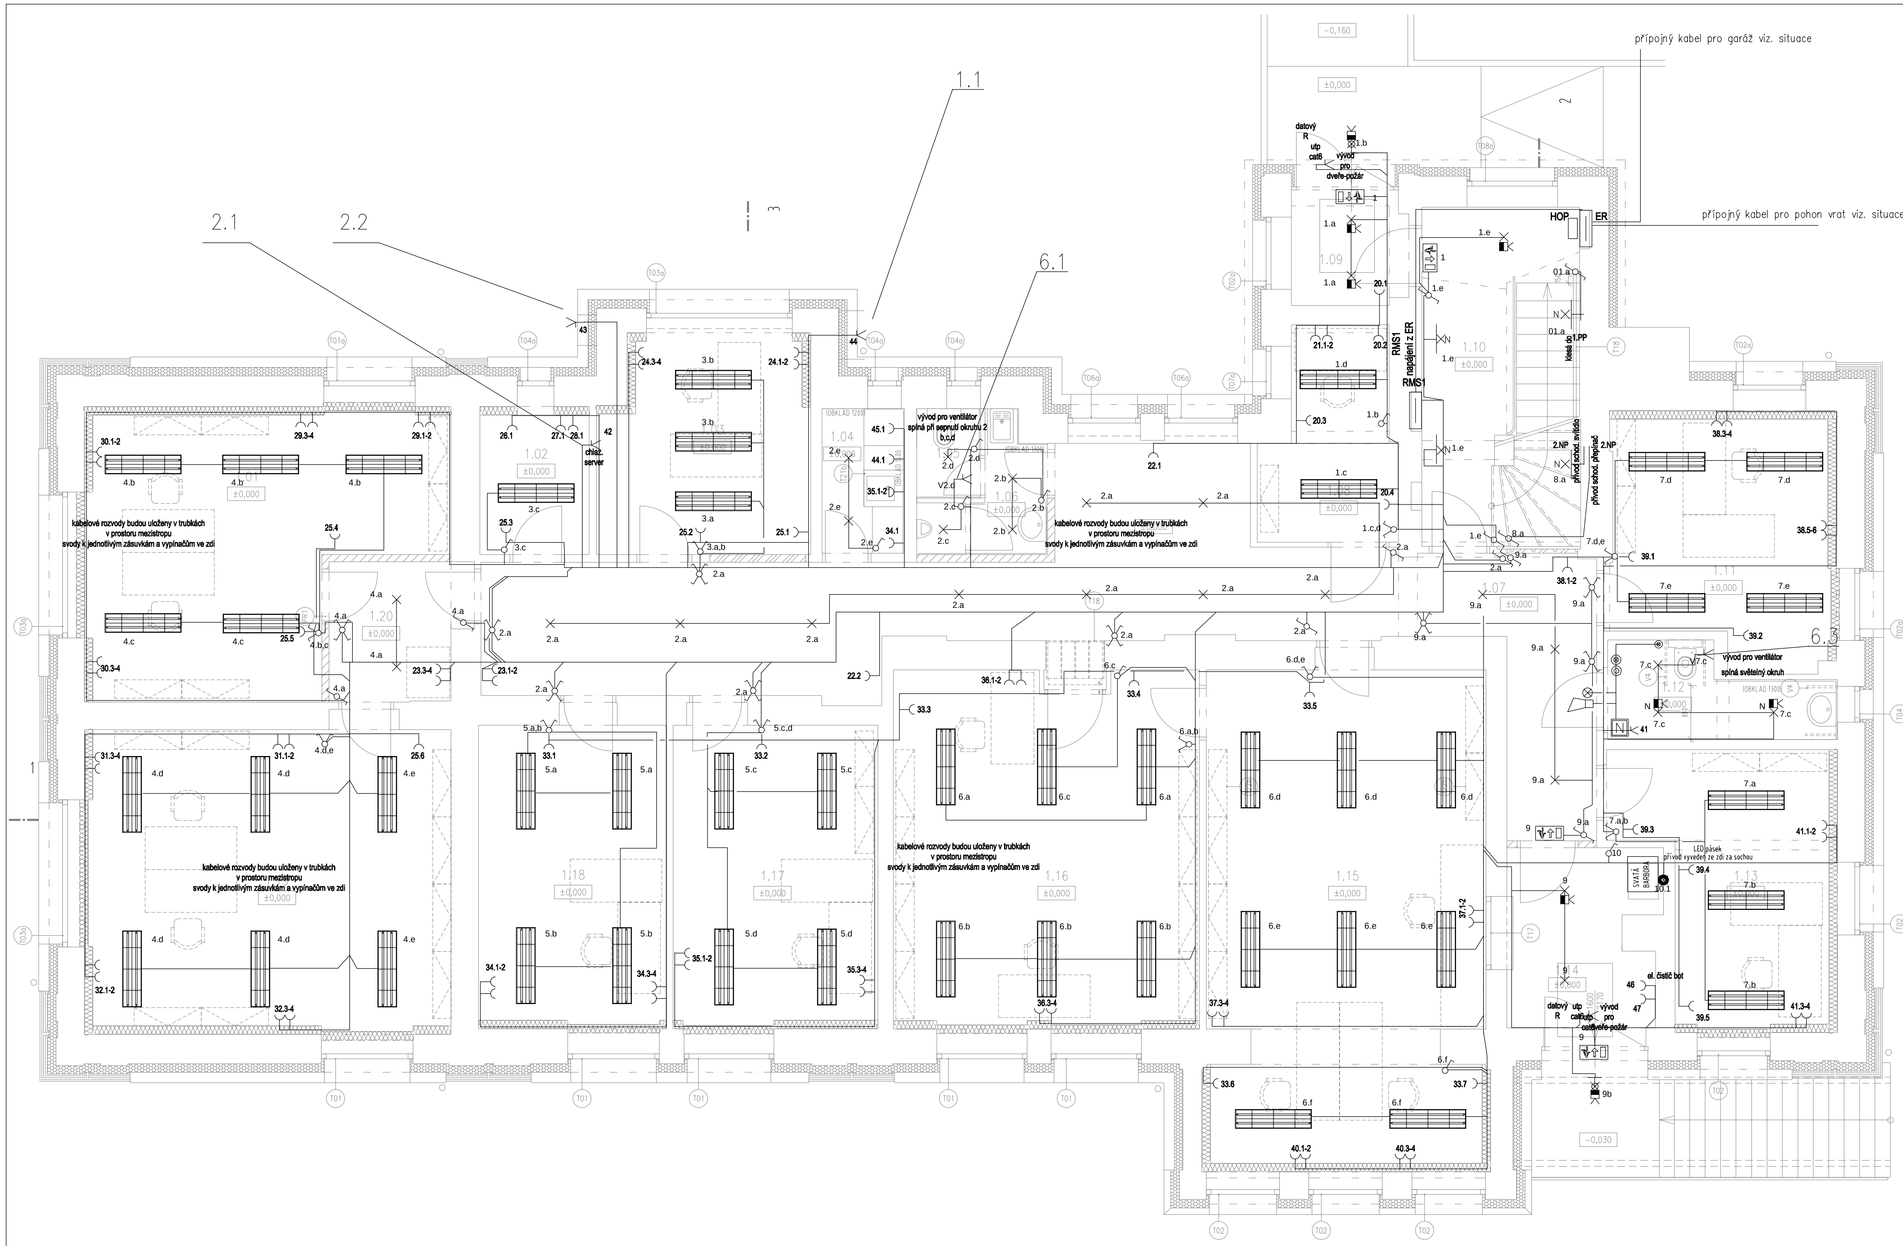

LEGENDA MÍSTNOSTÍ

číslo místnosti	účel místnosti	plocha (m2)	nášlap podlahy	skladba podlahy	sokl	skladba podhledu	stěny	poznámka
1.01	KANCELÁŘ	23.4	PVC					
1.02	SERVER - TECHNICKÁ MÍSTNOST	4.2	antistatická PVC					
1.03	KANCELÁŘ	11.6	PVC					
1.04	KUCHYŇKA	5.1	PVC					
1.05	WC	1.3	keramická dlažba					
1.06	SOCIÁLNÍ ZAŘÍZENÍ-ÚKLID. MÍSTNOST	2.9	keramická dlažba					
1.07	CHODBA	41.3	keramická dlažba					
1.08	KANCELÁŘ	6.9	PVC					
1.09	ZÁDVEŘÍ	3.6	keramická dlažba					
1.10	SCHODIŠTĚ	16.9	Terrazo + keramická dlažba					
1.11	KANCELÁŘ	34.1	PVC					
1.12	WC - PRO INVALIDY	4.6	keramická dlažba					
1.13	KANCELÁŘ	13.5	PVC					
1.14	ZÁDVEŘÍ	7.5	keramická dlažba					
1.15	PODATELNA	36.7	PVC					
1.16	PŘÍRUČNÍ SPISOVNA	29.2	PVC					
1.17	KANCELÁŘ	17.0	PVC					
1.18	KANCELÁŘ	16.6	PVC					
1.19	KANCELÁŘ	29.6	PVC					
1.20	CHODBA	5.0	keramická dlažba					

- modul s alarmem (světelná a zvuková signalizace) FEH 2001
- ⊗ světelná signalizace FIM 1200
- transformátor 230V/15V 2VA FLM 1000
- ◎ spín. tlač. 1/0 FAP 2001,3002 pro nouzové volání
- ◎ spín. tlač. 1/0 FAP 1001 potvrzovací

zdroj napájení umístit pod stropem alarmy nad dveřmi,
popř. vedle ve výšce horní hrany dveří
tlačítkový ovladač(s táhlem) nouzového volání umístit vedle WC ve výšce 1,2 m
druhý tlačítkový ovladač (bez táhla) umístit u dveří ve výšce
0,15 m nad podlahou potvrzovací tlačítko umístit vedle dveří ve výšce 1,2 m

Legenda:

- El. vývod 1-fázový
- El. vývod 3-fázový
- Křížový vypínač č.7 IP20
- Střídavý vypínač č.6 IP20
- Vypínač č.1 IP44 nástěnný
- svítidlo 1x60W s tepel. odolností
- pohyb. čidlo nástěnné
- soumrak. čidlo
- LED pásek dle výběru architekta
- Sériový vypínač č.5 IP20
- Vypínač č.1 IP20
- Zásuvka IP20
- Zásuvka IP44 zapuštěná
- svítidlo s nouzovým modulem 1x19 W LED IP20
- svítidlo s integrovaným čidlem 1x19 W LED IP44
- svítidlo IP65 1x13W LED
- svítidlo zona 1,21
- svítidlo zářivkové EP 2x36W IP 20 lešt. mřížka zavěšené h 3 m
- svítidlo LED 1x19 W IP20
- svítidlo nouzové 1x11W 1 hod. IP44
- svítidlo s integrovaným čidlem 1x19 W LED IP44

AKCE	STAVEBNÍ ÚPRAVY ADMINISTRATIVNÍ BUDOVY OBÚ U Města Chersonu 1429, Most		
INVESTOR	Český báňský úřad	Č.ZAK.	1002
	Kozí 4, 110 01 Praha 1–Staré Město	STUPEŇ	DPS
ZHOTOVITEL	ATELIER P.H.A. spol. s r.o.	MĚŘÍTKO	1:50
	Gabčíkova 15, Praha 8, 182 00	DATUM	03/2015
ODP. PROJEKTANT	Martin Jahoda	FORMÁT	
HLAVNÍ INŽENÝR PROJEKTU	Ing. T. Hromádko	ČÁST	
VYPRACOVAL	Bc. Martin Jahoda		
VÝKRES	D.1.4f EL. SILNOPROUD A HROMOSVOD PŮDORYS 1.NP		Č.V. ES102