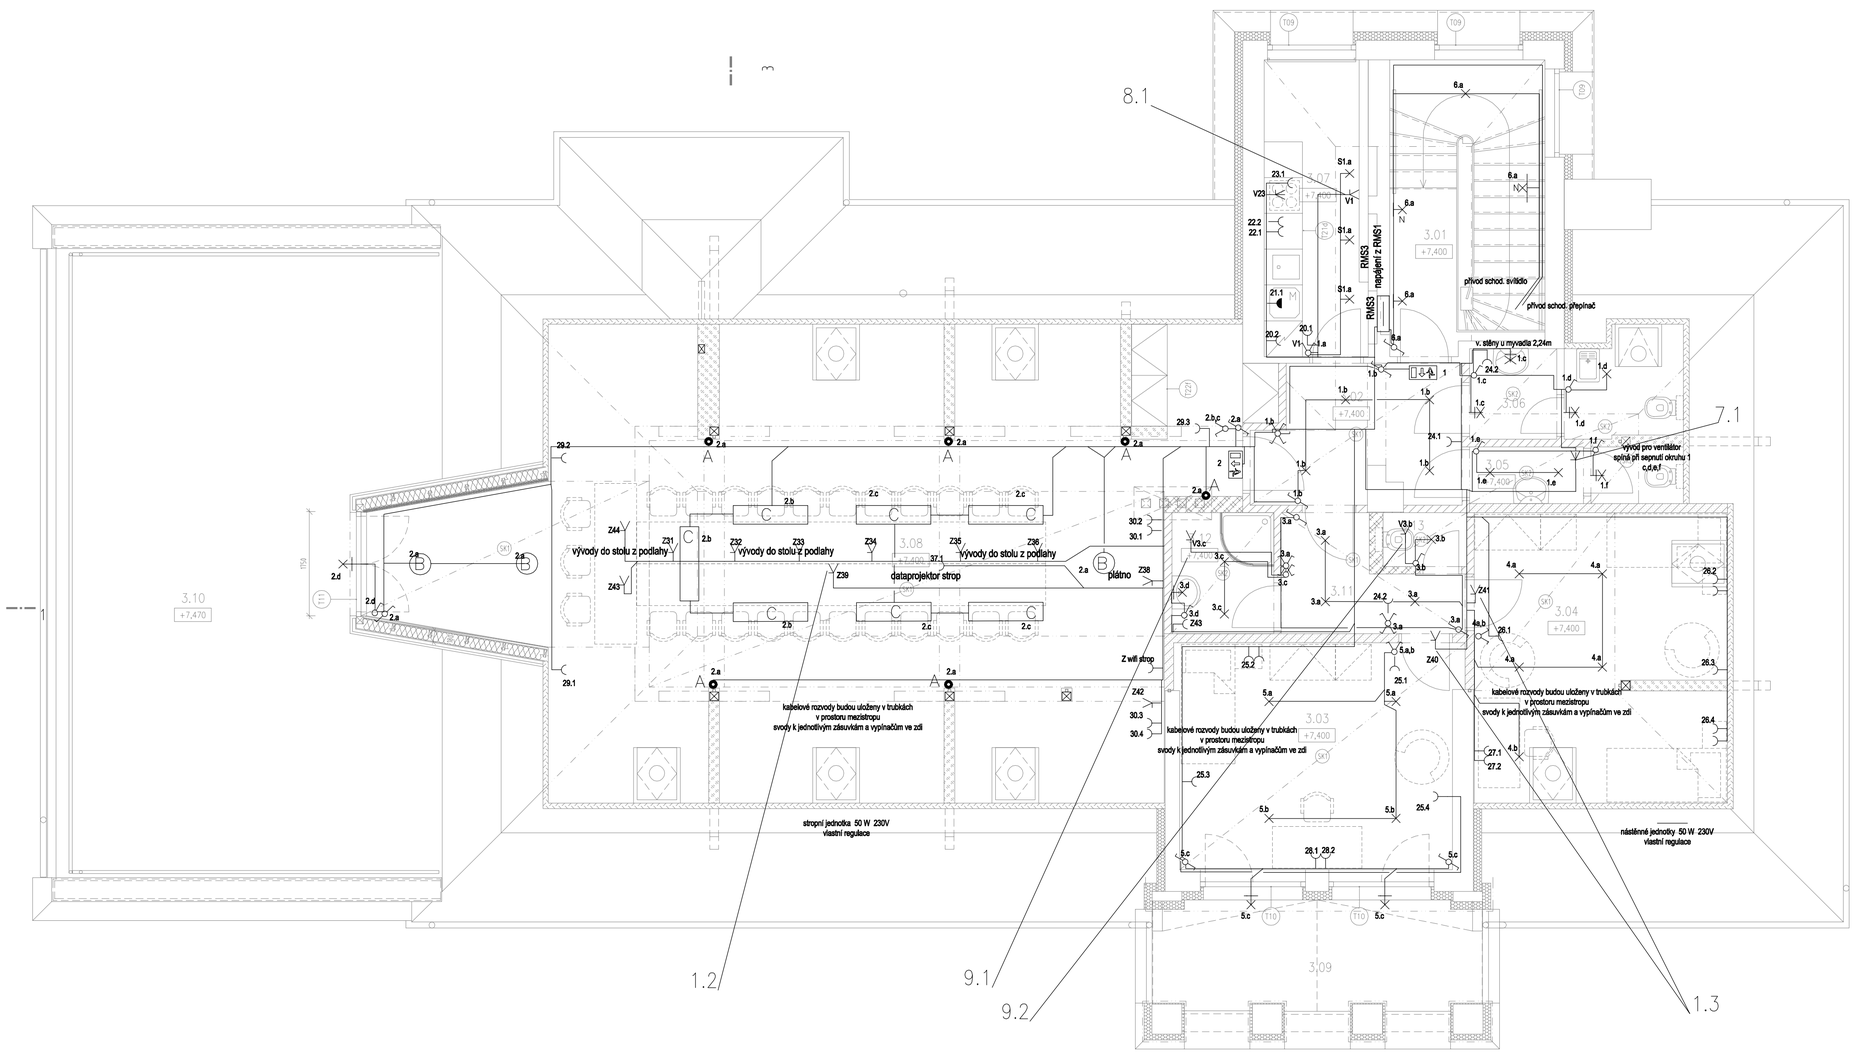

LEGENDA MÍSTNOSTÍ

číslo místnosti	účel místnosti	plocha (m2)	nášlapná vrstva	skladba podlahy	strop	skladba podhledu	stěny	poznámka
3.01	PODESTA	3,4	Terraco + keramická dlažba					
3.02	CHODBA	7,4	PVC					
3.03	POKOJ OBÚ	17,4	PVC					
3.04	POKOJ OBÚ	20,0	PVC					
3.05	WC – ŽENY	3,3	keramická dlažba					
3.06	WC – MUŽI	4,7	keramická dlažba					
3.07	KUCHYŇKA	8,1	PVC					
3.08	ZASEDACÍ MÍSTNOST	91,4	PVC					
3.09	TERASA	9,8	betonová dlažba					
3.10	TERASA	59,5	betonová dlažba					
3.11	ZÁDVEŘÍ	4,4	PVC					
3.12	KOUPELNA	3,4	keramická dlažba					
3.13	WC	1,4	keramická dlažba					

Legenda:

- El. vývod 1-fázový
- El. vývod 3-fázový
- Křížový vypínač č.7 IP20
- Střídavý vypínač č.6 IP20
- Sériový vypínač č.5 IP20
- Vypínač č.1 IP20
- Zásuvka IP20
- Zásuvka IP44 zapuštěná
- svítidlo LED 1x19 W IP20
- A nástěnné GL 103 T5 bílé hranaté 360x60x10 mm
- C Long Grill zavěšené délka do 1,5 m hranaté,hliník
- B GL 104 E27 bílé s prosvit. štěrbinou 250x250x100mm
- svítidlo 1x60 W IP 44 venkovní

AKCE	STAVEBNÍ ÚPRAVY ADMINISTRATIVNÍ BUDOVY OBÚ U Města Chersonu 1429, Most		
INVESTOR	Český báňský úřad	Č.ZAK.	1002
	Kozí 4, 110 01 Praha 1–Staré Město	STUPEŇ	DPS
ZHOTOVITEL	ATELIER P.H.A. spol. s r.o.	MĚŘÍTKO	1:50
	Gabčíkova 15, Praha 8, 182 00	DATUM	03/2015
ODP. PROJEKTANT	Martin Jahoda	FORMÁT	
HLAVNÍ INŽENÝR PROJEKTU	Ing. T. Hromádko	ČÁST	
VYPRACOVAL	Bc. Martin Jahoda		
VÝKRES	D.1.4f EL. SILNOPROUD A HROMOSVOD PŮDORYS 3.NP		Č.V. ES104