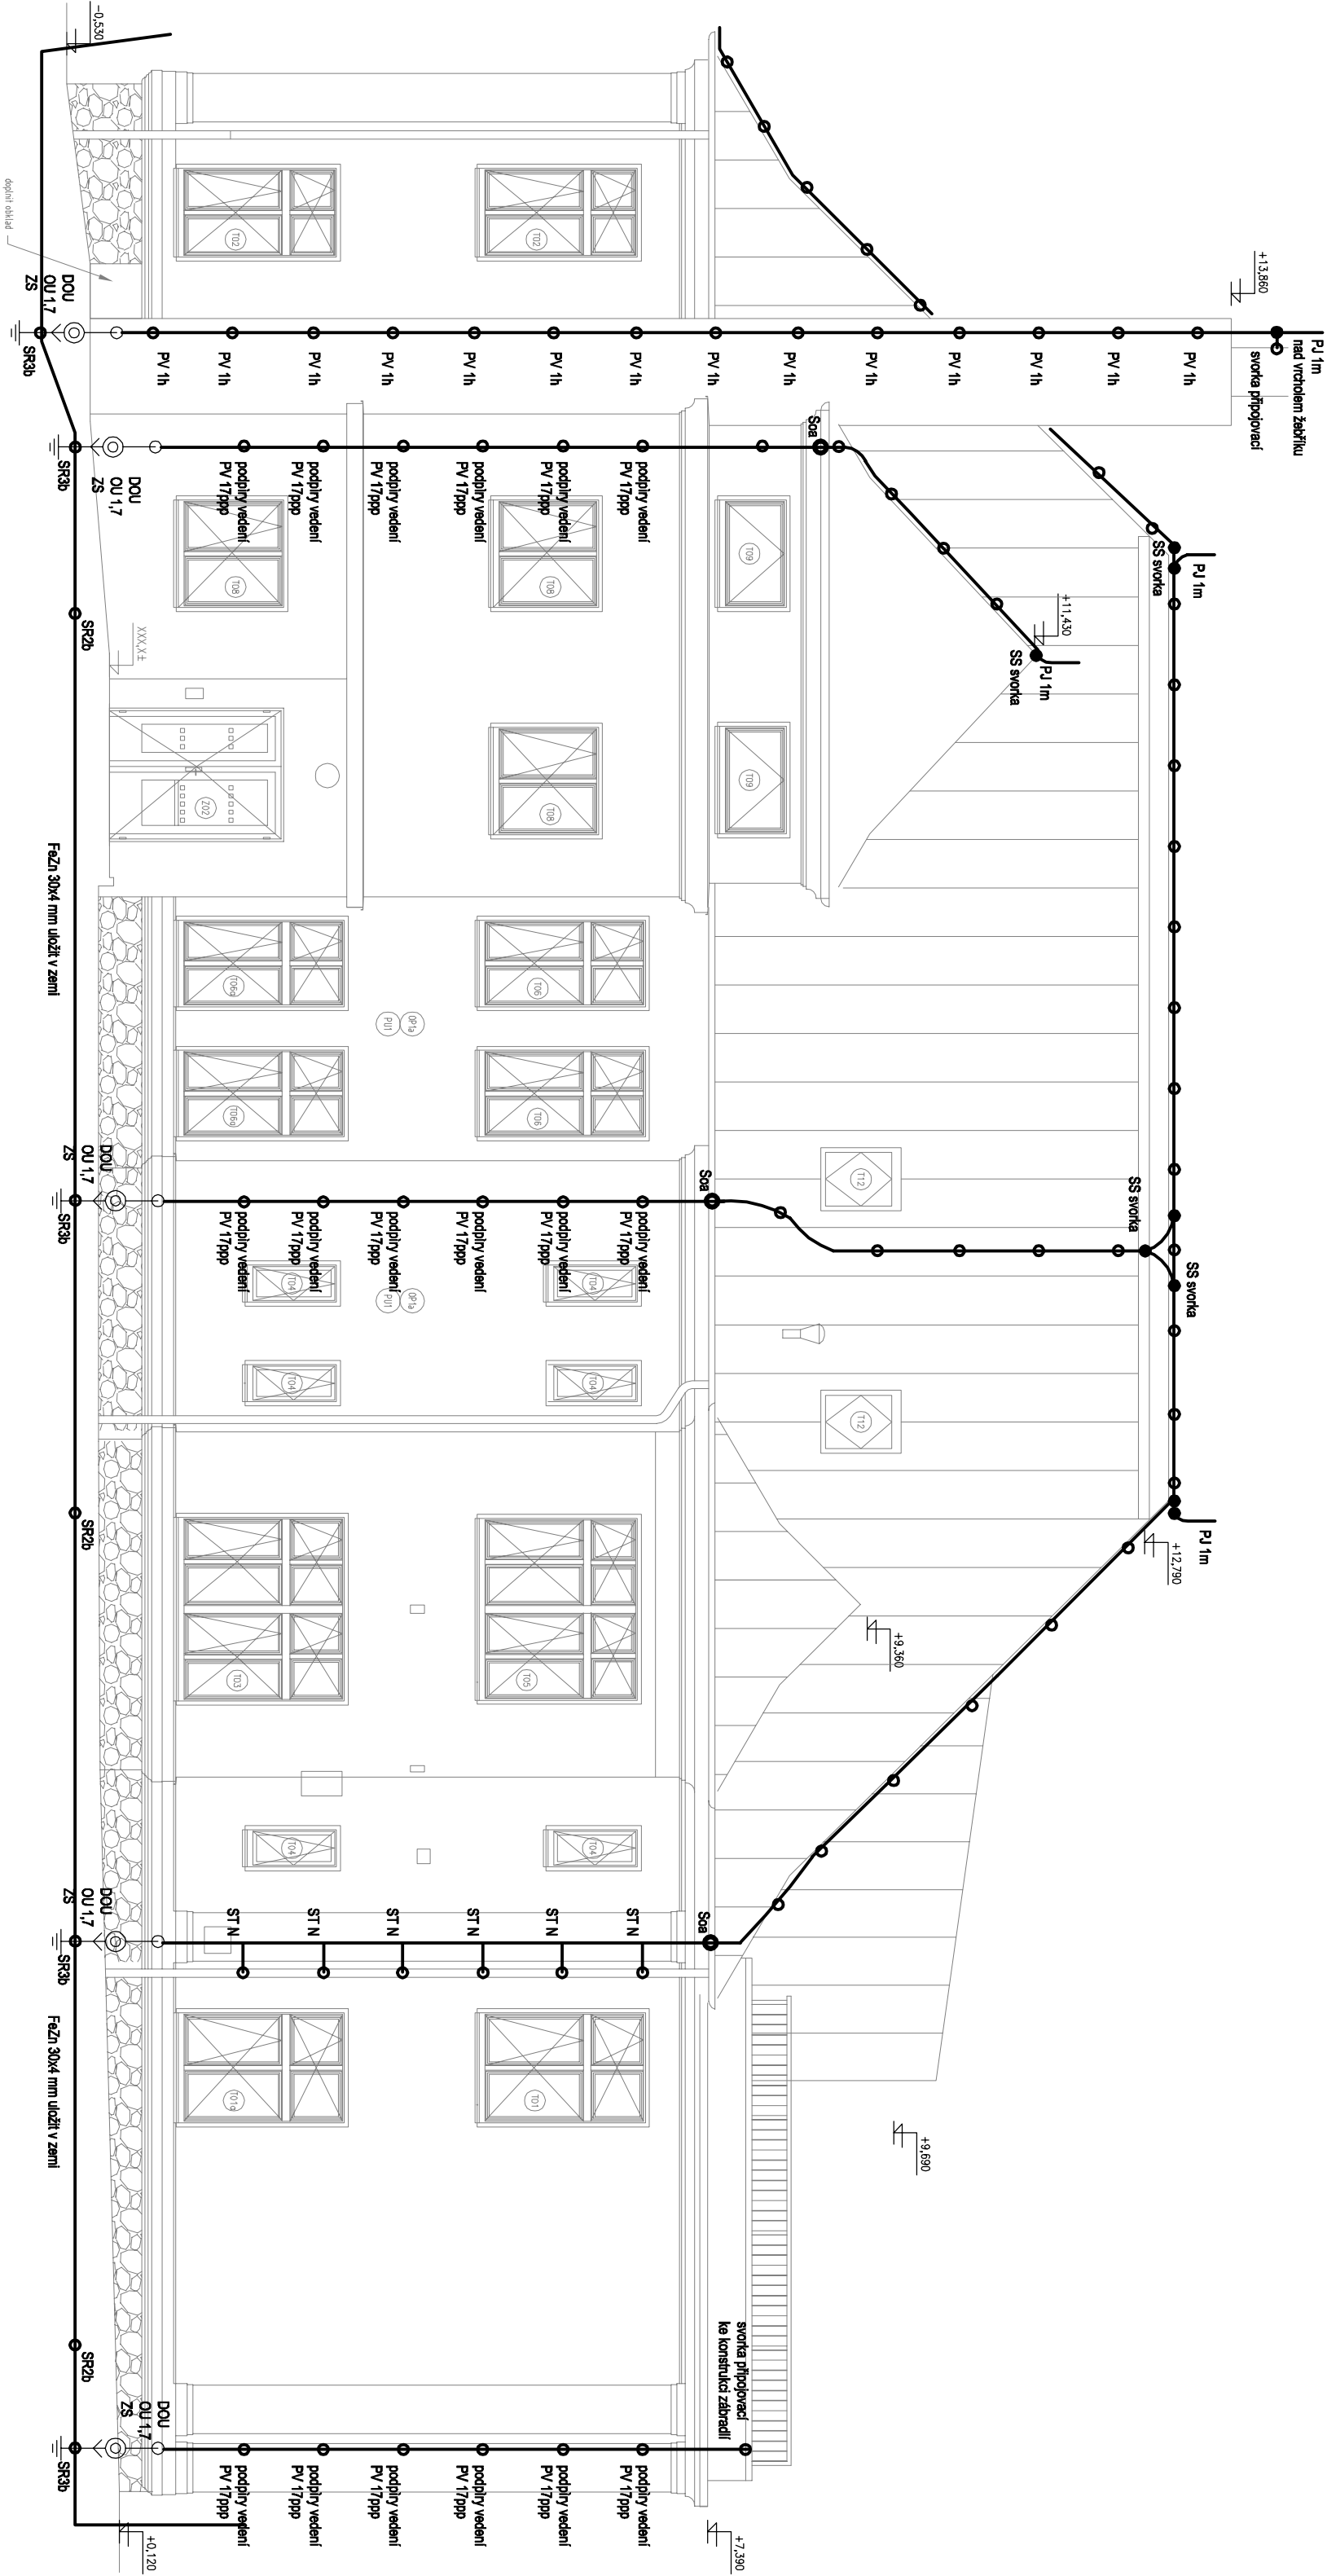


|                                          |  |  |  |                                            |  |  |  |
|------------------------------------------|--|--|--|--------------------------------------------|--|--|--|
| AKCE                                     |  |  |  | STAVEBNÍ ÚPRAVY ADMINISTRATIVNÍ BUDOVY OBČ |  |  |  |
| INVESTOR                                 |  |  |  | U Města Chersonu 1429, Most                |  |  |  |
| ZHOTOVITEL                               |  |  |  | Český báňský úřad                          |  |  |  |
| ODP. PROJEKTANT                          |  |  |  | Kozí 4, 110 01 Praha 1–Staré Město         |  |  |  |
| HLAVNÍ INŽENÝR PROJEKTU                  |  |  |  | ATELIER P.H.A. spol. s r.o.                |  |  |  |
| VYPRACOVAL                               |  |  |  | Gabčíkova 15, Praha 8, 182 00              |  |  |  |
| VÝKRES D.1.4f EL. SILNOPROUD A HROMOSVOD |  |  |  | Martin Jáhoda                              |  |  |  |
| POHLED D                                 |  |  |  | Ing. T. Hromádka                           |  |  |  |
|                                          |  |  |  | BC. Martin Jáhoda                          |  |  |  |
|                                          |  |  |  | ČÁST                                       |  |  |  |
|                                          |  |  |  | SO 01                                      |  |  |  |
|                                          |  |  |  | Č.V.                                       |  |  |  |
|                                          |  |  |  | ESI09                                      |  |  |  |