

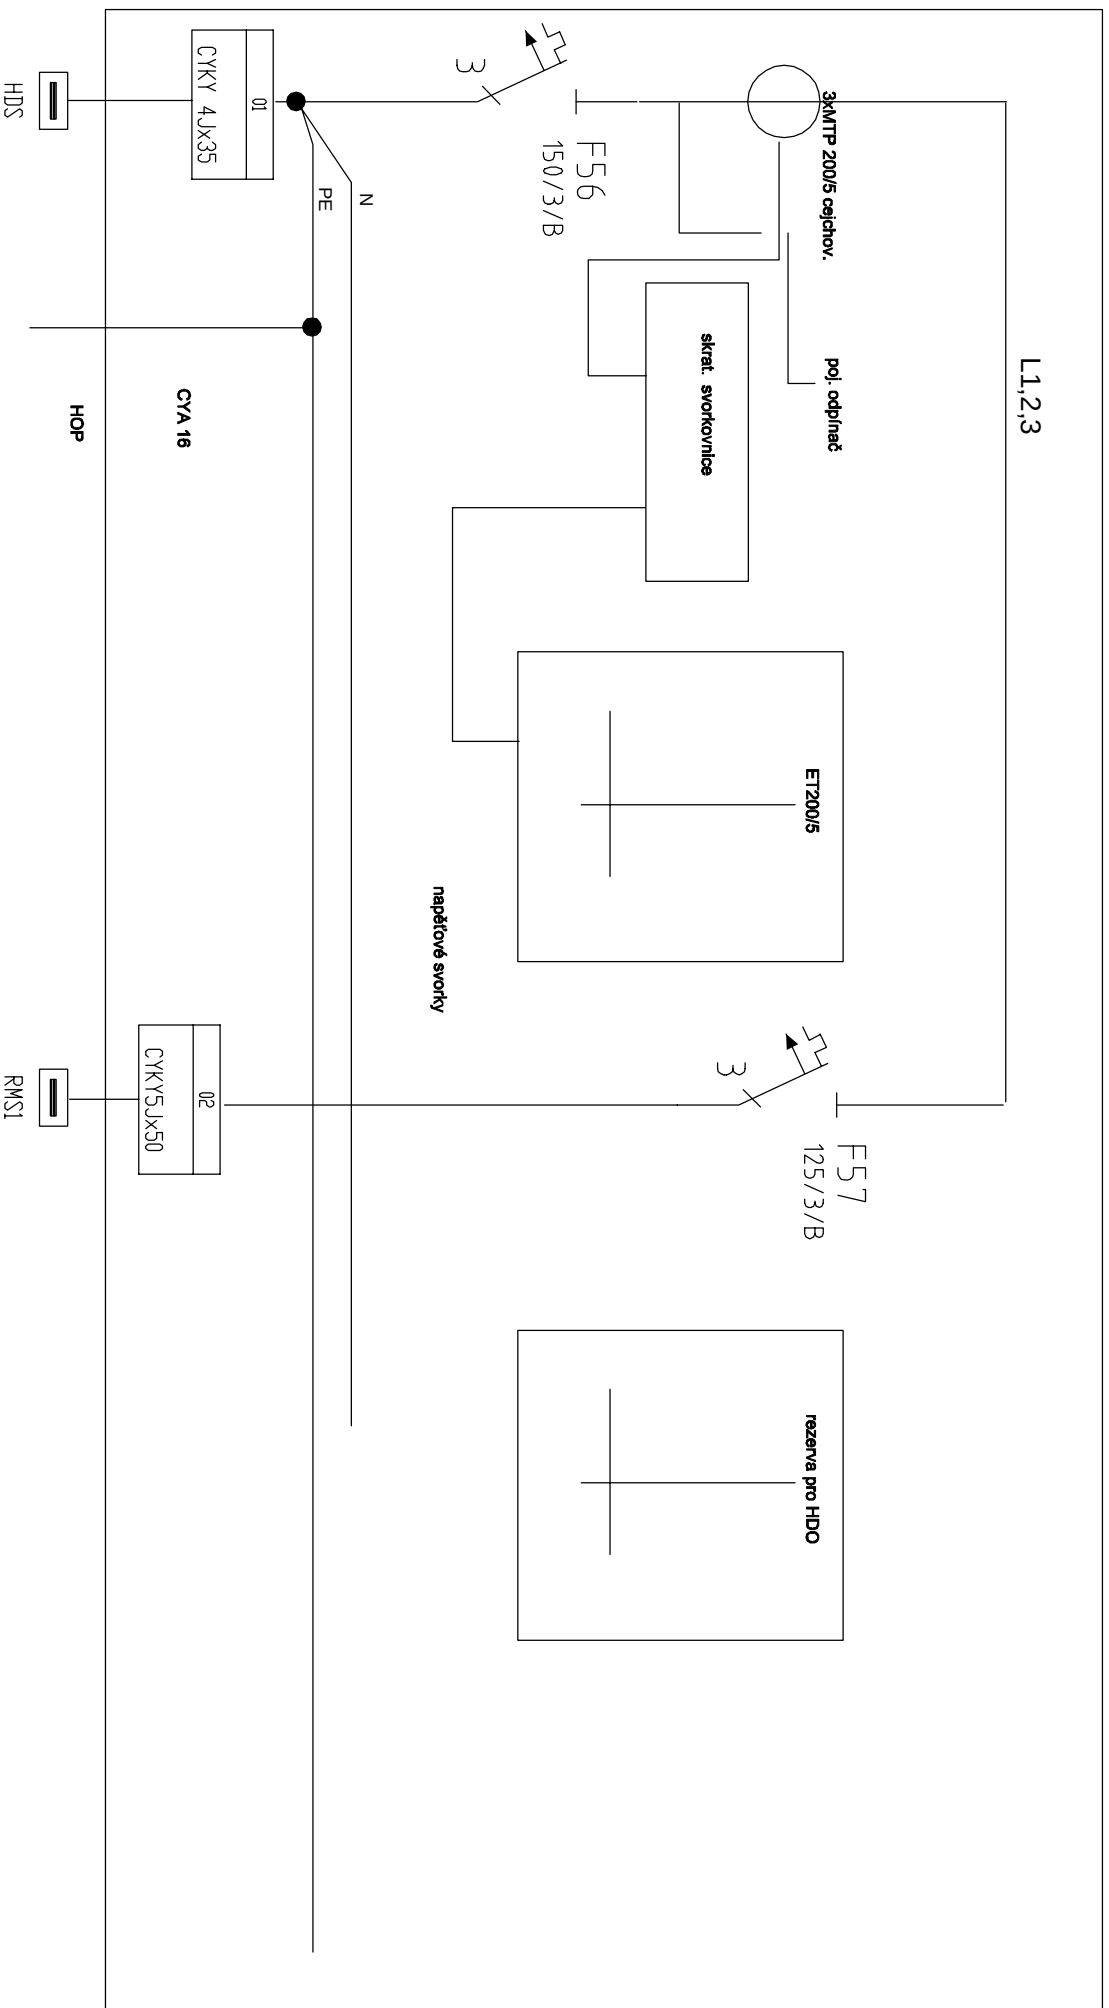
TYP PŘÍKONVEDENÍ: DCEL.-PLECH, ROZVODNICE ZAPUST, EW 60
 MODULŮ:
 KRYTÍ: IP40/20
 RŮZMĚRY:
 DĚLENÍ: -
 NÁTĚR:
 DĚSLUHA: TYPVÝ
 PŘÍVOD (Y): PRAC, SEZNÁMENÝMI
 VÝVODY: SHORA
 NAHORU

elektroměr. rozvaděč pro nepřímé měření

SOUSTAVA NAPĚTÍ
 3NPE AC 50Hz, 230/400V/TN-S

OCHRANA PŘED ÚRAZEM EL. PROUDEM DLE ČSN 33 2000-4-41 ed.2
 AUTOMATICKÝM ODPOJENÍM OD ZDROJE V SÍTI TN
 DOPLNĚNÉ POSPOJENÍM

		Akce:	Obsah: Rozvaděč ER		Číslo výkresu: ES14	
Vypracoval	Bc. Martin Jahoda	OBÚ Most		Měřtko		
Zodp. projekt.	Martin Jahoda	č.p. 1429 U Města Chersonu		Část		
		stavební úpravy administrativní budovy		Datum		03/2015
HIP				Počet listů:		2

[illegible]