

TYP PŘOVĚDENÍ: OCEL.-PLECH, ROZVODNICE ZAPUST.
MODULŮ:
KRYTÍ:
RŮZMĚRY:
DĚLENÍ:
NÁTĚR:
OBSLUHA:
PŘÍVOD (Y):
VÝVODY:

IP40/20
-
TYP VÝ
PRAC. SEZNÁMENÝMI
SHORA
NAHORU


EW 60

15 % modulová rezerva

SOUSTAVA NAPĚTÍ
3NPE AC 50Hz, 230/400V/TN-S


OCHRANA PŘED ÚRAZEM EL. PROUDEM DLE ČSN 33 2000-4-41 ed.2
AUTOMÁTICKÝM ODPOJENÍM OD ZDROJE V SÍTI TN
DOPLNĚNÉ PROUDOVÝM CHRÁNIČEM

		Akce:		Obsah:				Číslo výkresu:		
Vypracoval	Bc. Martin Jahoda	OBÚ Most		Rozvaděč RMS1	Měřitko	Část —	Datum	ES115	Počet listů: 8	
Zodp. projekt.	Martin Jahoda	č.p. 1429 U Města Chersonu								List číslo: 1
HIP		stavební úpravy administrativní budovy								

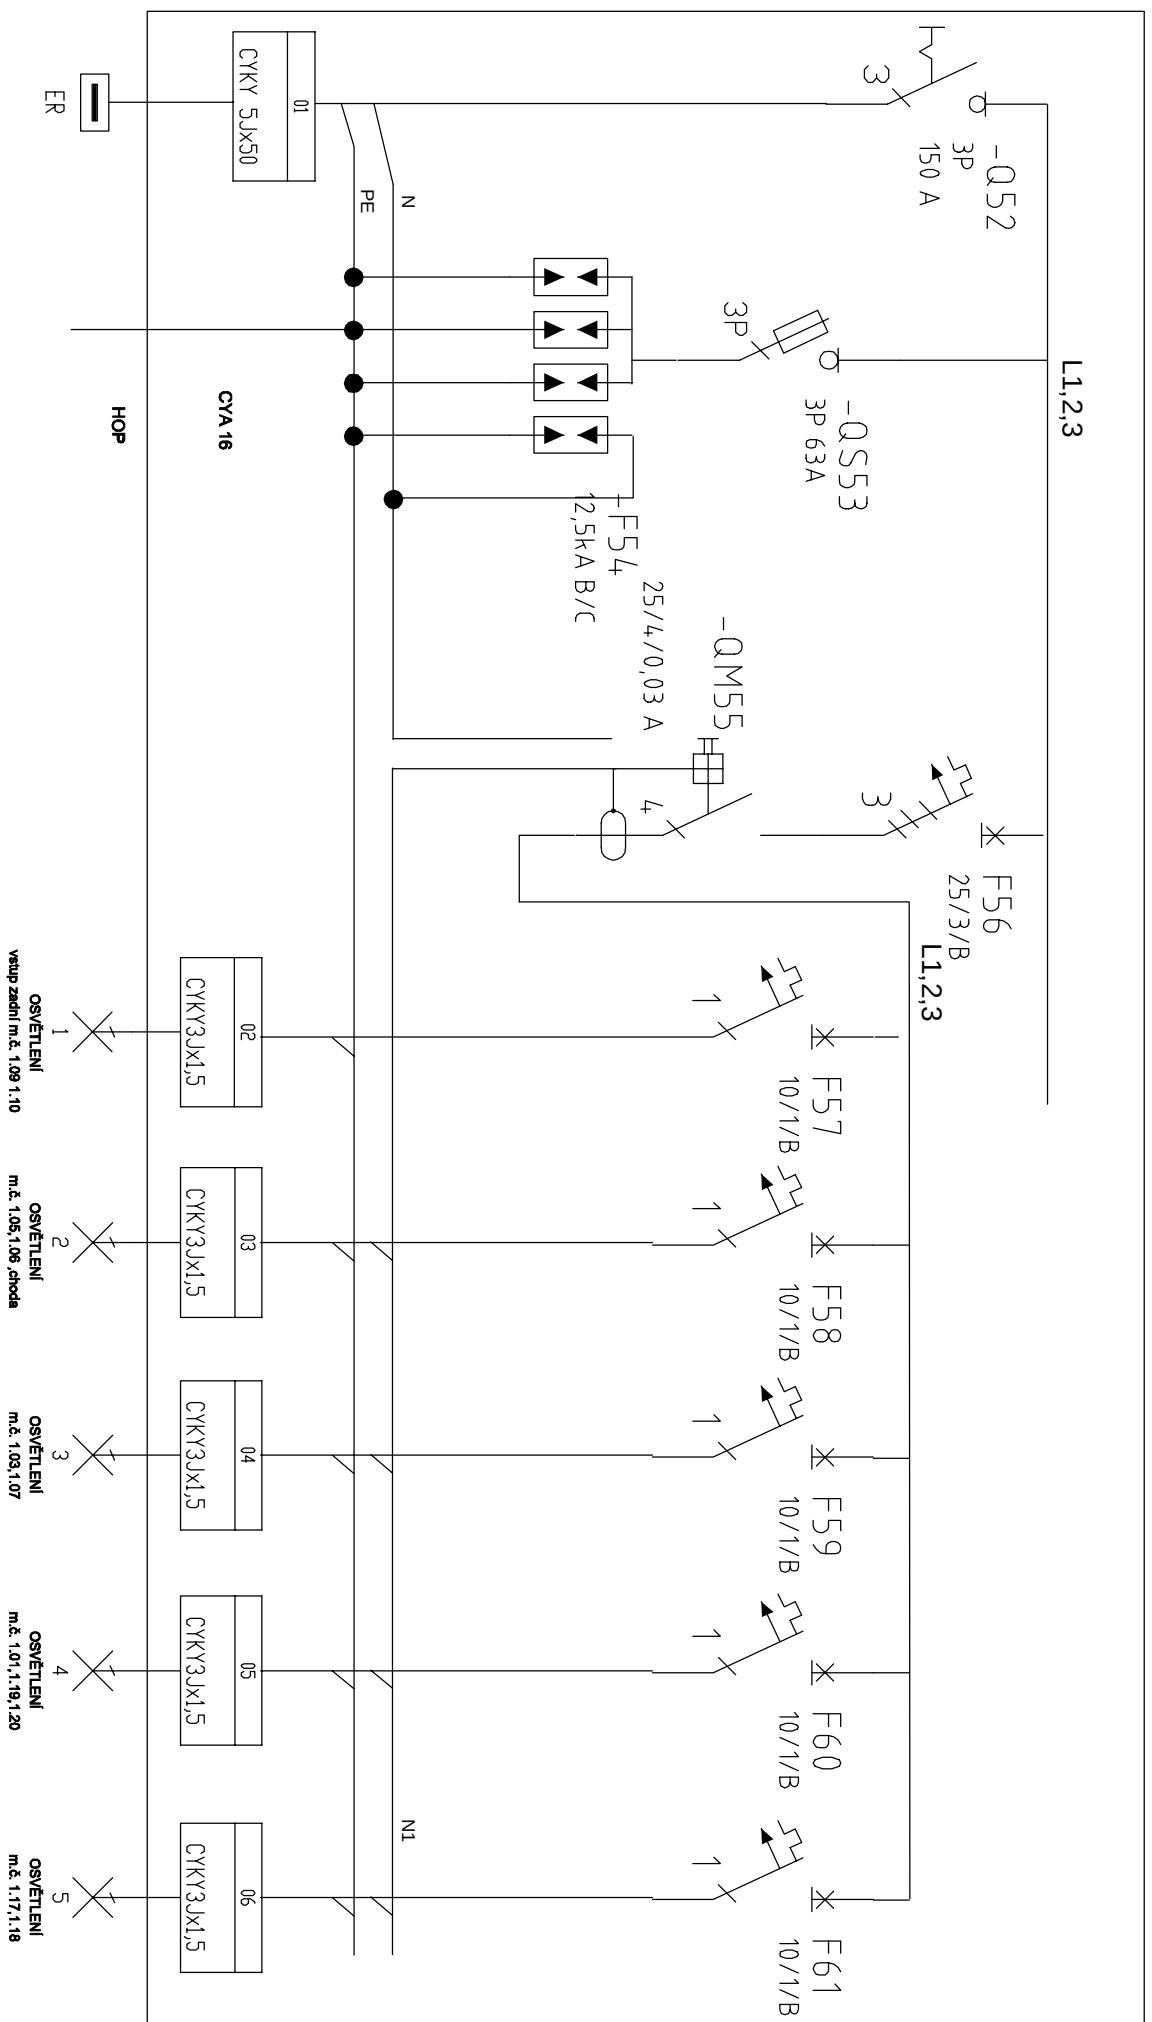


Akce:		Obsah:		Měřičko		Číslo výkresu:	
Vypracoval	Bc. Martin Jahoda	OBÚ Most	Rozvaděč	Část		ES15	
Zodp. projekt.	Martin Jahoda	č.p. 1429 U Města Chersonu	RMS1	Datum	03/2015	Počet listů:	8
HIP		stavební úpravy administrativní budovy				List číslo:	2


L1,2,3

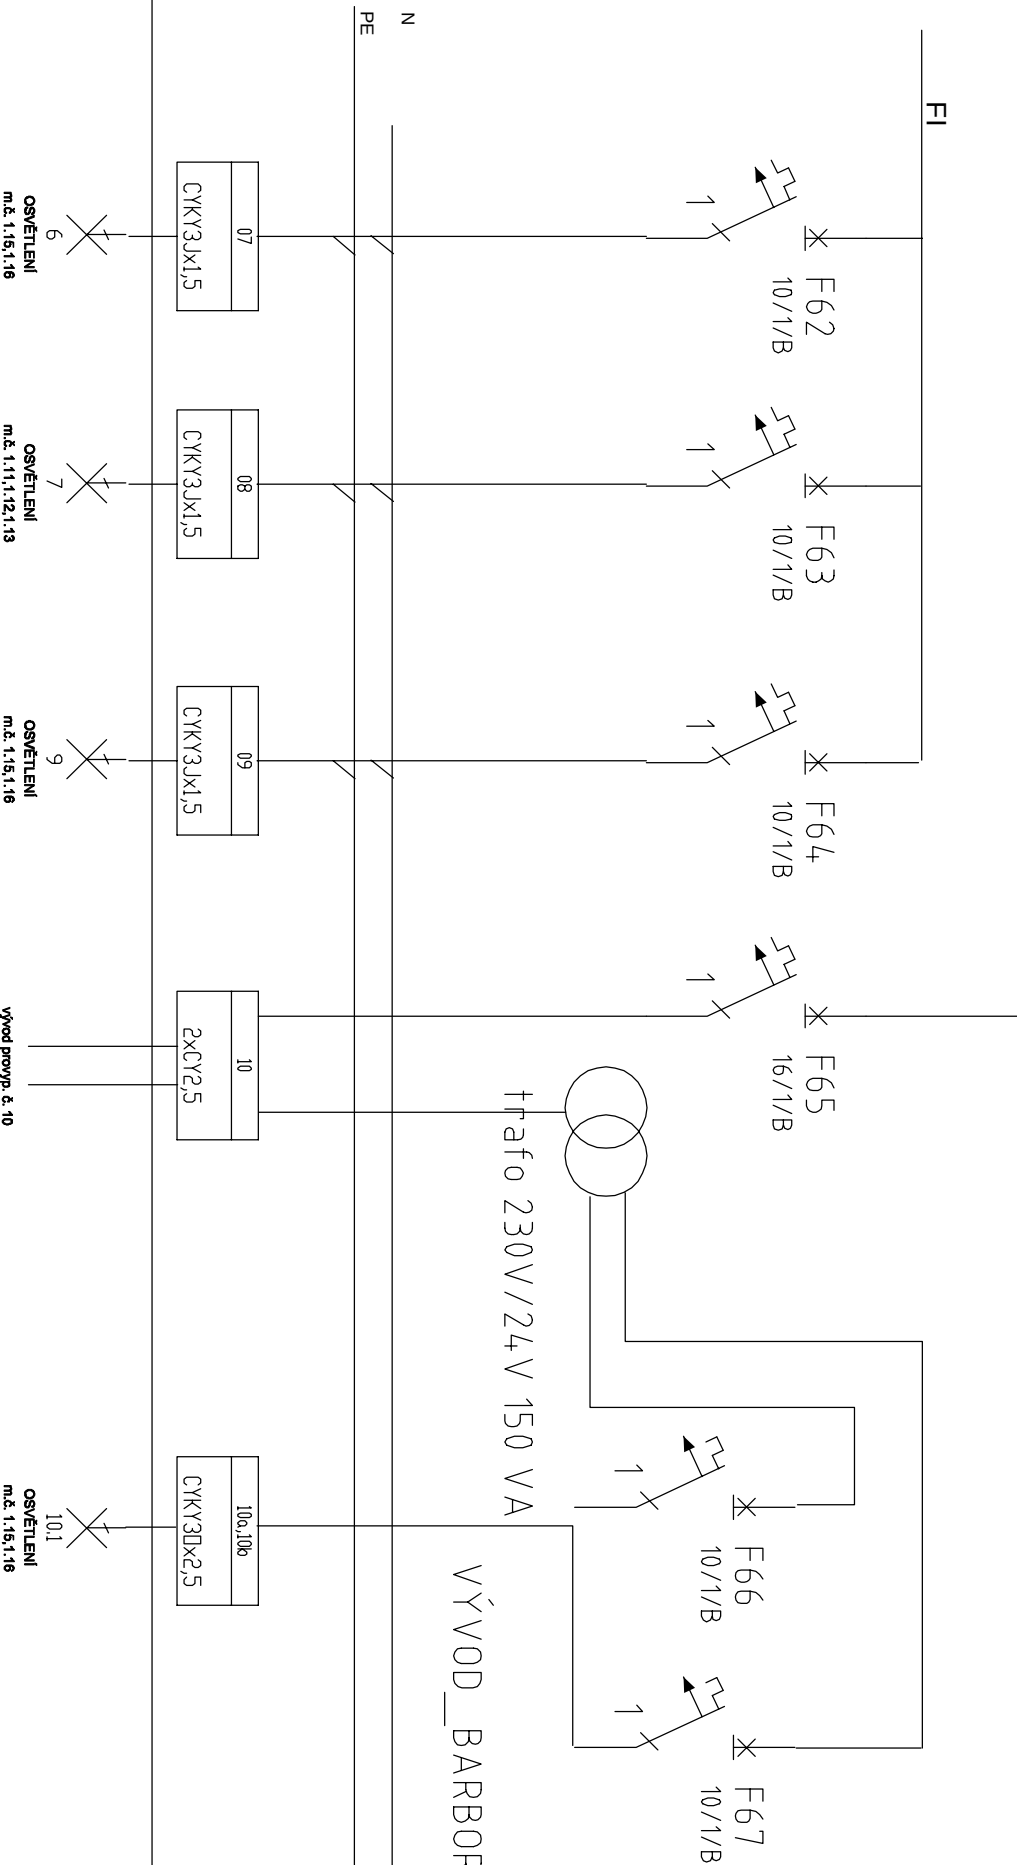


		Akce:		Obsah:		Měřitko		Číslo výkresu:	
Vypracoval	Bc.Martin Jahoda	OBÚ Most		Rozvaděč		Část		ES15	
Zodp.projekt.	Martin Jahoda	č.p. 1429 U Města Chrástu		RMS1		Datum		Počet listů: 8	
HIP		stavební úpravy administrativní budovy				03/2015		List číslo: 3	

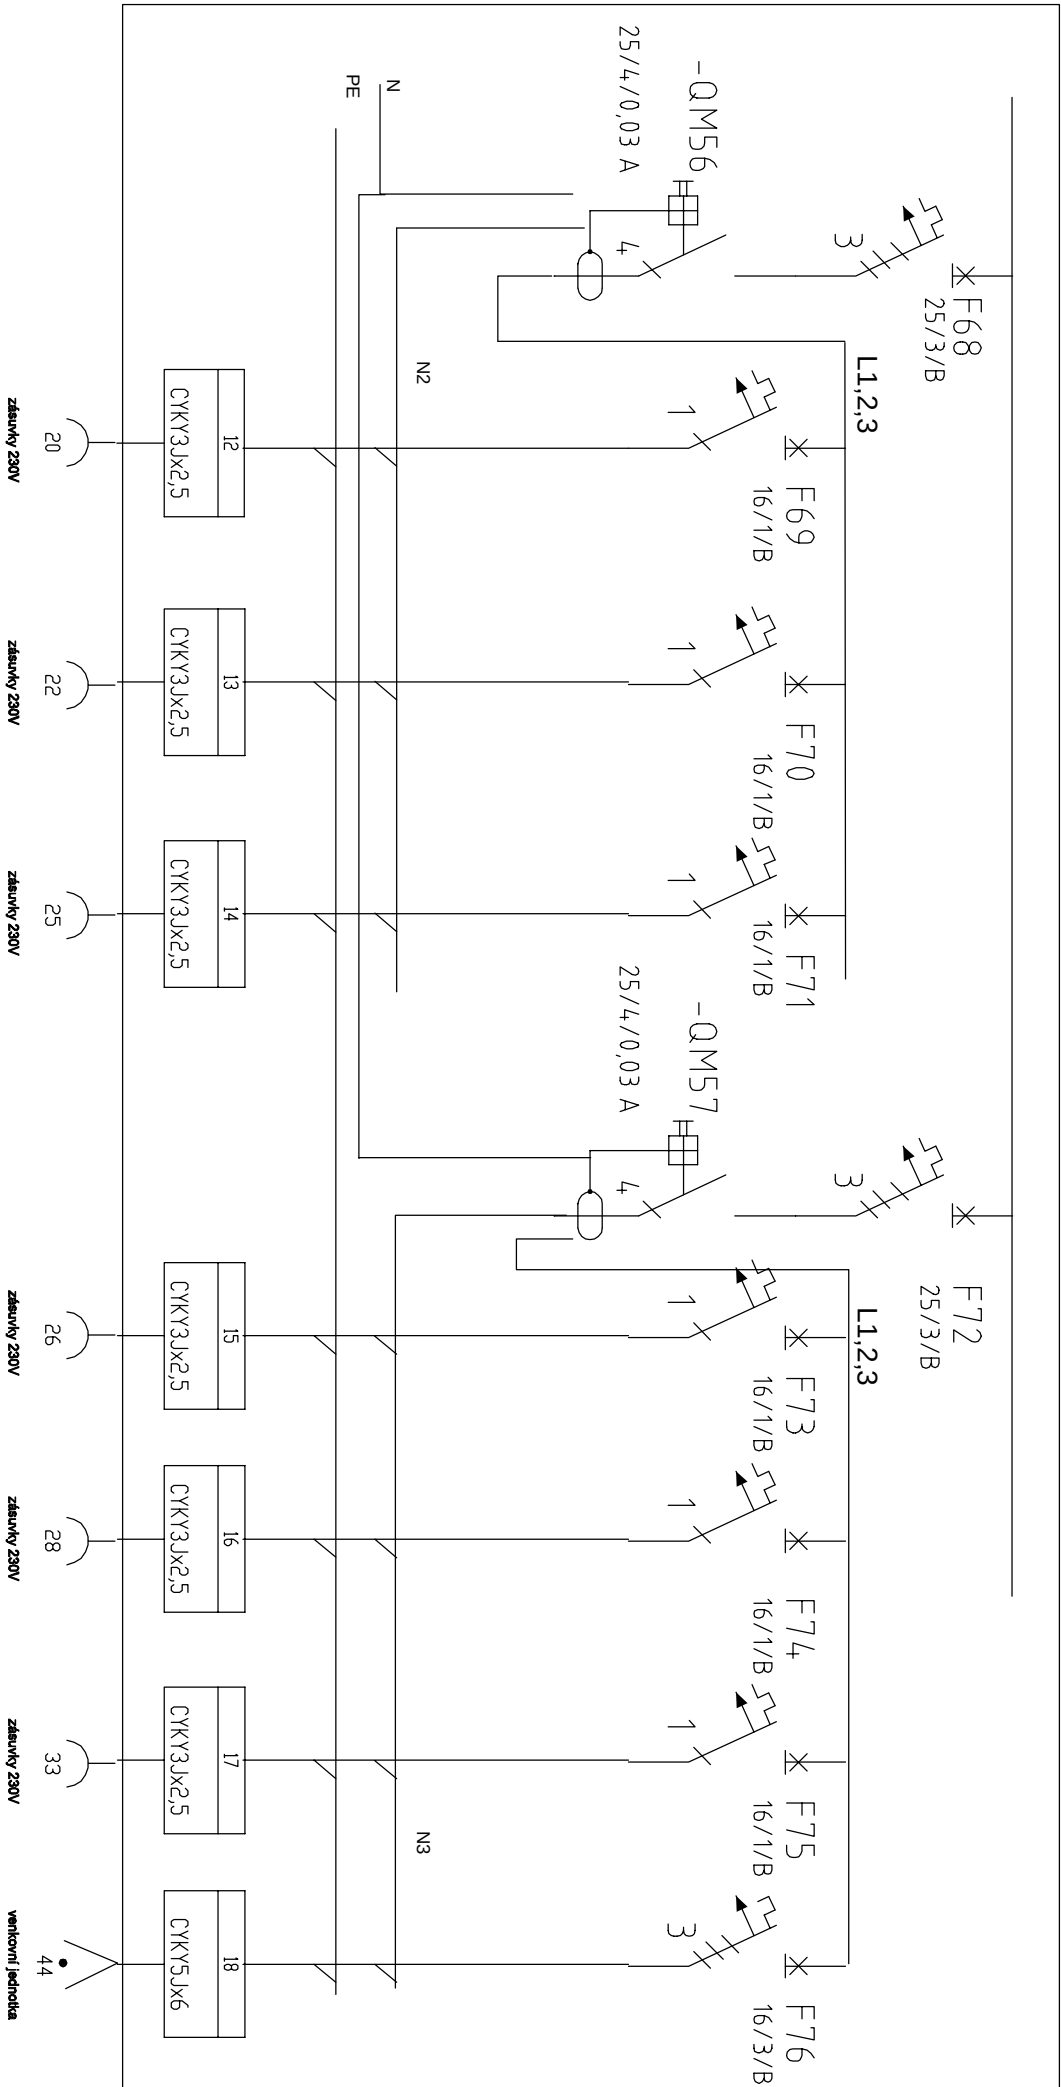


		Akce:		Obsah:		Číslo výkresu:	
Vypracoval	Bc. Martin Jahoda	OBÚ Most		Měřitko		Část	
Zodp. projekt.	Martin Jahoda	č.p. 1429 U Města Chersonu		Část		ES115	
HIP		stavební úpravy administrativní budovy		Datum		Počet listů: 8	
				RMS1		Líst číslo: 4	

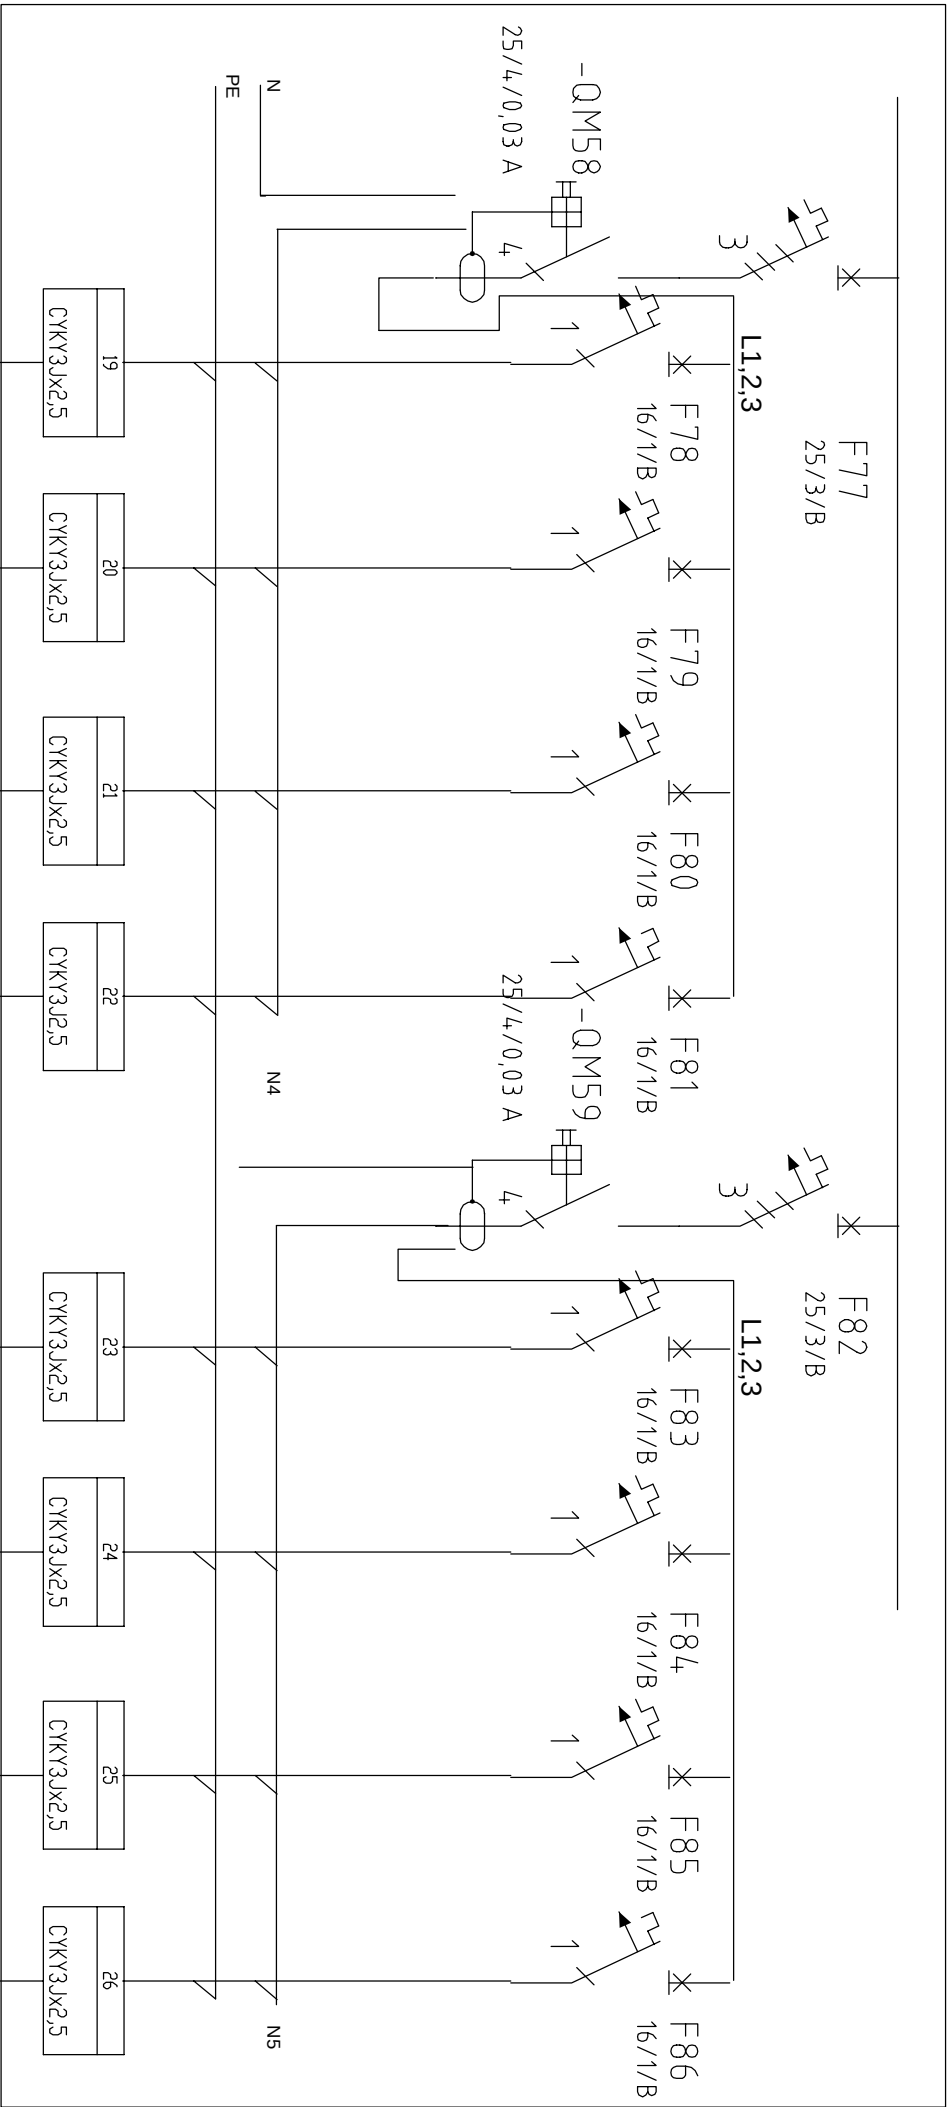


		Akce:		Obsah:		Měřítko		Číslo výkresu:	
Vypracoval	Bc. Martin Jahoda	OBU Most		Rozvaděč		Část		ES115	
Zodp. projekt.	Martin Jahoda	č.p. 1429 U Města Chersonu		RMS1		Datum		Počet listů: 8	
HIP		stavební úpravy administrativní budovy				03/2015		List číslo: 5	

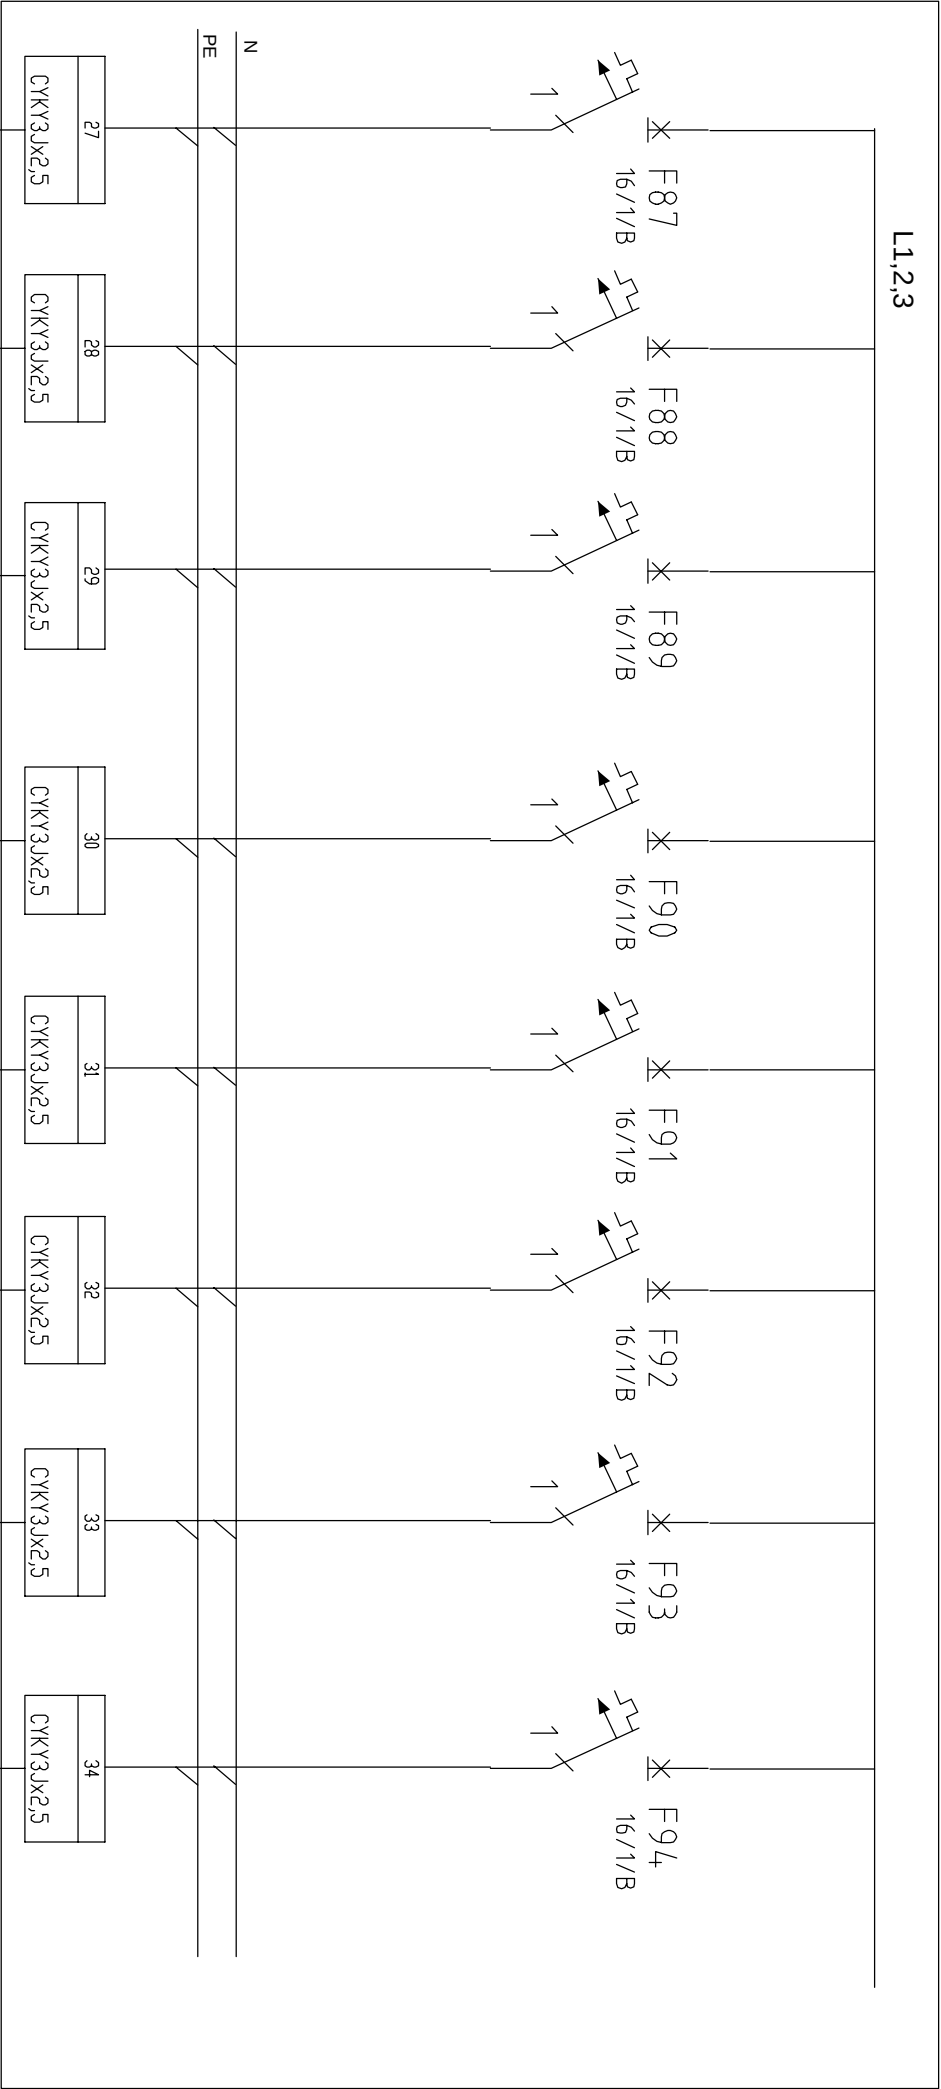

		Akce:		Obsah:		Měřitko		Číslo výkresu:	
Vypracoval	Bc. Martin Jahoda	OBÚ Most		Rozvaděč		Část		ES115	
Zodp. projekt.	Martin Jahoda	č.p. 1429 U Města Chersonu		RMS1		Datum		Počet listů: 8	
HIP		stavební úpravy administrativní budovy				03/2015		List číslo: 6	

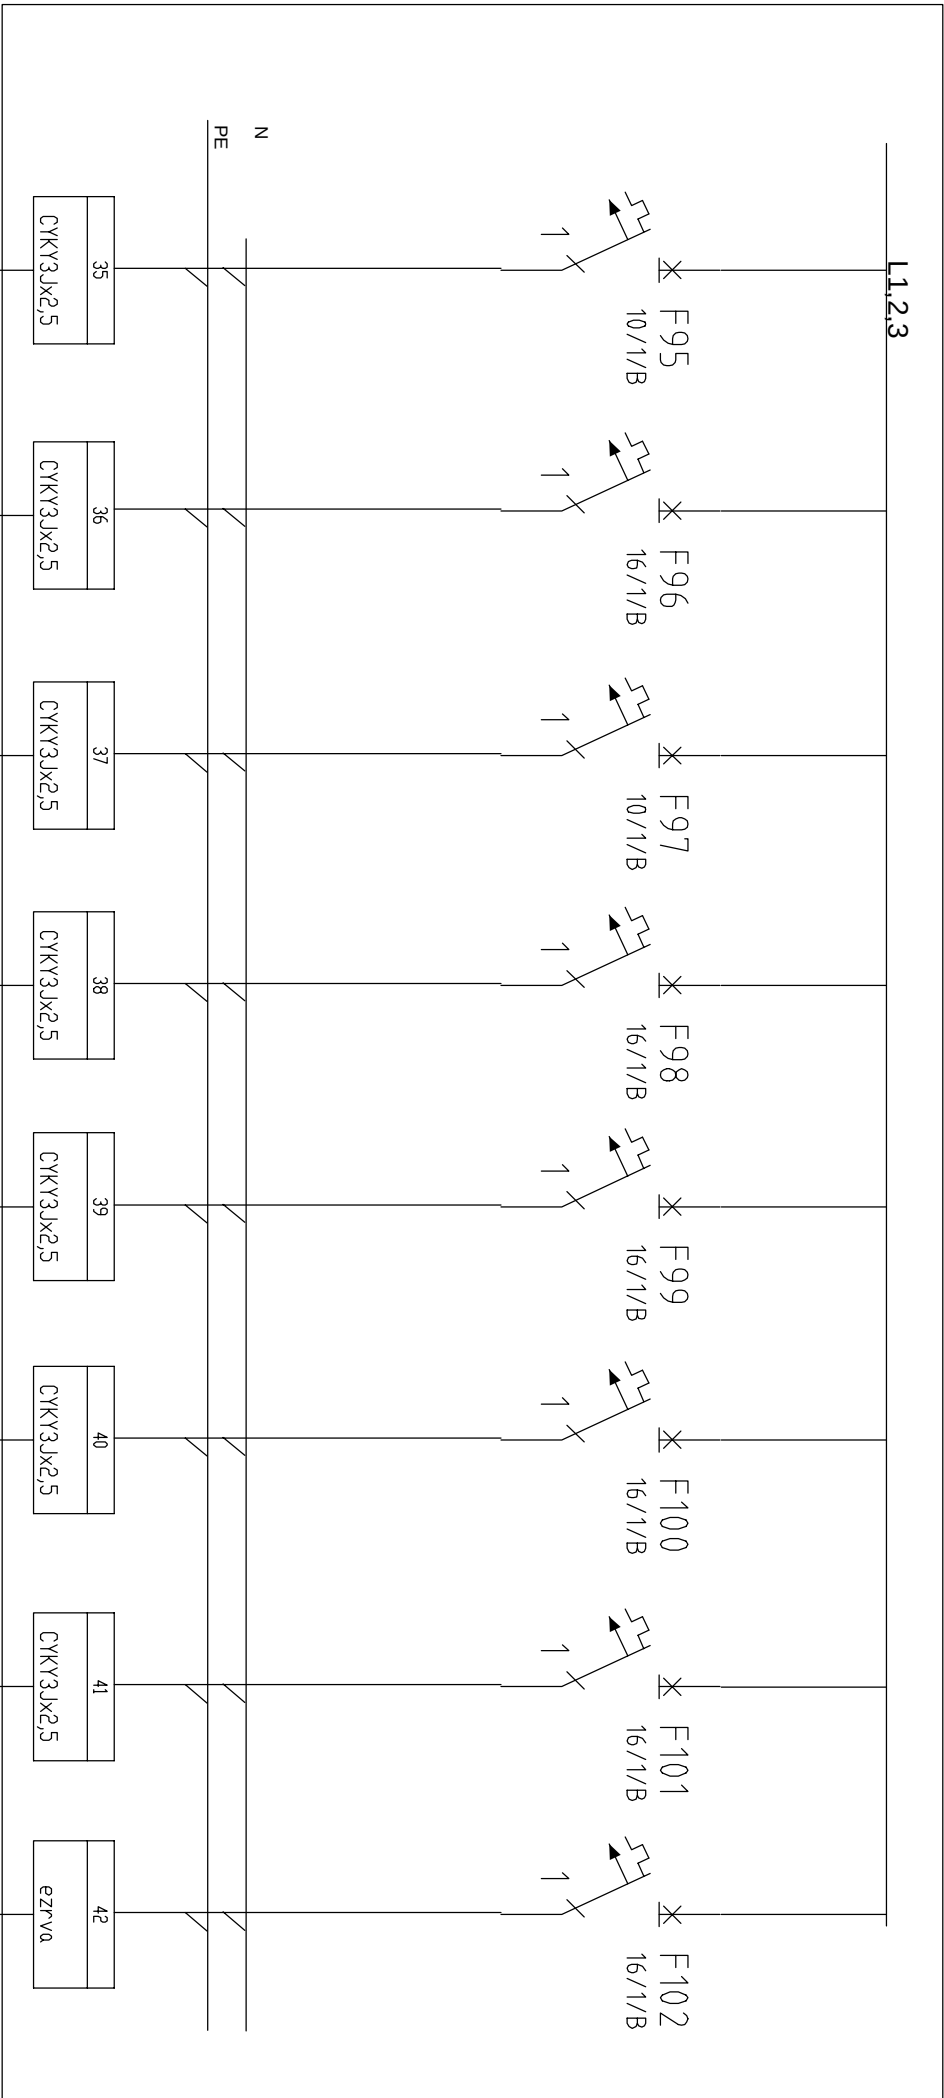

		Akce:		Obsah: Rozvadeč RMS1		Měřitko		Číslo výkresu: ES15	
Vyracoval		OBÚ Most				Část			
Zodp.projekt.		c.p. 1429 U Města Chersonu				Datum			
HIP		stavbní úpravy administrativní budovy				03/2015		Počet listů: 8	
								List číslo: 7	

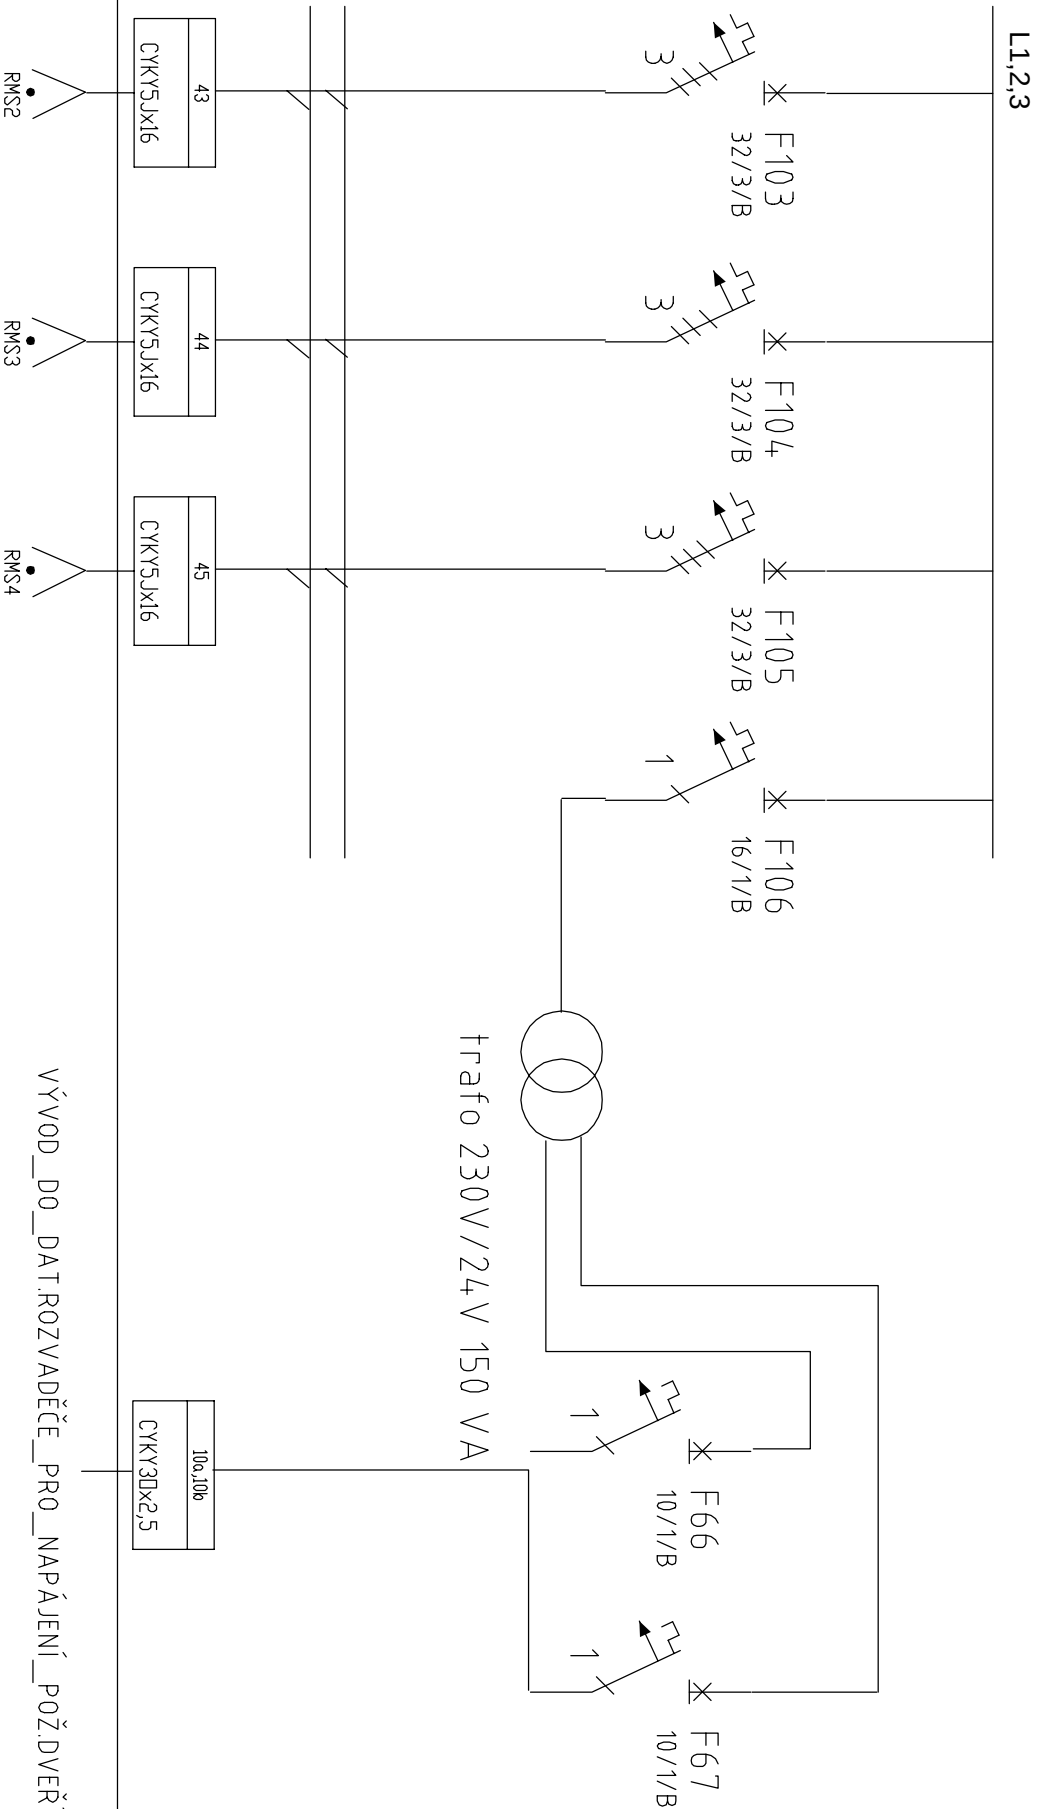

		Akce:		Obsah:		Měřiko		Číslo výkresu:	
Vypracoval	Bc.Martin Jahoda	OBU Most		Rozvaděč		Část		ES115	
Zodp.projekt.	Martin Jahoda	č.p. 1429 U Města Chersonu		RMS1		Datum		Počet listů: 8	
HIP		stavební úpravy administrativní budovy				03/2015		List číslo: 8	