

TYP PŘOVĚDENÍ: DCEL.-PLECH. ROZVODNICE ZAPUST. EW 60

MODULŮ:

KRYTÍ: IP40/20

RŮZMĚRY: -

DĚLENÍ:

NÁTÉR: TYPOVÝ

DŘSLUHA: PRAC. SEZNÁMENÝMI

PŘÍVOD (Y): SHDRA

VÝVODY: NAHORU


15 % modulová rezerva

SDUSTAVA NAPĚTÍ
3NPE AC 50Hz, 230/400V/TN-S


OCHRANA PŘED ÚRAZEM EL. PROUDEM DLE ČSN 33 2000-4-41 ed.2
AUTOMATICKÝM ODPOJENÍM OD ZDROJE V SÍTÍ TN
DOPLNĚNÉ PROUDOVÝM CHRÁNIČEM

	Akce:	Obsah:	Měřiko	Číslo výkresu:	
Vypracoval	Bc.Martin Jahoda	OBÚ Most		ES16	
Zodp.projekt.	Martin Jahoda	č.p. 1429 U Města Chersonu	Část	Počet listů: 7	
HIP		stavební úpravy administrativní budovy	Datum	List číslo: 1	
		Rozvaděč RMS2			

L1,2,3

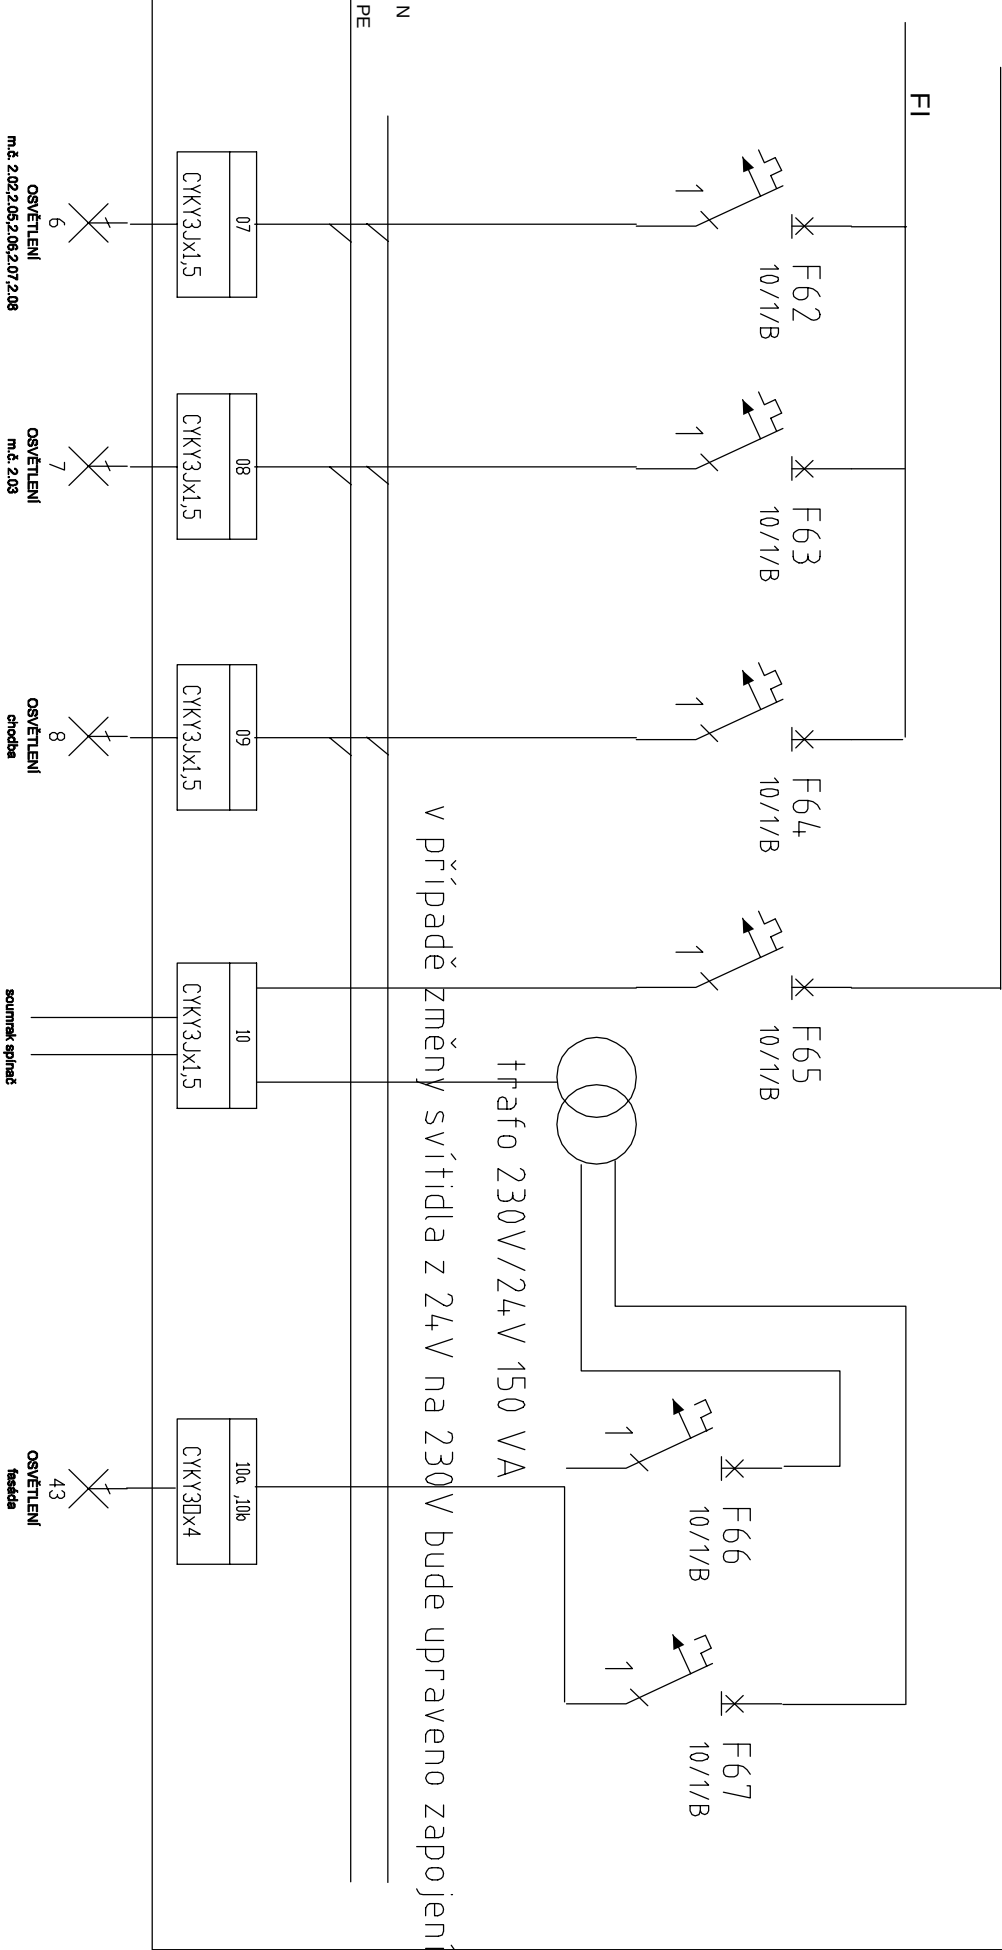


		Akce:		Obsah:		Měřitko		Číslo výkresu:	
Vypracoval		Bc. Martin Jahoda		OBÚ Most				ES16	
Zodp. projekt.		Martin Jahoda		č.p. 1429 U Města Chersonu		Část		Počet listů:	
HIP		stavební úpravy administrativní budovy		Datum		03/2015		7	
								List číslo:	
								3	

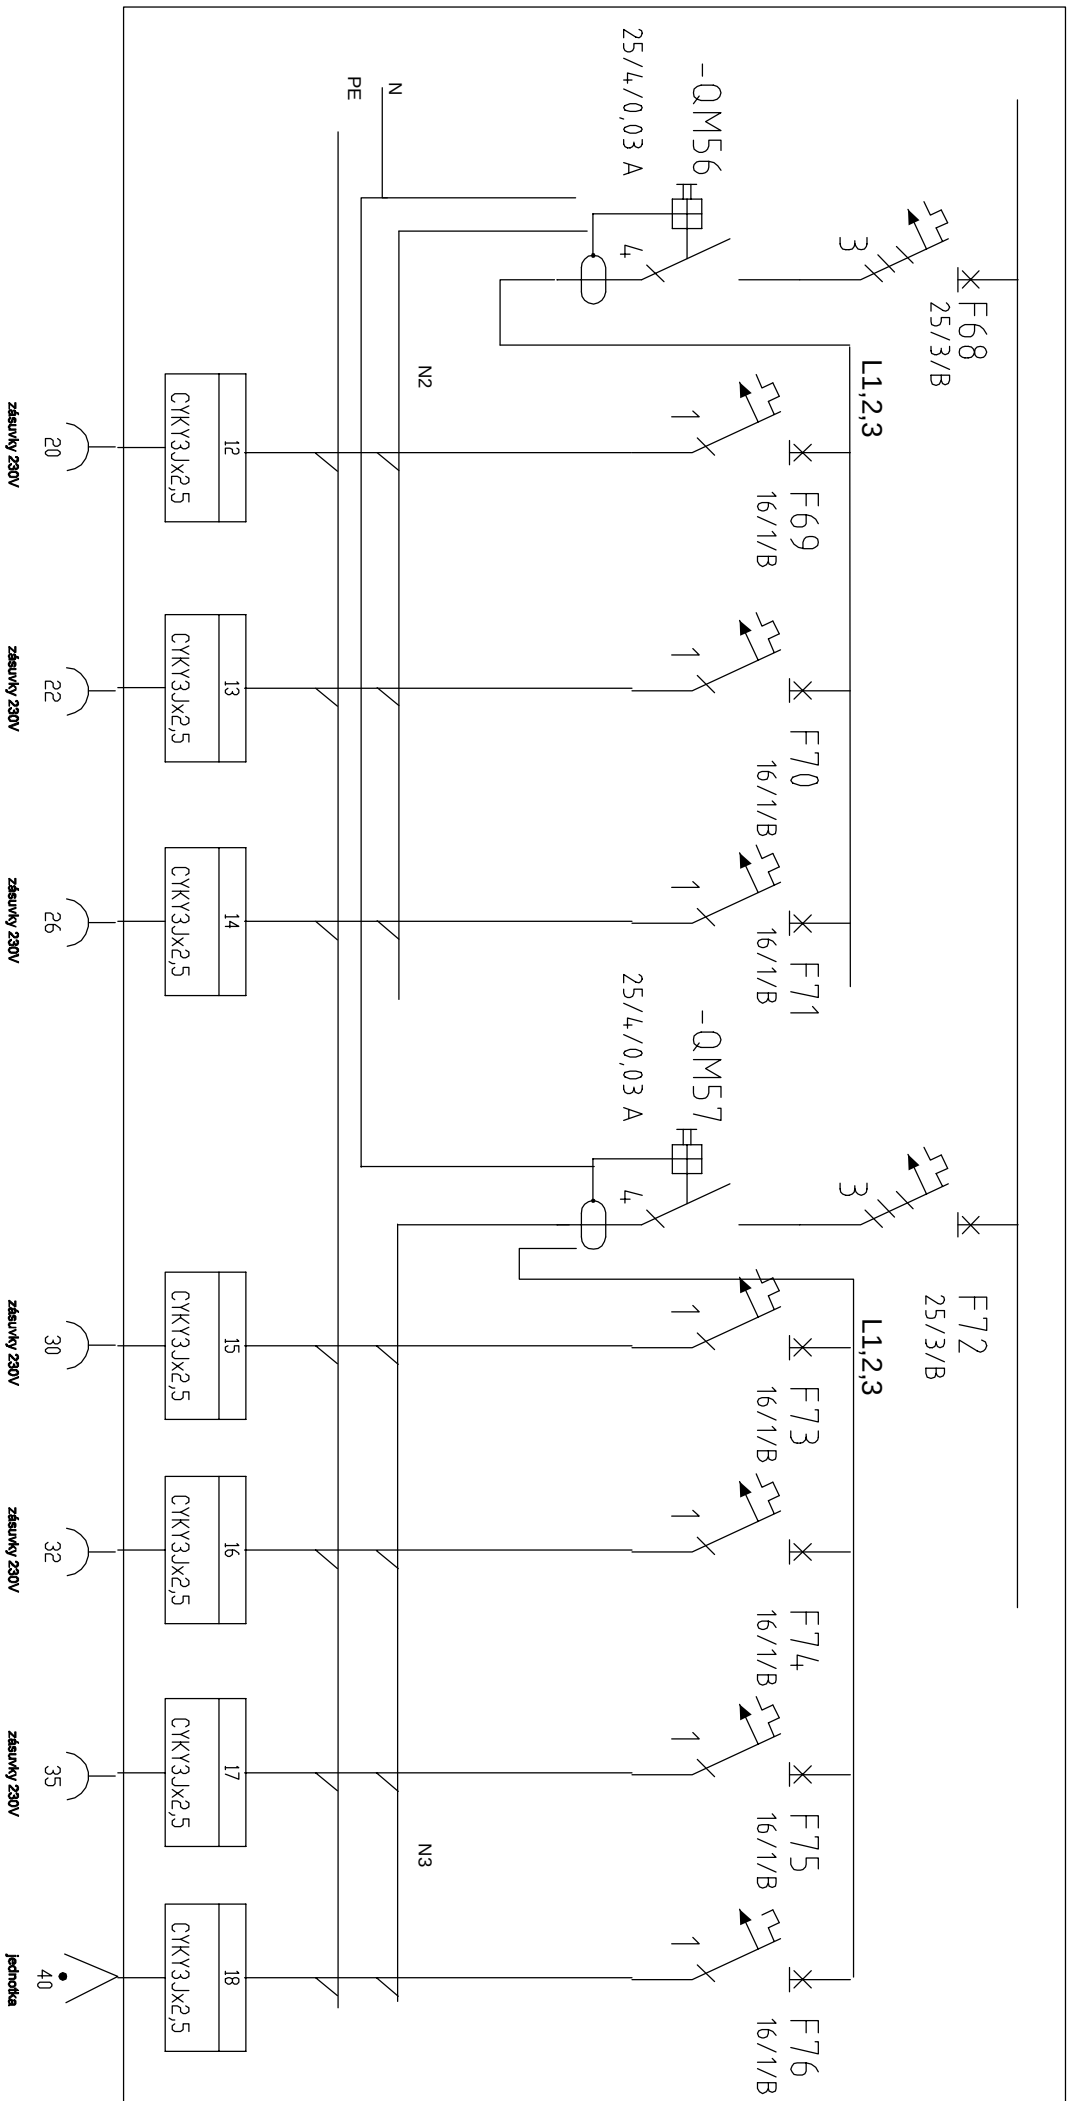


		Akce:		Obsah:		Číslo výkresu:	
Vypracoval	Bc.Martin Jahoda	OBJ. Most		Rozvaděč		ES116	
Zodp. projekt.	Martin Jahoda	č.p. 1429 U Města Chersonu		RMS2		Počet listů: 7	
HIP		stavební úpravy administrativní budovy		Datum 03/2015		List číslo: 4	



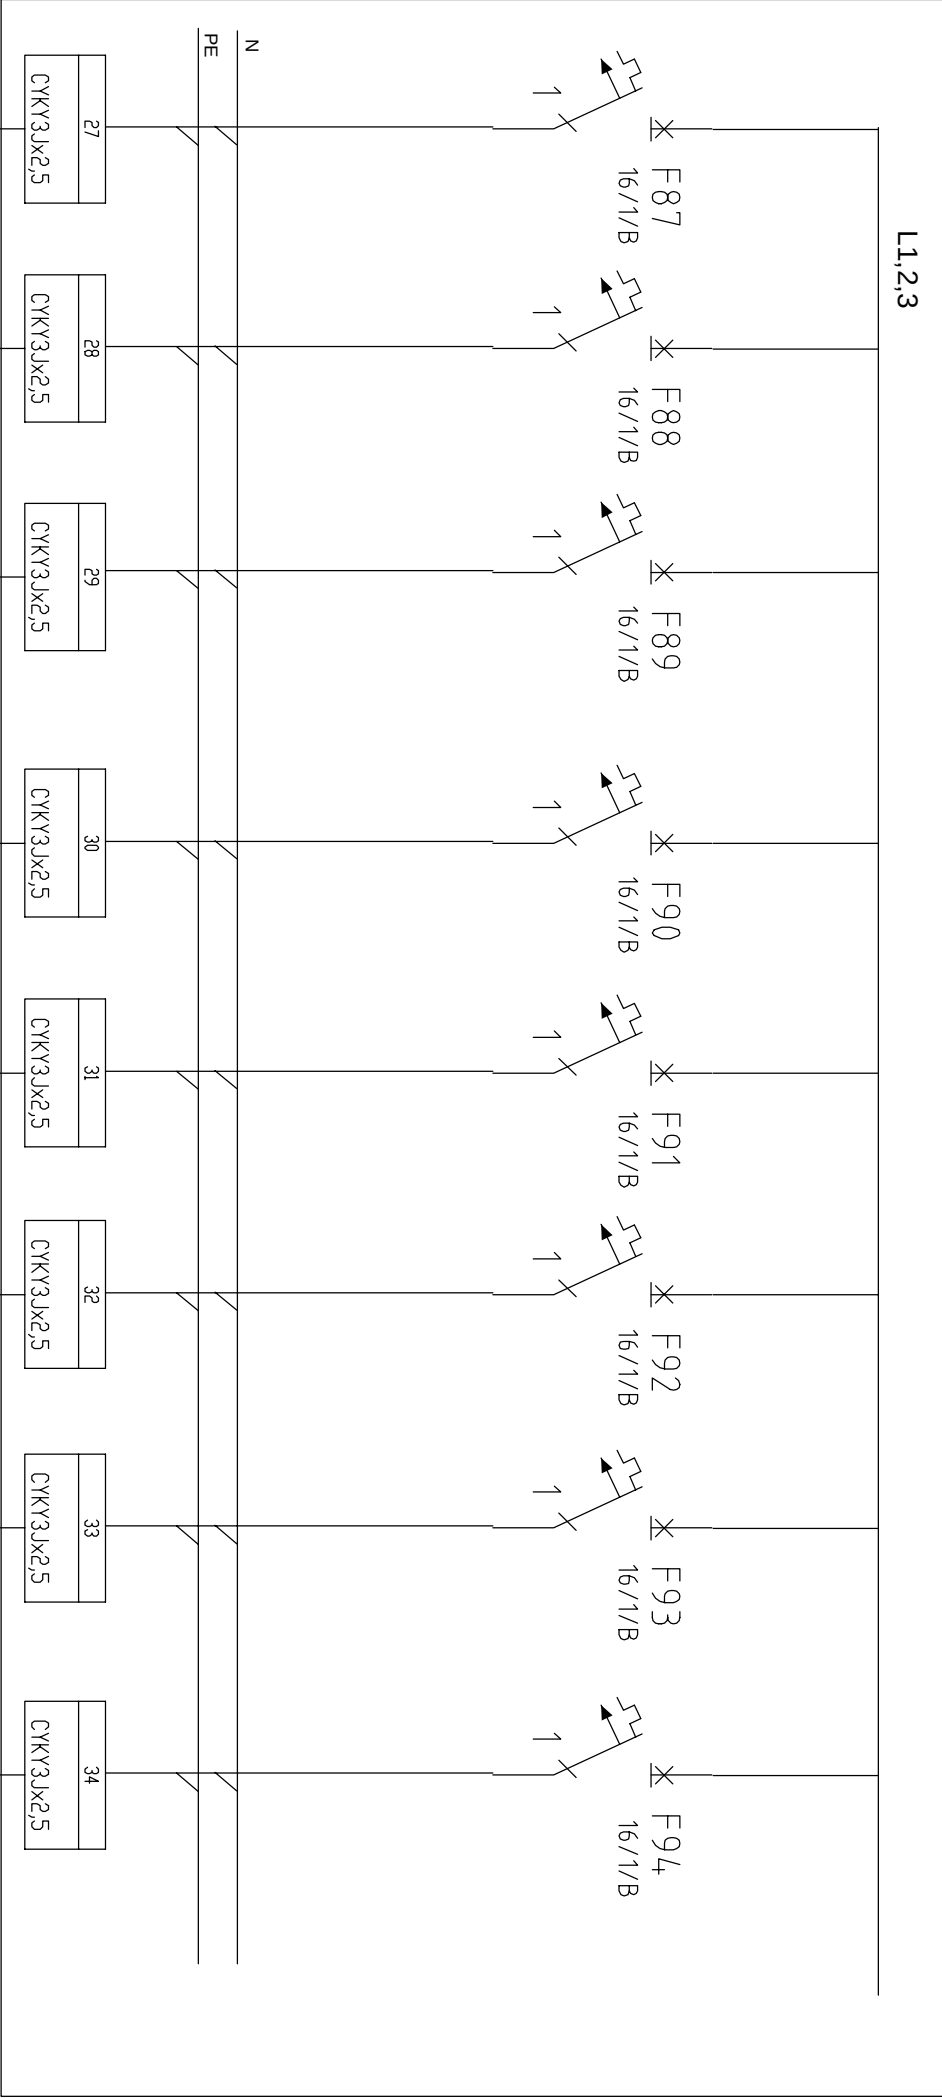

		Akce:		Obsah:		Měřitko		Číslo výkresu:	
Vypracoval	Bc.Martin Jahoda	OBÚ Most		Rozvaděč		Část		ES16	
Zodp.projekt	Martin Jahoda	č.p. 1429 U Města Chersonu		RMS2		Datum		Počet listů: 7	
HIP		stavební úpravy administrativní budovy				03/2015		List číslo: 6	

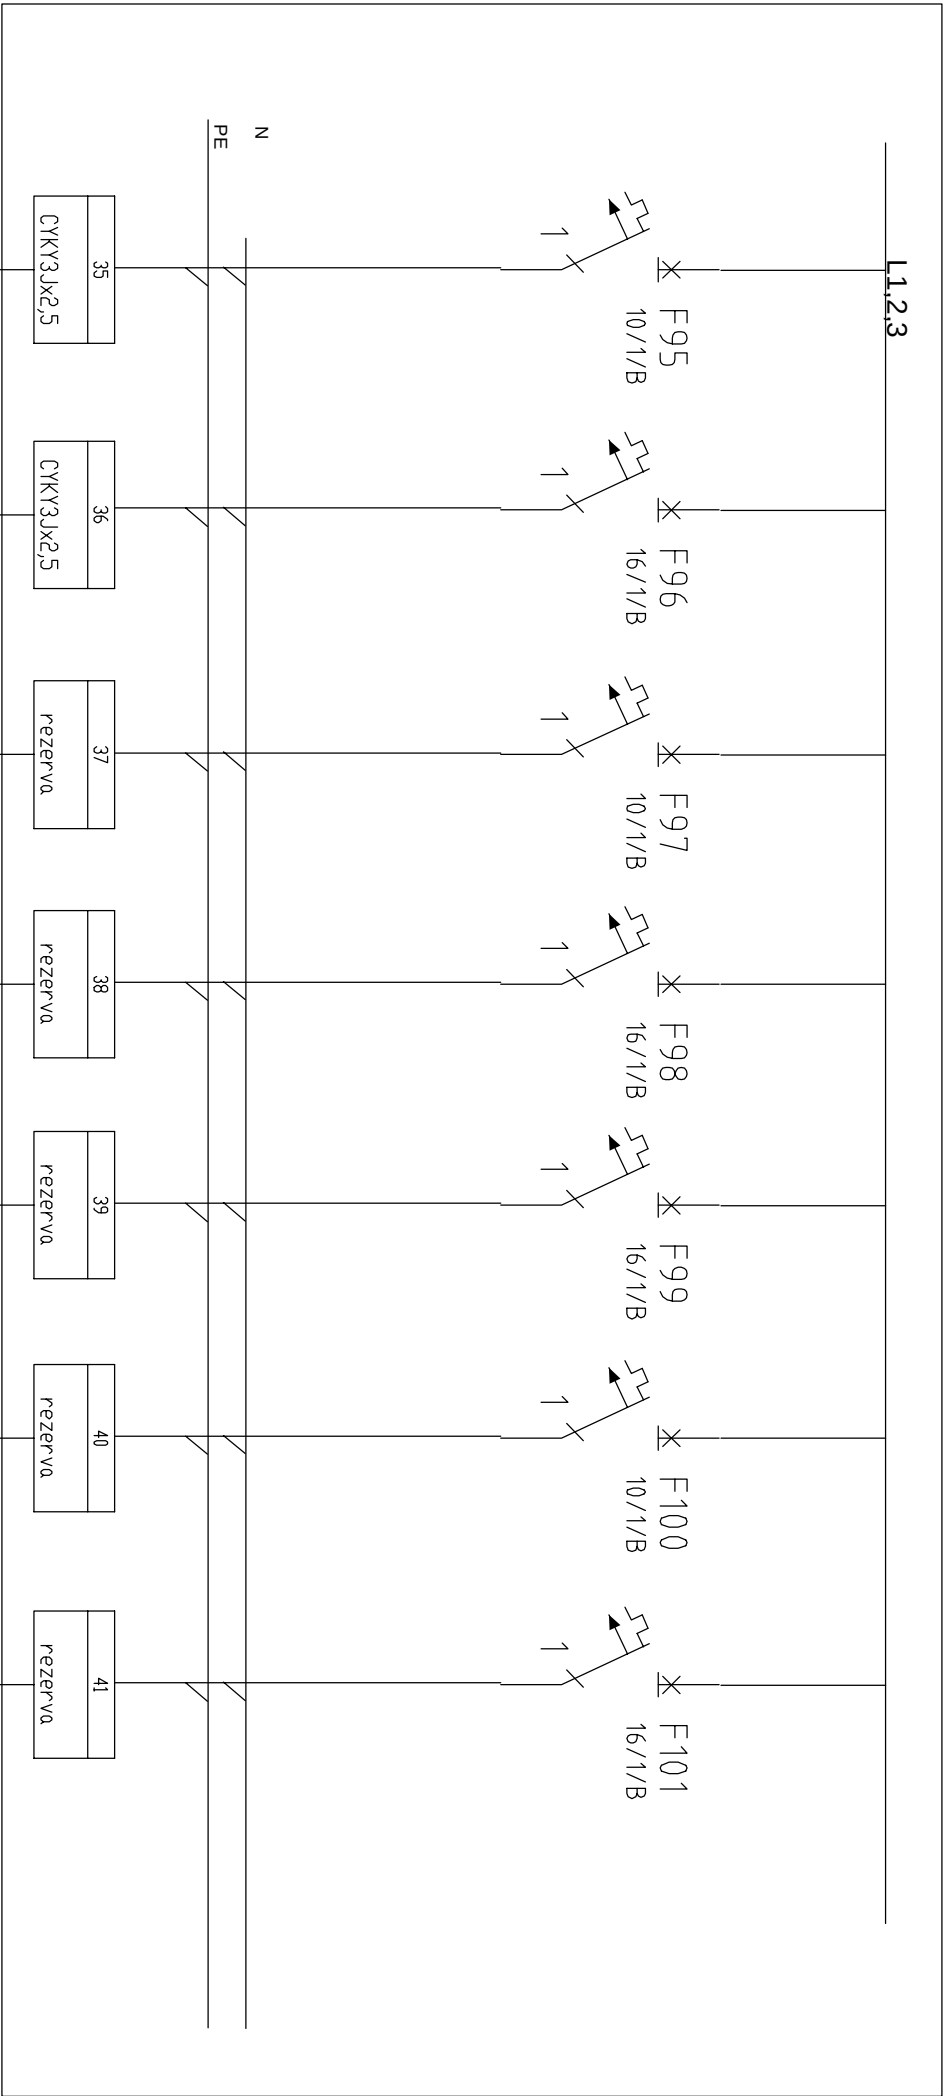

		Akce:		Obsah:		Měřítko		Číslo výkresu:	
Vypracoval	Bc. Martin Jahoda	OBÚ Most		Rozvaděč		Část		ES16	
Zodp. projekt	Martin Jahoda	č. p. 1429 U Města Chersonu		RMS2		Datum		Počet listů: 7	
HIP		stavební úpravy administrativní budovy				03/2015		List číslo: 7	