

TYP PROVEDENÍ: DCEL.-PLECH. ROZVODNICE ZAPUST. EW 60
MODULŮ:
KRYTÍ: IP40/20
RŮZMĚRY: -
DĚLENÍ:
NÁTĚR:
OBSLUHA: TYPOVÝ
PŘÍVOD (Y): PRAC. SEZNÁMENÝMI
VÝVODY: SHORA
NAHORU


15 % modulová rezerva

SDUSTAVA NAPĚTÍ
3NPE AC 50Hz, 230/400V/TN-S


OCHRANA PŘED ÚRAZEM EL. PROUDEM DLE ČSN 33 2000-4-41 ed.2
AUTOMATICKÝM ODPOJENÍM OD ZDROJE V SÍTÍ TN
DOPLNĚNÉ PROUDOVÝM CHRÁNIČEM

Akce:		Obsah:		Číslo výkresu:	
Vypracoval	Bc.Martin Jahoda	Měřtko		ES117	
Zodp.projekt.	Martin Jahoda	Část	—	Počet listů:	6
HIP		Datum	03/2015	List číslo:	1
OBÚ Most		Rozvaděč RMS3			
č.p. 1429 U Města Chersonu					
stavební úpravy administrativní budovy					


L1,2,3

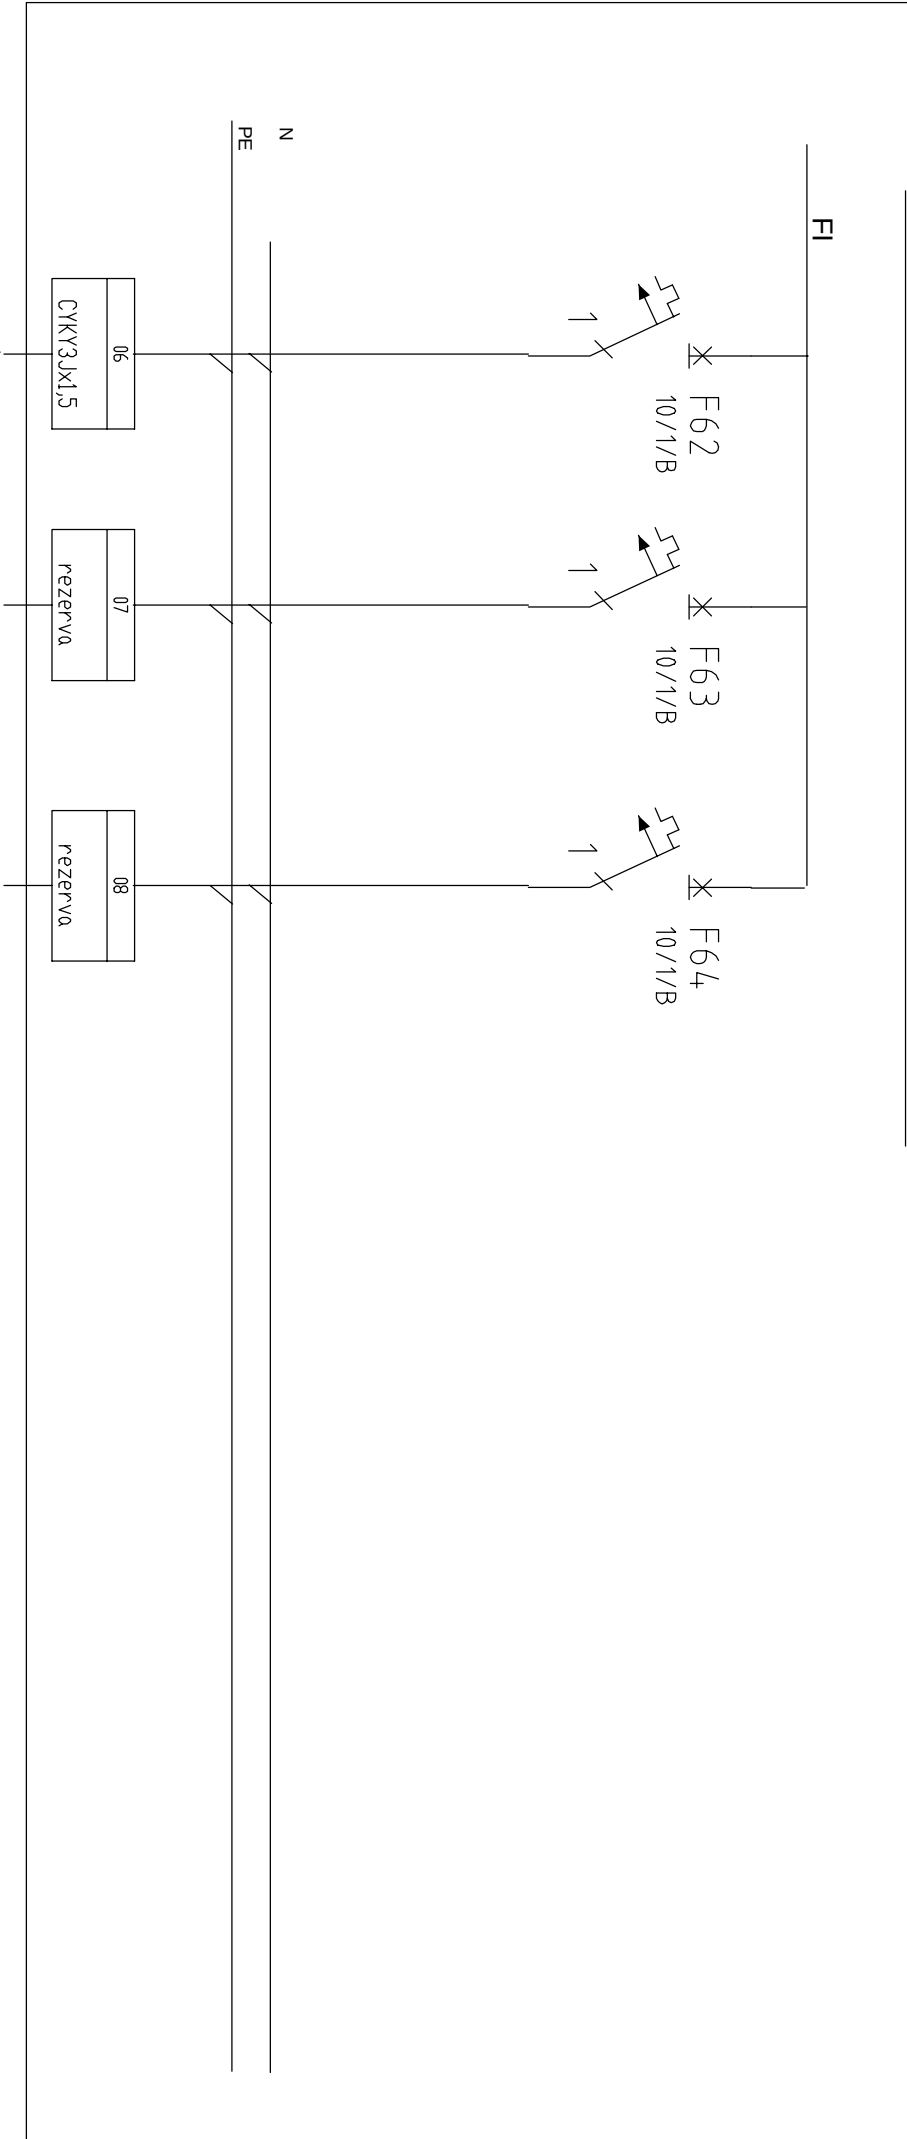

		Akce:		Obsah:		Měřítko		Číslo výkresu:	
Vypracoval	Bc.Martin Jahoda	OBÚ Most		Rozvaděč		Část		ES17	
Zodp.projekt.	Martin Jahoda	č.p. 1429 U Města Chersonu		RMS3		Datum		Počet listů: 6	
HIP		stavební úpravy administrativní budovy				03/2015		List číslo: 3	

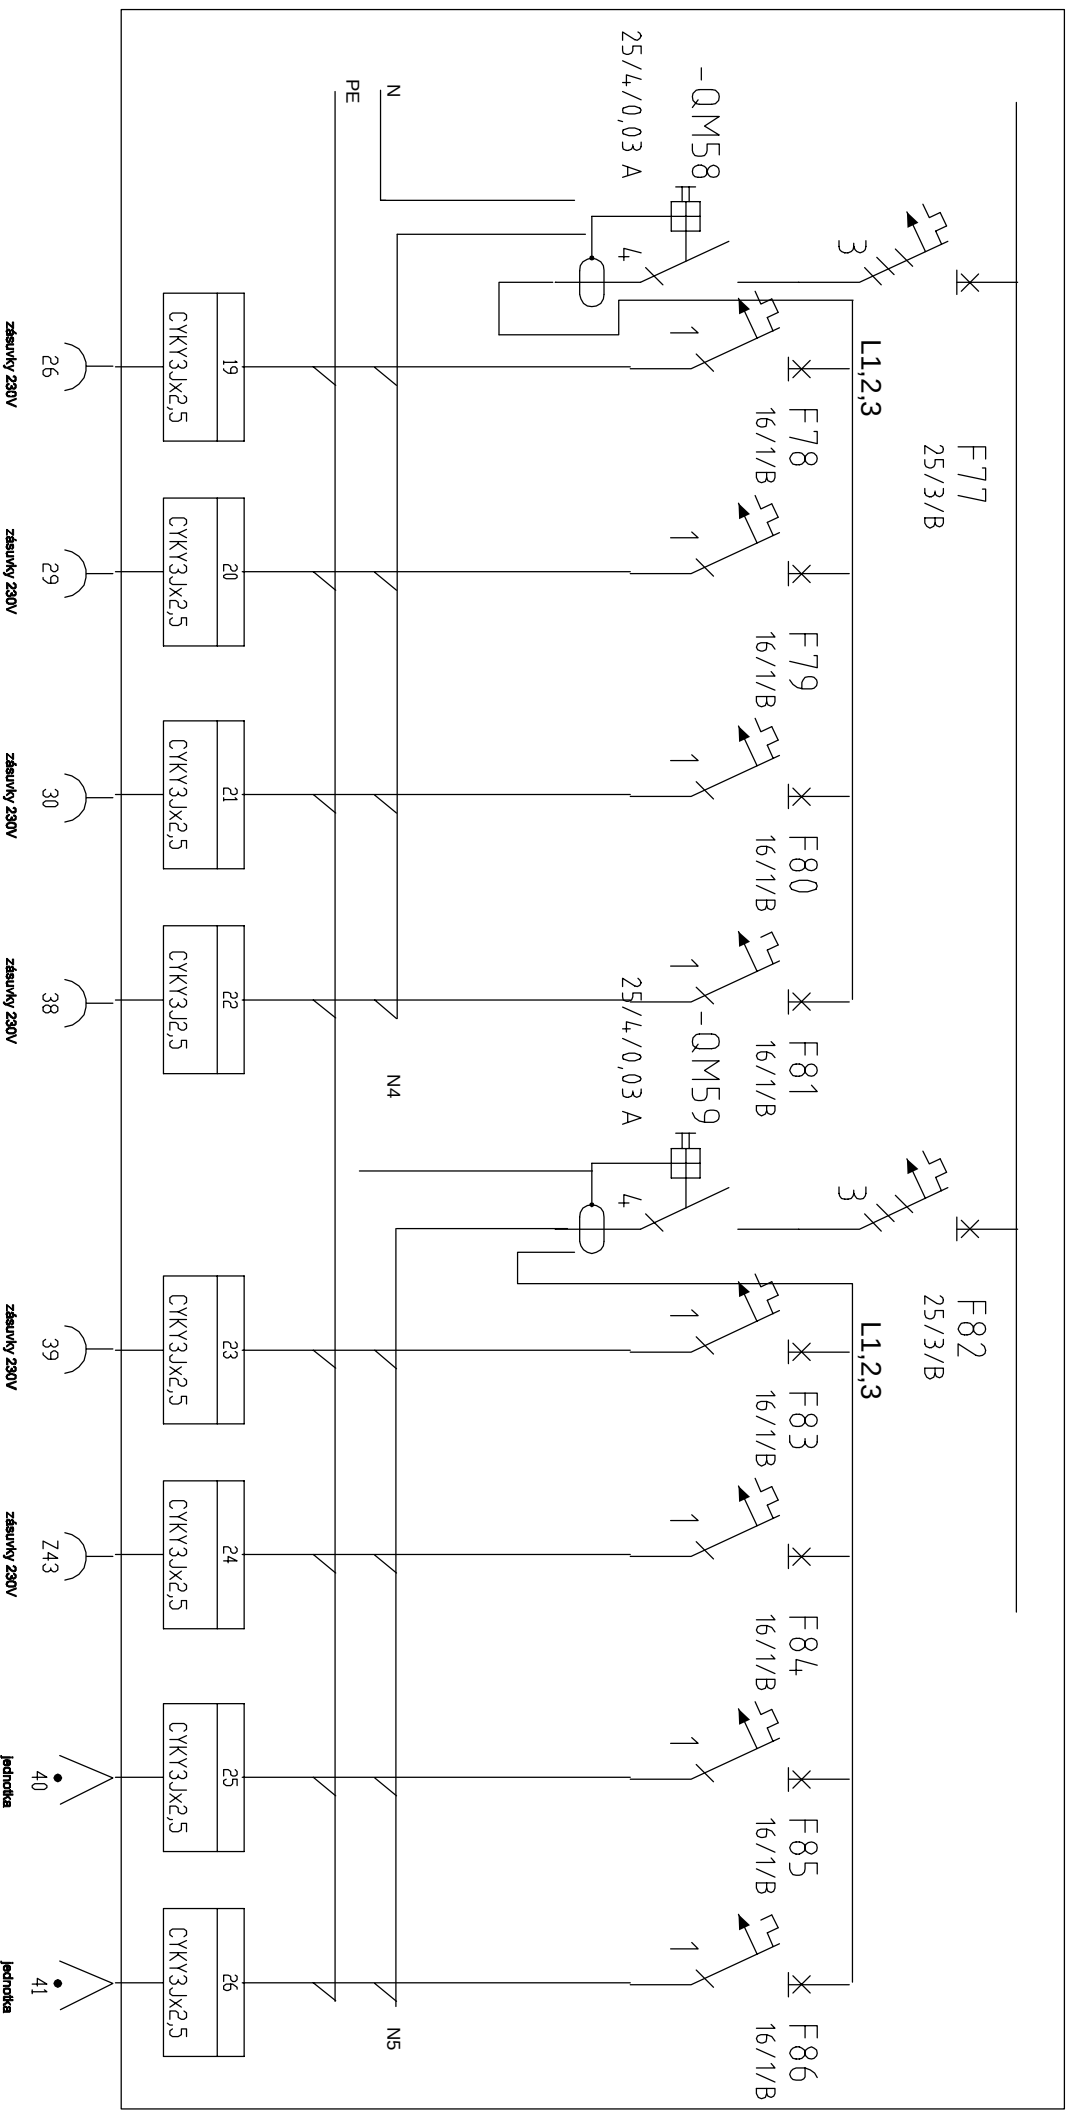

		Akce:	Obsah:		Číslo výkresu:
			Měřítko		
Vypracoval	Bc.Martin Jahoda	OBÚ Most	Část	—	ES117
Zodp.projekt	Martin Jahoda	č.p. 1429 U Města Chersonu	Datum	03/2015	Počet listů: 6
HIP		stavební úpravy administrativní budovy			List číslo: 5

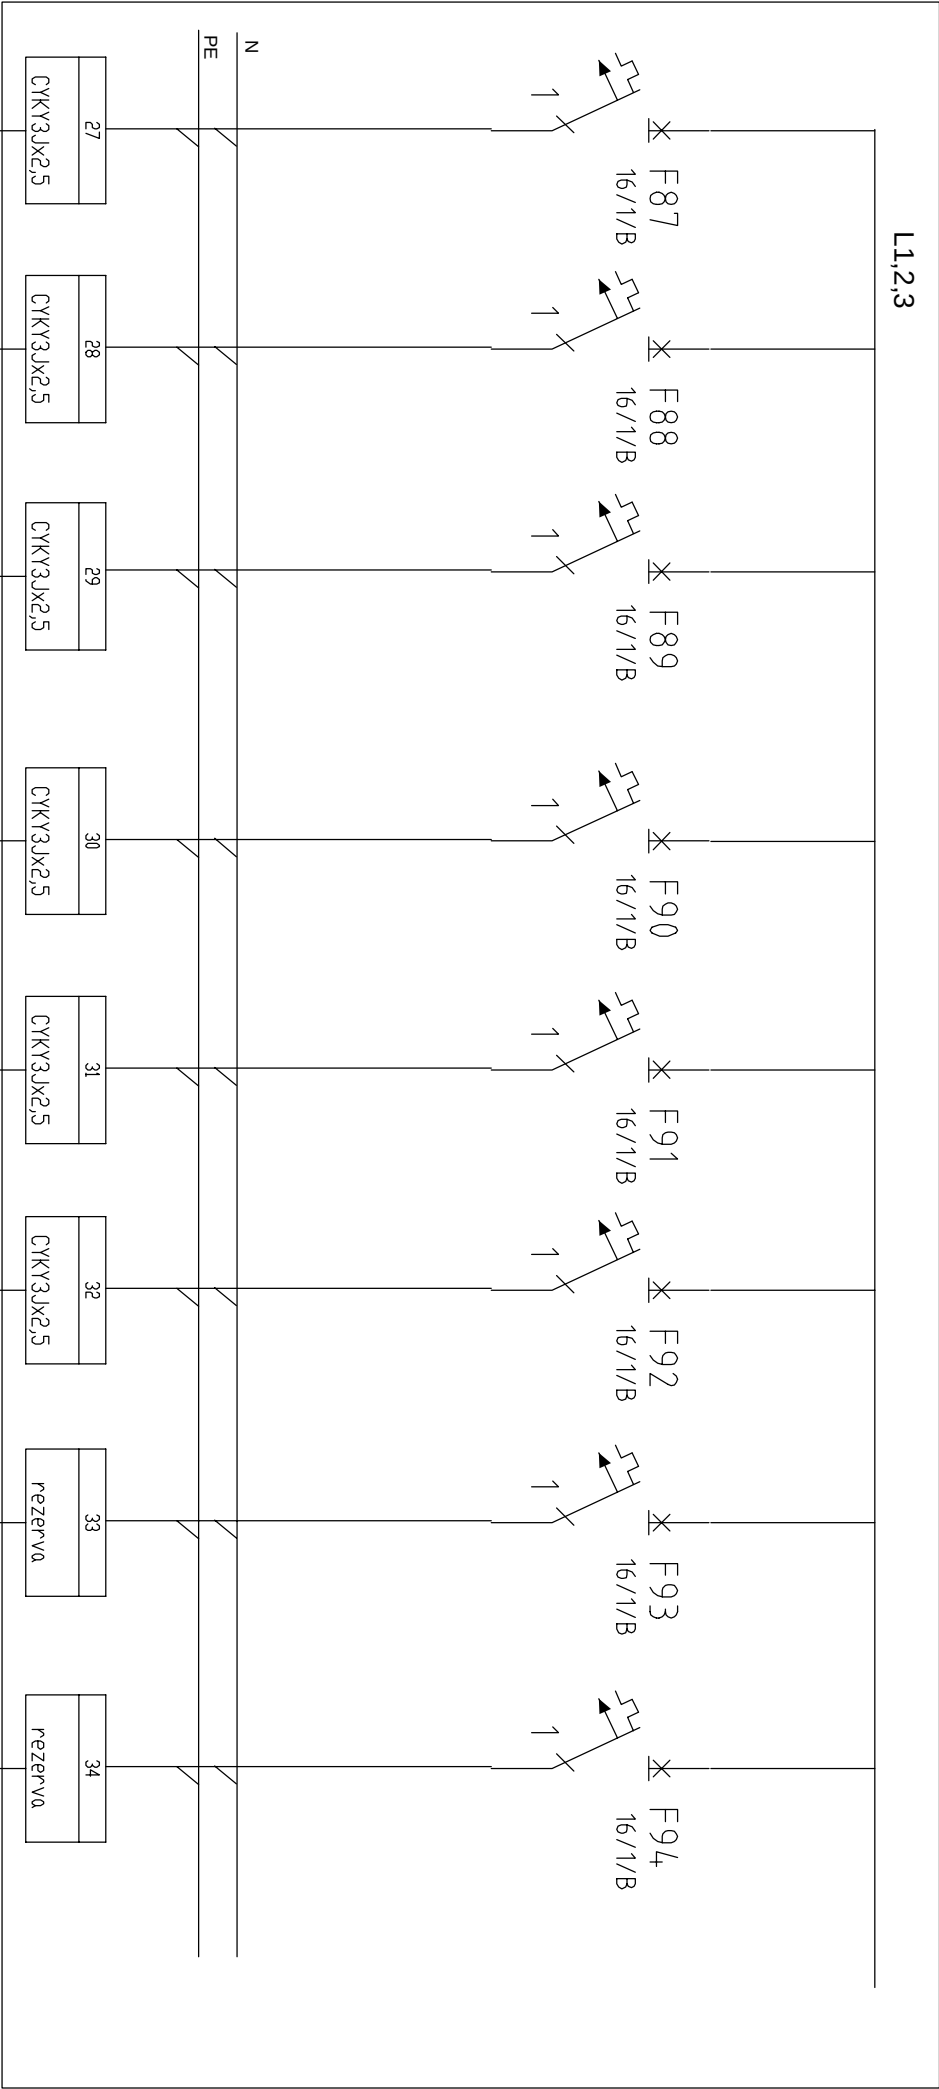

		Akce:		Obsah:		Měřitko		Číslo výkresu:	
Vyracoval		Bc.Martin Jahoda		OBÚ Most				ES117	
Zodp.projekt.		Martin Jahoda		č.p. 1429 U Města Chersonu		Část		Počet listů:	
HIP				stavební úpravy administrativní budovy		Datum		6	
						03/2015		List číslo:	
								6	