


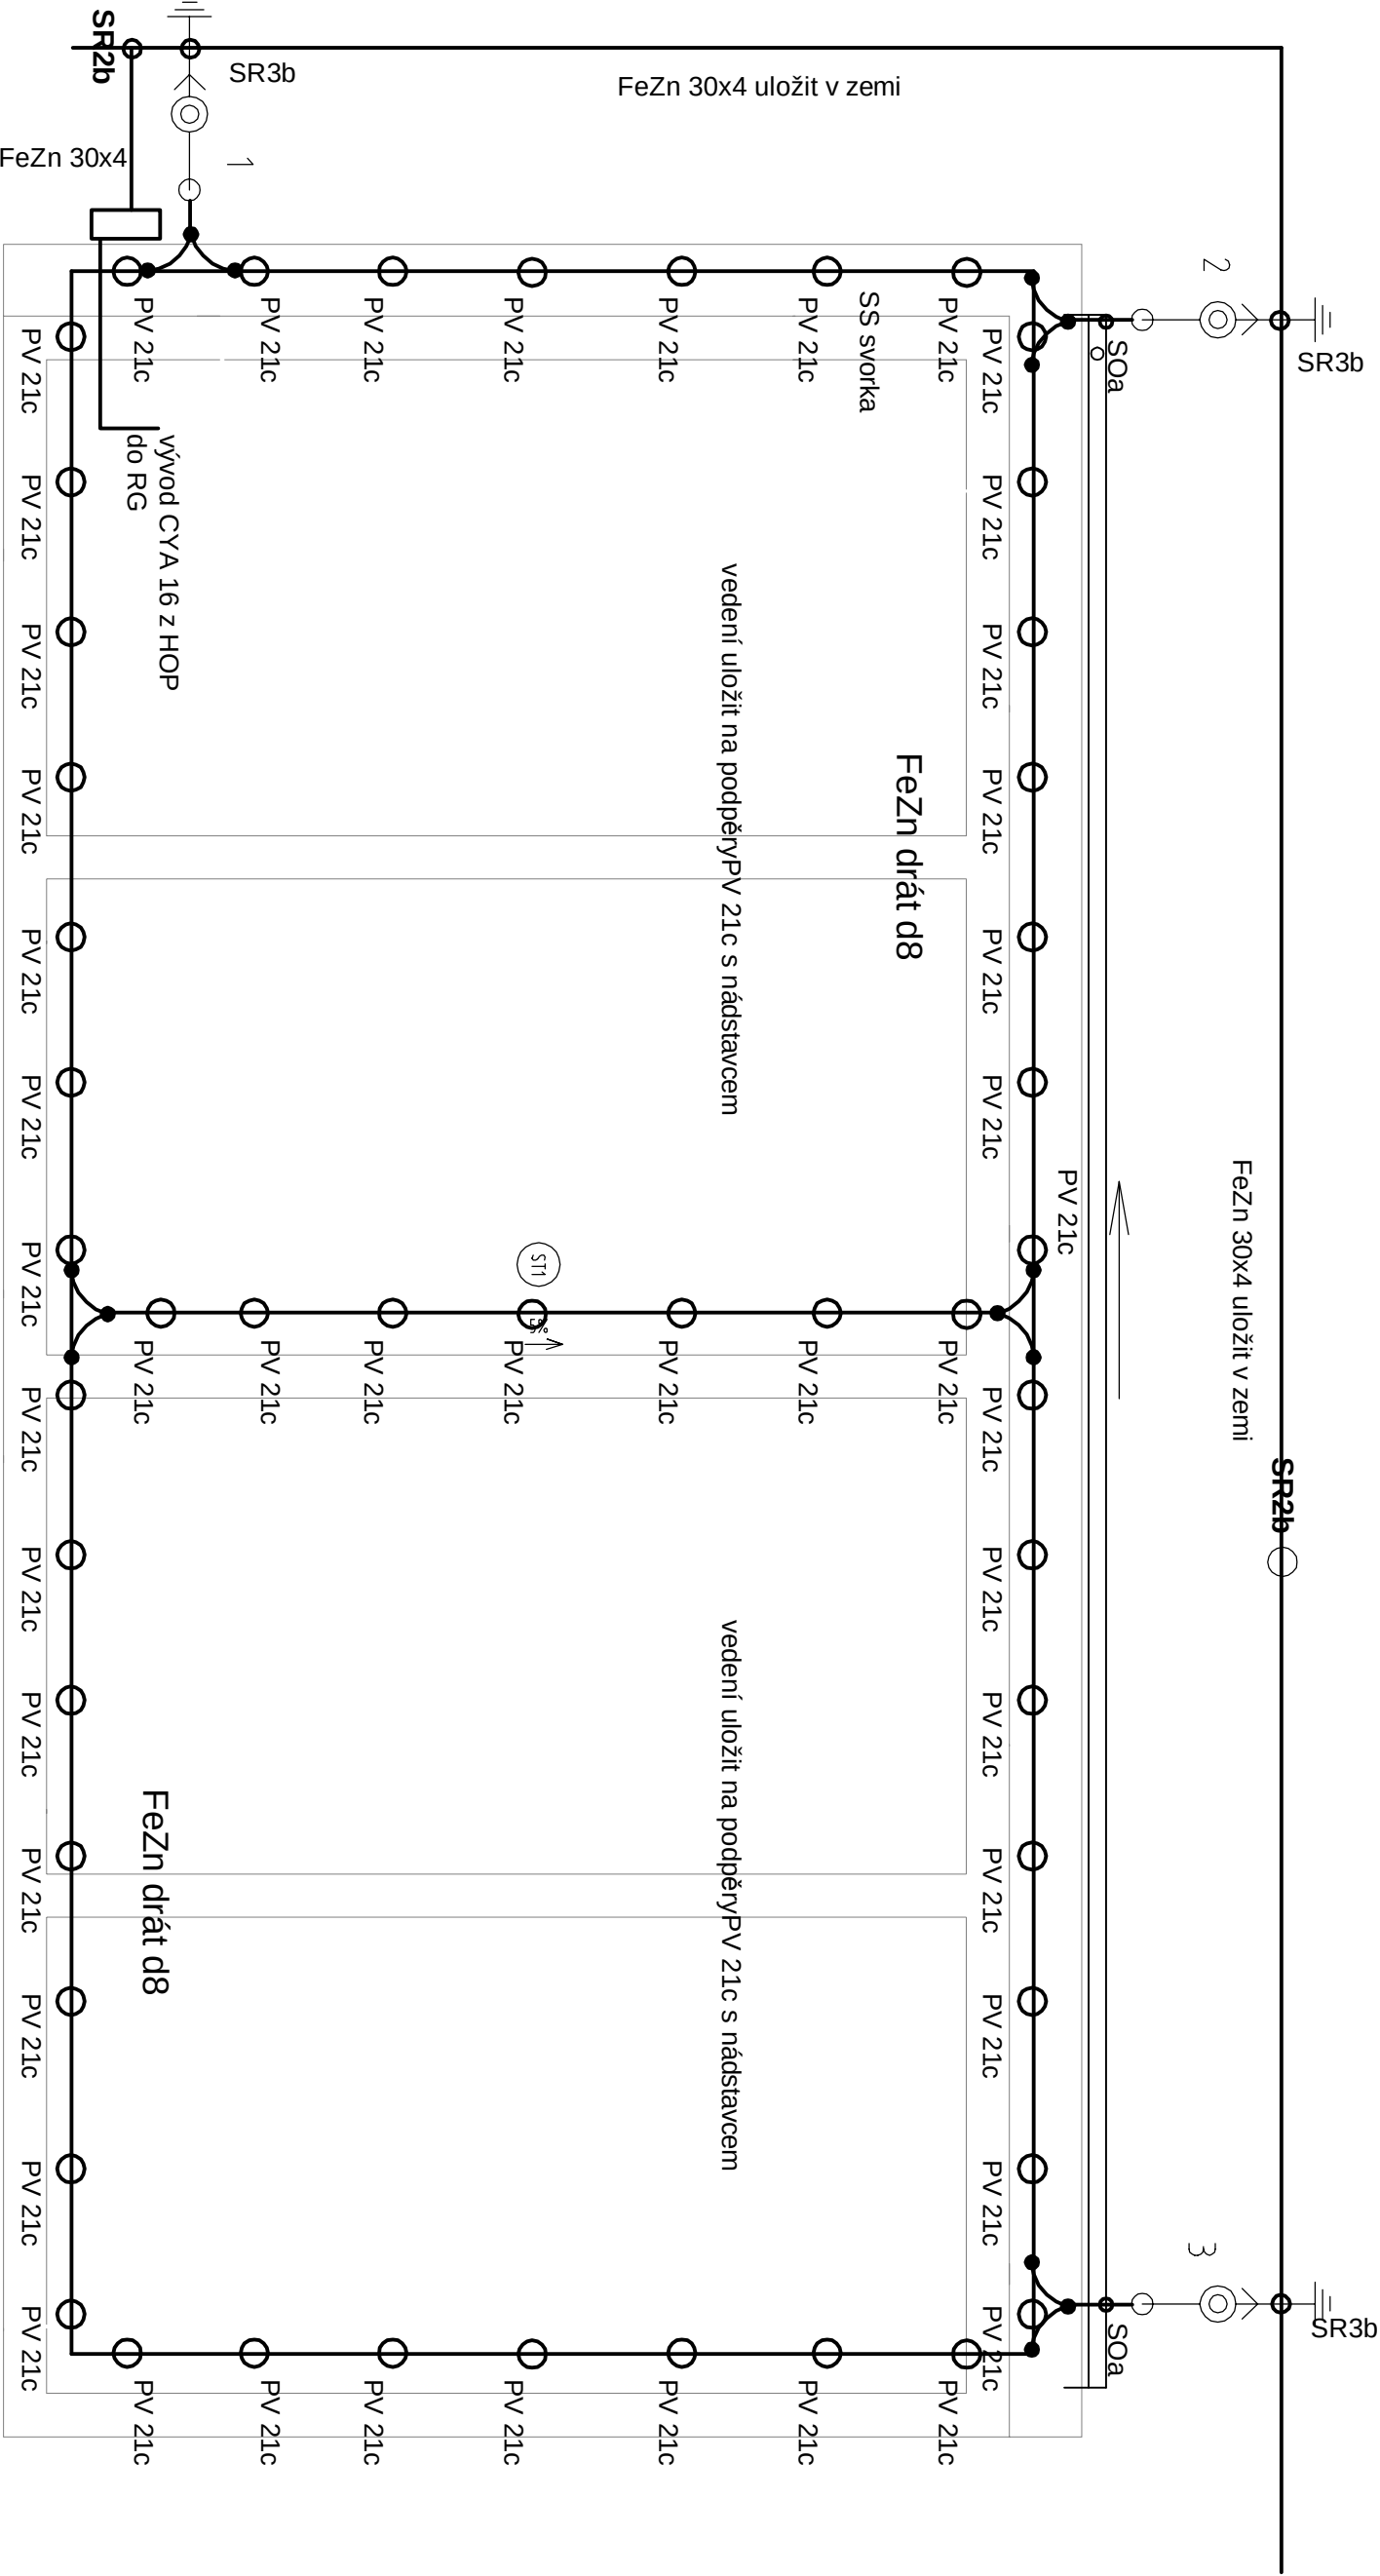

Legenda:

- SR2b

○

svorka pro zemnicí pásku
- SR3b

○
- svorka páska + drát
- páska 30x4

FeZn 30x4 mm uložit v zemi
- FeZn drát d8

SS svorka
- SOa okapová svorka
- ○

podpěra vedení svod PV17ppp
- ○

zkušební svorka
- ○

držák ochran. úhelníku
- ○


ochrann. úhelník
- ○

podpěry vedení s nástavcem
- ○

HOP instalovat do fasády v 600 mm spodní okraj
- ○

z HOP vyvést CYA 16 do RG
- ○

HOP KO125E/EG02

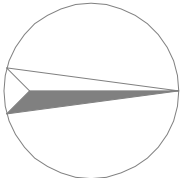

AKCE STAVEBNÍ ÚPRAVY ADMINISTRATIVNÍ BUDOVY OBÚ			
U Města Chersonu 1429, Most			
INVESTOR	Český báňský dŕod	Č.ZAK.	1002
ZHOTOVITEL	Kozí 4, 110 01 Praha 1–Staré Město	STUPEŇ	DPS
	ATELIER P.H.A. spol. s r.o.	MĚŘÍTKO	1:50
ODP. PROJEKTANT	Gabčílkova 15, Praha 8, 182 00	DATUM	03/2015
	Martin Jahnoda	FORMAT	2x44
HLAVNÍ INŽENÝR PROJEKTU	Ing. T. Hromádko	ČÁST	SO 02
VYPRACOVAL	Bc. Martin Jahnoda		
VÝKRES D.1.4f EL. SILNOPROUD A HROMOSVOD GARÁŽE			Č.v.
			ESI10