


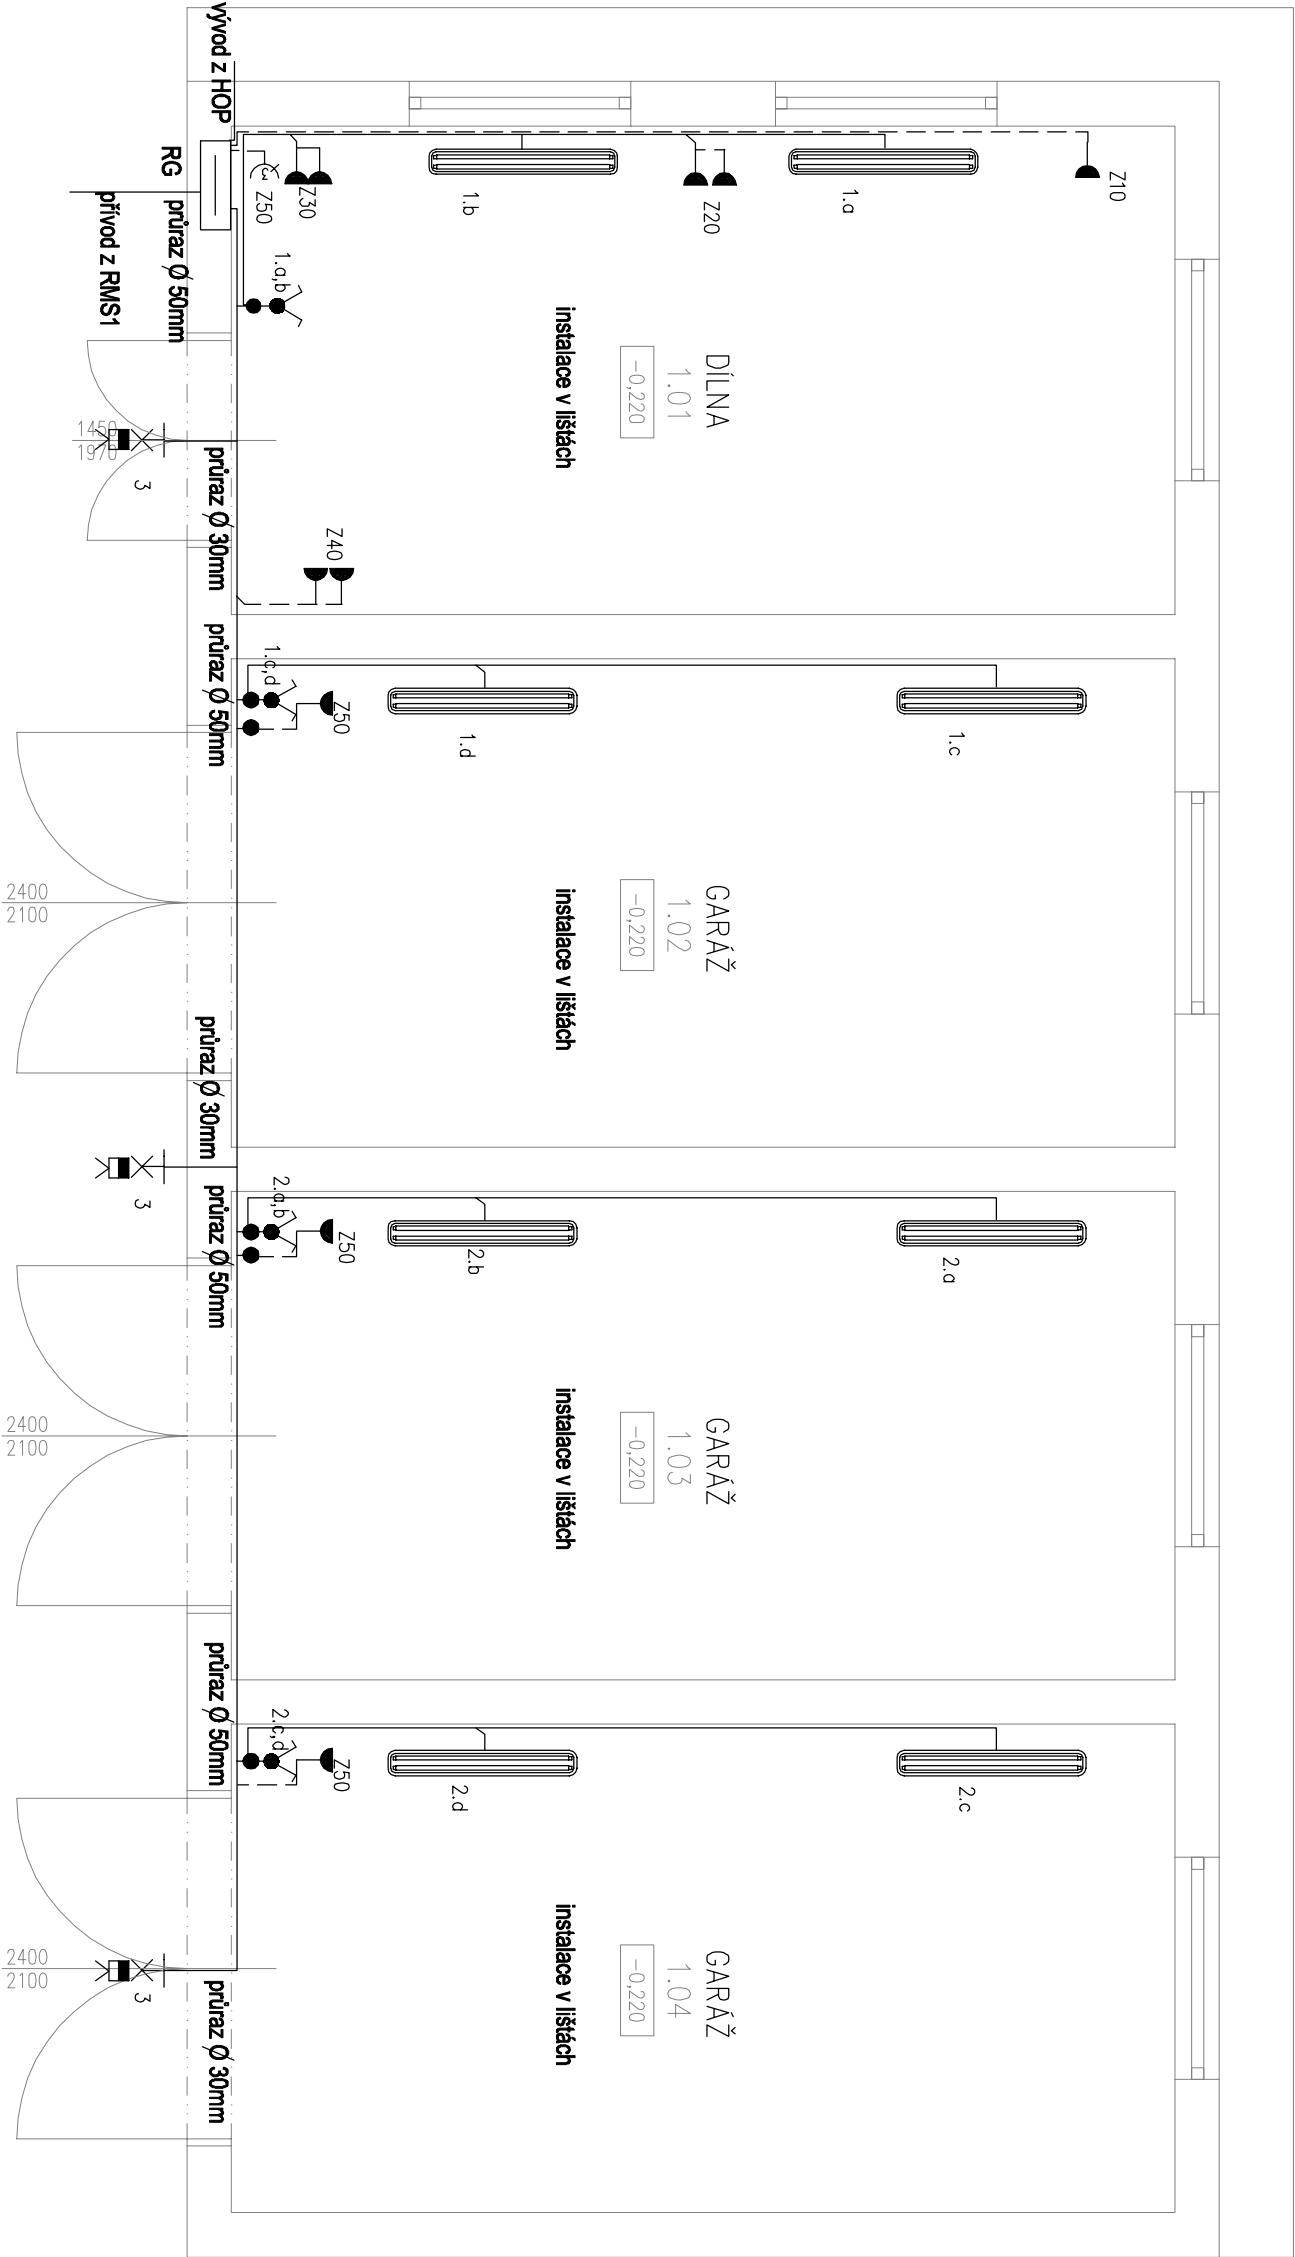

LEGENDA



rozvodnice jištění na povrch
IP40/20

RG



zás, 400V/16A IP44 TN-S



zás, 230V/16A IP44 nástěnná



vyp. č.5 IP44 nástěnná



rozvodná krabice na povrch




zář. svítidlo 2x36W IP65 EP



svítidlo s integrov. pohyb. čidlem
IP44 230V 60W

instalace po povrchu v lištách

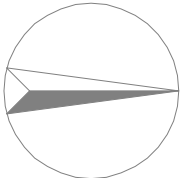

AKCE				STAVEBNÍ ÚPRAVY ADMINISTRATIVNÍ BUDOVY OBÚ			
U Města Chersonu 1429, Most							
INVESTOR		Český báňský úřad		Č.ZAK.	1002		
ZHOTOVITEL		Kozí 4, 110 01 Praha 1 – Staré Město		STUPEŇ	DPS		
ODP. PROJEKTANT		ATELIER P.H.A. spol. s r.o.		MĚŘÍTKO	1:50		
HLAVNÍ INŽENÝR PROJEKTU		Gabčíkova 15, Praha 8, 182 00		DATUM	03/2015		
VYPRACOVAL		Martin Jahoda		FORMÁT	2x44		
VÝKRES D.1.4f EL. SILNOPROUD A HROMOSVOD		Ing. T. Hromádko		ČÁST	SO 02		
ELEKTROINSTALACE GARÁŽE		Bc. Martin Jahoda				Č.v.	ESI 1 1