

STŘECHA

stávající  
antény

na stávající stožár instalovat  
izolační tyče pro antény a  
vodiče

4xBecken  
H125  
4x1216E

LEGENDA

- 

DATOVÁ ZÁSUVKA 2xRJ45
- 


ZÁSUVKA STA
- 

AUTONOMNÍ POŽ. HLÁSIČ
- 


ZÁMĚK  
zámek je součástí dveří , napájecí napětí 24V ss  
bude přivedeno ze systému DT přes trafo 230/24 V ss 100VA
- 

ČTEČKA  
pro každou dveřku bude přívod 2xup cat 6  
ukončený v KP88 s víčkem u dveří  
místo umístění koordinovat s dodavatelem dveří


3. NP

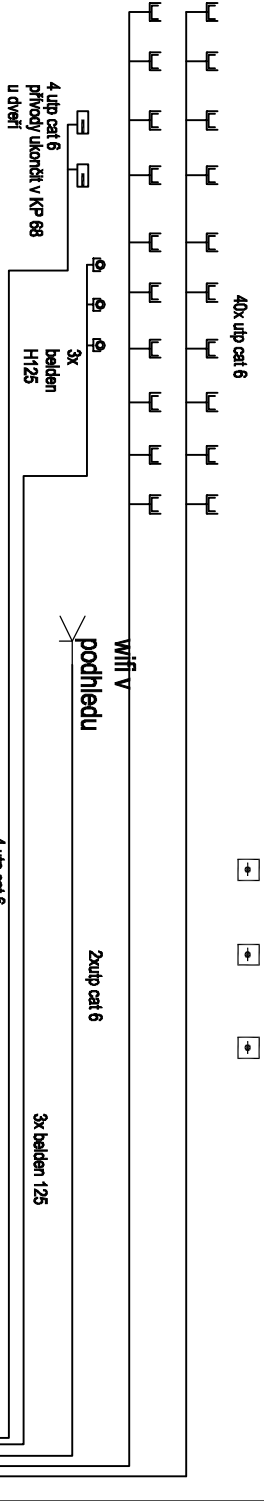


2. NP

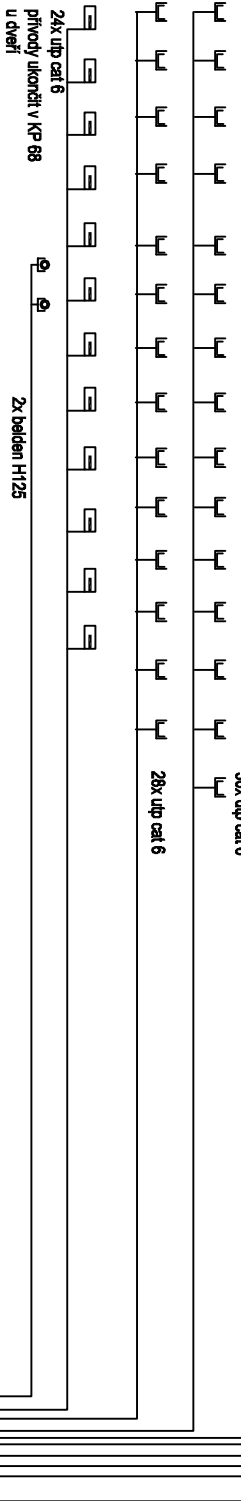

1. NP

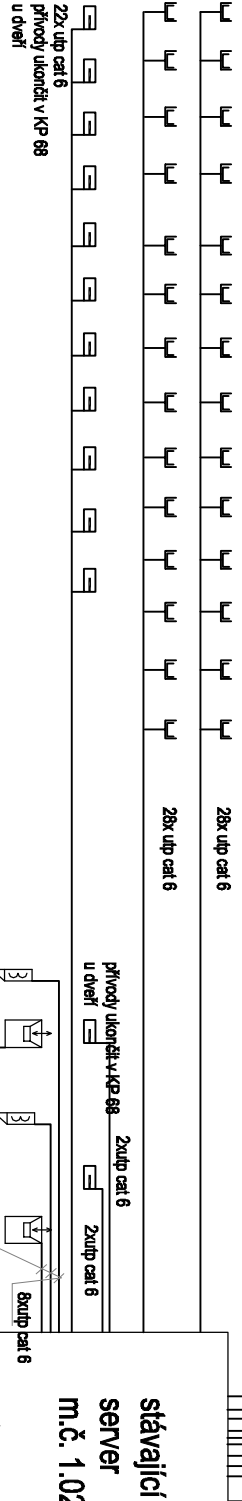

1. PP

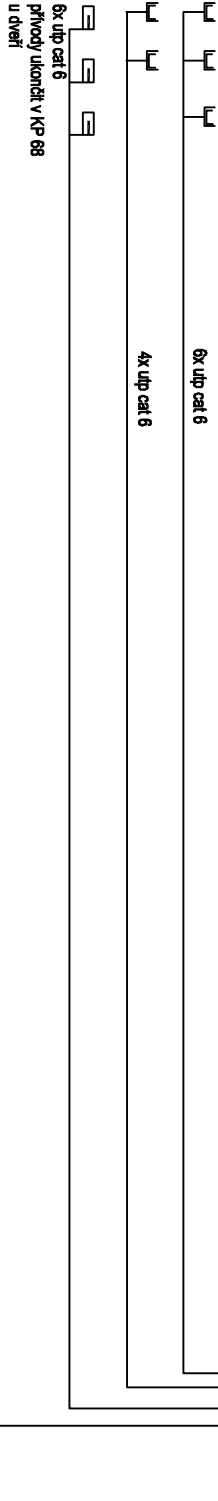

stávající přívod tel. linky

|                                            |                                     |         |         |
|--------------------------------------------|-------------------------------------|---------|---------|
| STAVEBNÍ ÚPRAVY ADMINISTRATIVNÍ BUDOVY OBÚ |                                     |         |         |
| U Města Chersonu 1429, Most                |                                     |         |         |
| INVESTOR                                   | Český báňský úřad                   | Č.ZAK.  | 1002    |
|                                            | Kozí 4, 110 01 Praha 1 –Staré Město | STUPEŇ  | DPS     |
| ZHOTOVITEL                                 | ATELIER P.H.A. spol. s r.o.         | MĚŘÍTKO | 1:50    |
|                                            | Gabčíkova 15, Praha 8, 182 00       | DATUM   | 03/2015 |
| ODP. PROJEKTANT                            | Martin Jáhoda                       | FORMÁT  | A3      |
| HLAVNÍ INŽENÝR PROJEKTU                    | Ing. T. Hromádko                    | ČÁST    | SO 01   |
| VYPRACOVAL                                 | Bc. Martin Jáhoda                   |         |         |
| VÝKRES                                     | D.1.4g EI. SLABOPROUD a D.1.4h MaR  |         | č.v.    |
| BLOKOVÉ SCHÉMA                             |                                     |         | ESL05   |