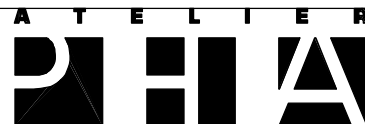


AKCE

STAVEBNÍ ÚPRAVY ADMINISTRATIVNÍ BUDOVY OBÚ
U Města Chersonu 1429, Most


INVESTOR	Český báňský úřad	Č.ZAK.	1002
	Kozí 4, 110 01 Praha 1–Staré Město	STUPEŇ	DPS
ZHOTOVITEL	ATELIER P.H.A. spol. s r.o.	MĚŘÍTKO	–
	Gabčíkova 15, Praha 8, 182 00	DATUM	03/2015
ODP. PROJEKTANT	Martin Jahoda	FORMÁT	A4
HLAVNÍ INŽENÝR PROJEKTU	Ing. T. Hromádka	ČÁST	D.1.4.h
VYPRACOVAL	Bc.Martin Jahoda	OBJEKT	S0 01
VÝKRES	ROZVADĚČ RA01		Č.v.
			D.1.4h.03

Typ provedení:	Rozvaděč oceloplechový nástěnný
Modulů:	120 modulů
Krytí:	IP40/20
Rozměry:	586x874x136
Dělení:	
Nátěr:	
Obsluha:	Prac. seznámenými
Přívod:	-
Vývod:	-

Soustava napětí: 3 NPE AC 50Hz, 230/400V/TN-S

Ochrana před úrazem el.proudem dle ČSN 33 2000-4-41 ed.2

	Akce:	Obsah:			Číslo výkresu: D.1.4.h.03
Vypracoval:	Bc. Martin Jahoda	Střavební úpravy	Rozvaděč RA01		Datum: 03/2015
Projakant:	Martin Jahoda	administrativní			Počet listů: 16
HIP:		budovy OBÚ, Moší			List číslo: 2

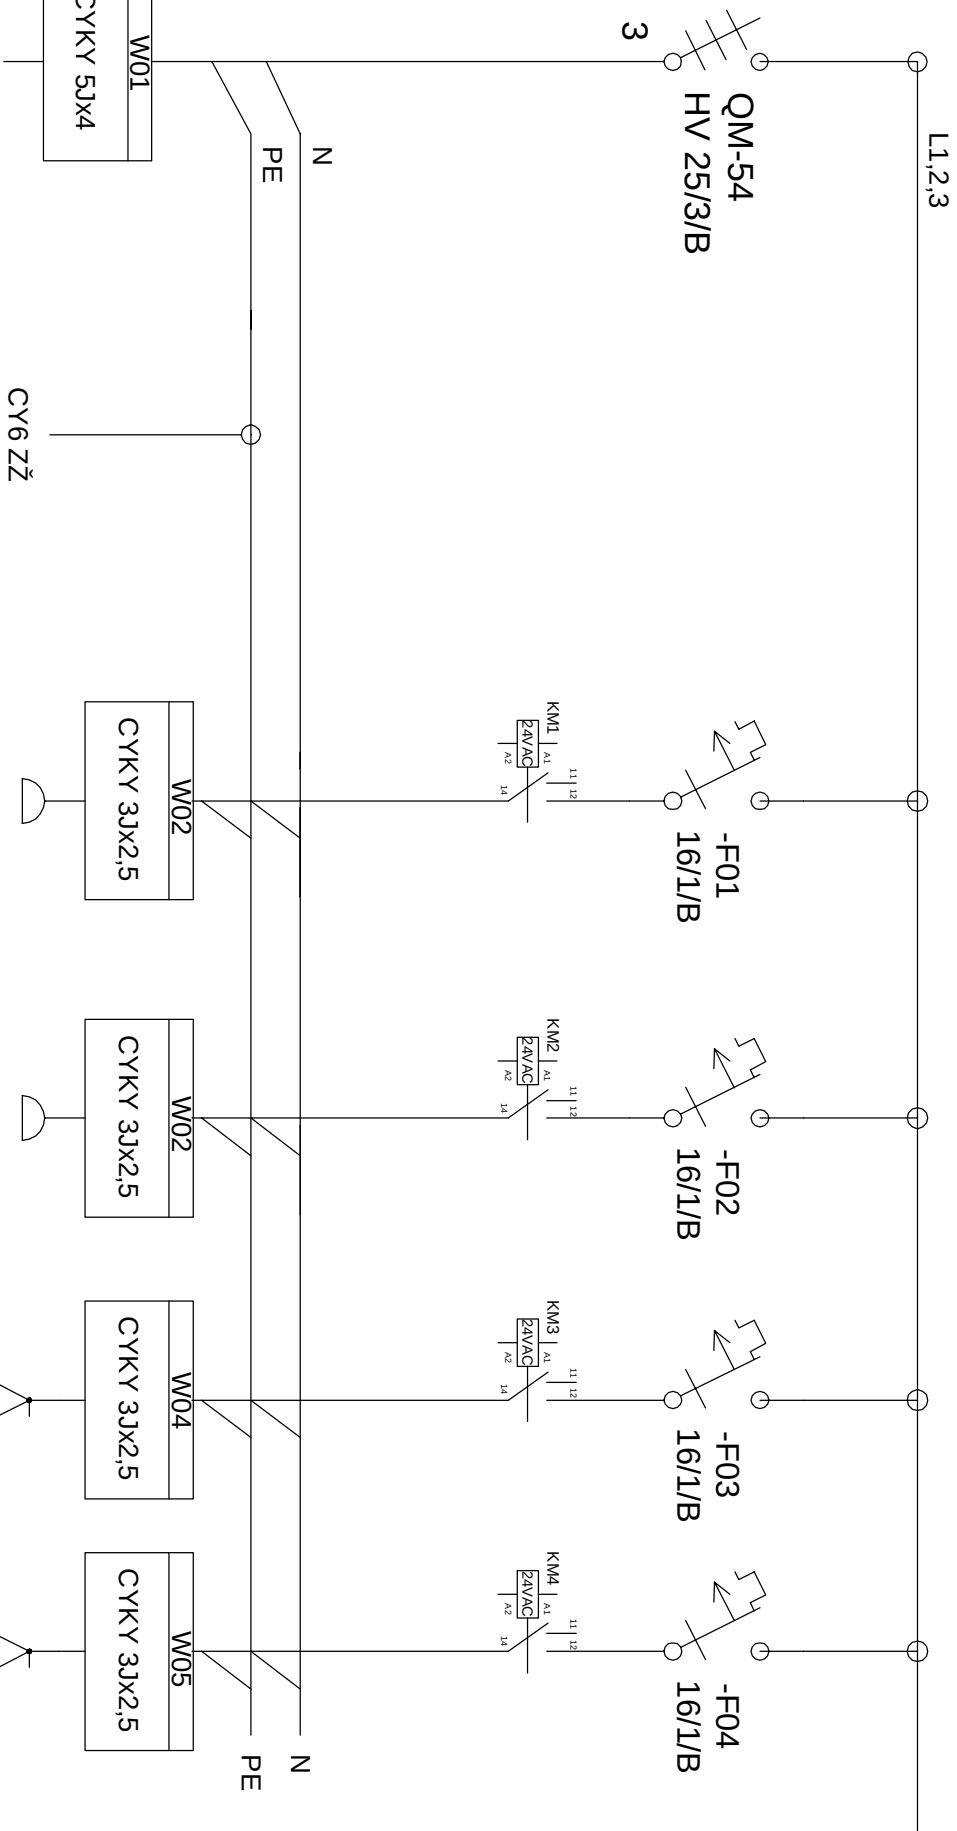

NAPOJENO NA
HLAVNÍ ROZVADĚČ

Ochranné pospojení
technologie


KOTEL Č.1
ZÁSUVKA
230V

KOTEL Č.2
ZÁSUVKA
230V


Č1
Čerpadlo V5-TUV

Č2
Čerpadlo V4-UT


Akce:		Obsah:	
Vypracoval:	Bc. Martin Jahoda	Rozvaděč RA01	
Projekant:	Martin Jahoda		
HIP:			
budovy OBÚ, Moš		Číslo výkresu: D.1.4.h.03	
		Datum: 03/2015	
		Počet listů: 16	
		List číslo: 3	

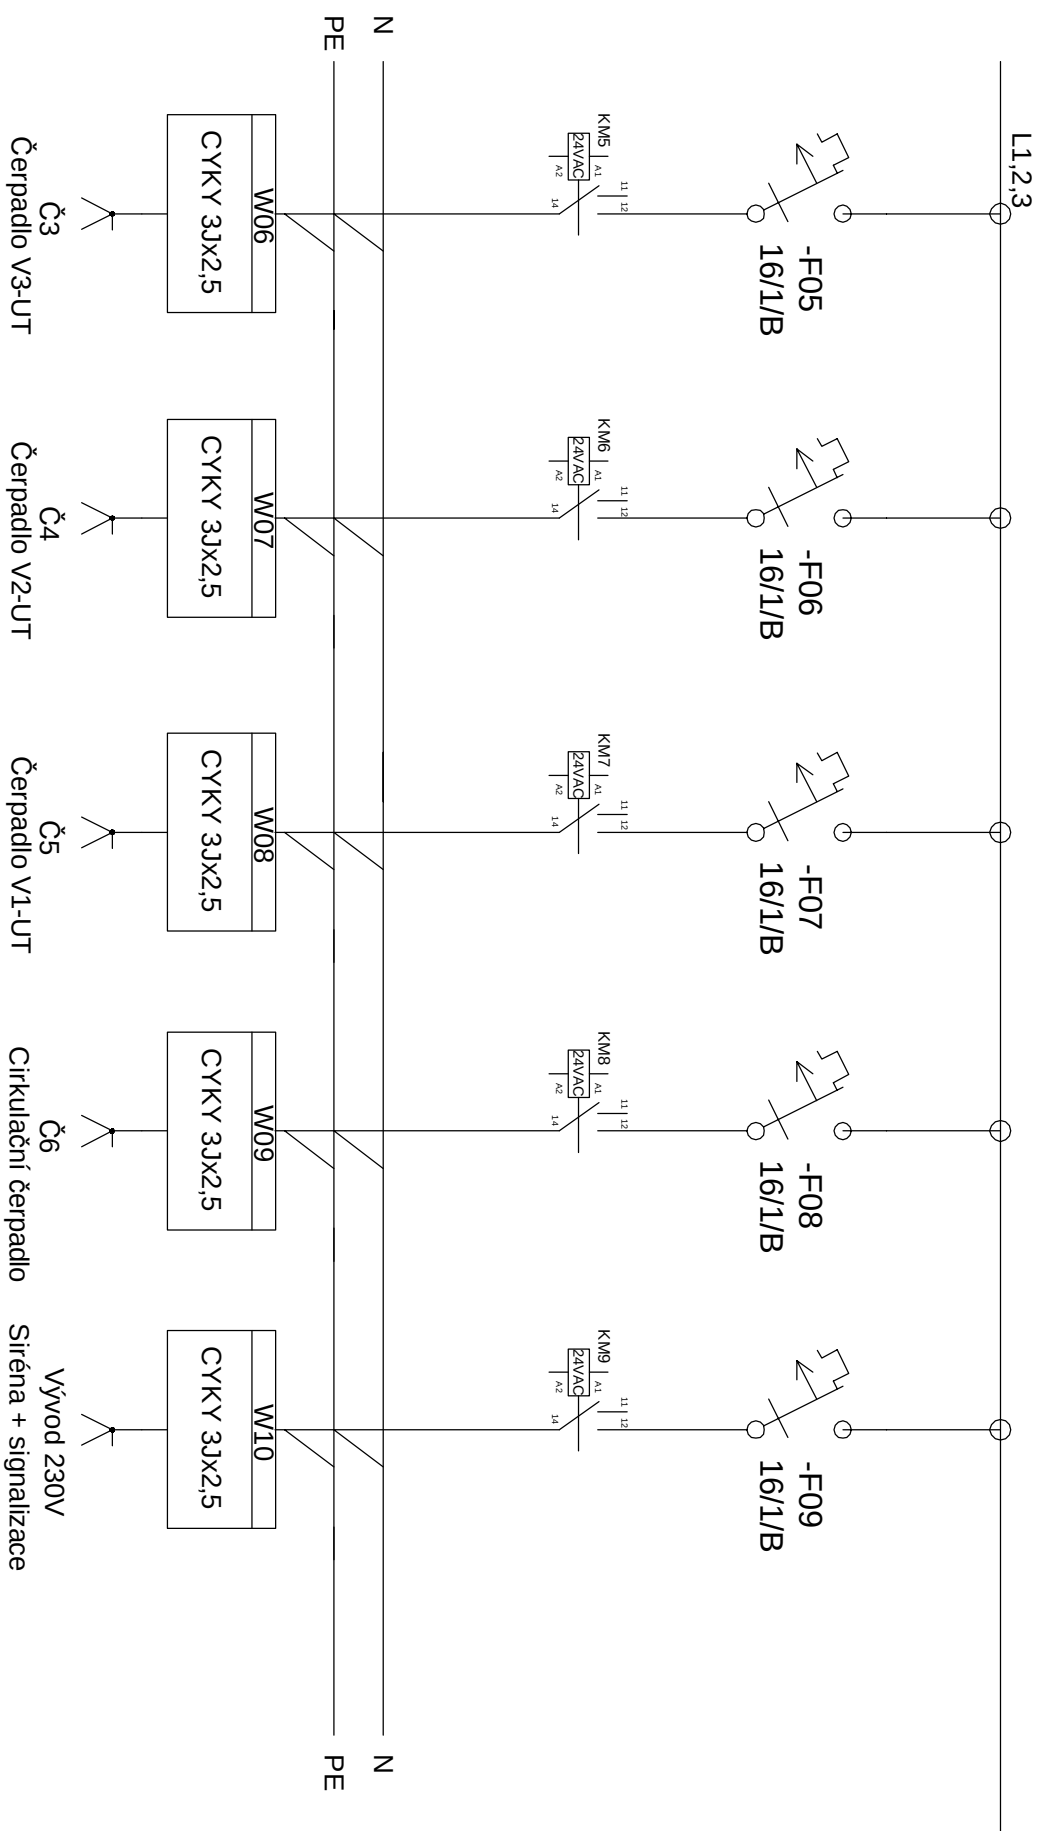


Akce:		Obsah:	
Vypracoval:	Bc. Martin Jahoda	Rozvaděč RA01	
Projakant:	Martin Jahoda		
HIP:			
budovy OBÚ, Most		Číslo výkresu: D.1.4.h.03	
		Datum: 03/2015	
		Počet listů: 16	
		List číslo: 4	

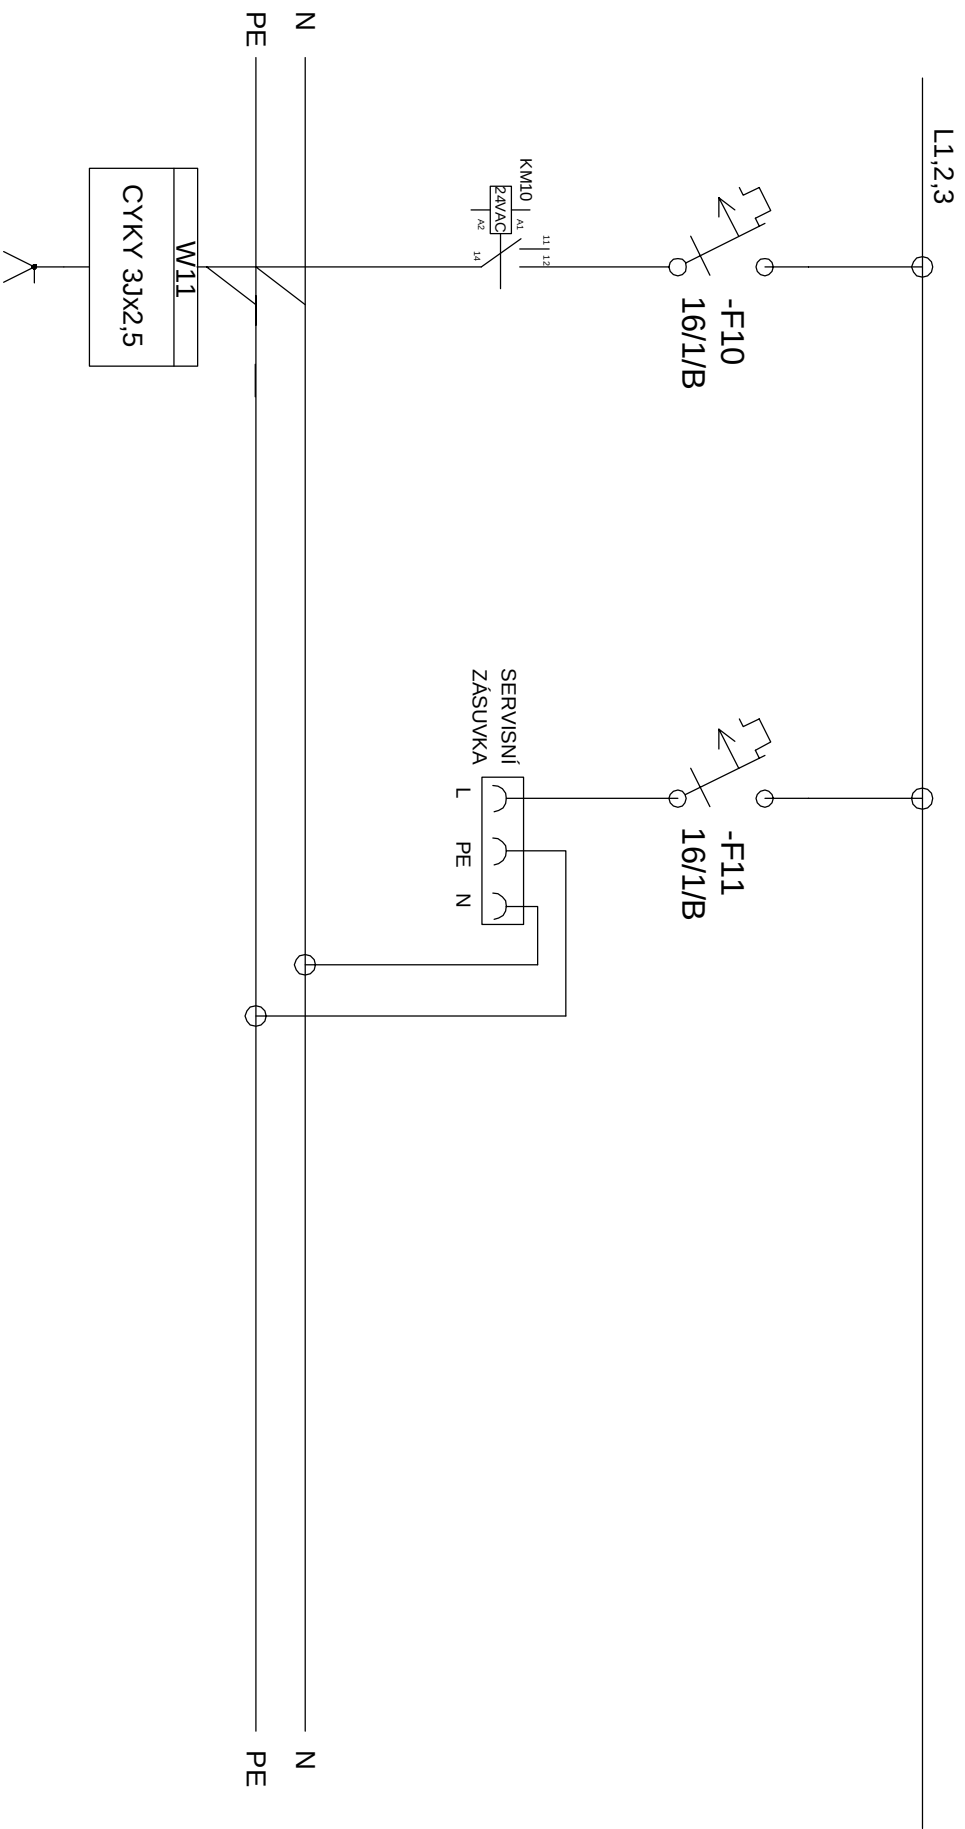

	Akce:	Obsah:	Číslo výkresu: D.1.4.h.03
Vypracoval:	Bc. Martin Jahoda	Sřávební úpravy	Datum: 03/2015
Projaktant:	Martin Jahoda	administrativní	Počet listů: 16
HIP:		budovy OBÚ, Most	List číslo: 5
		RA01 Rozvaděč	


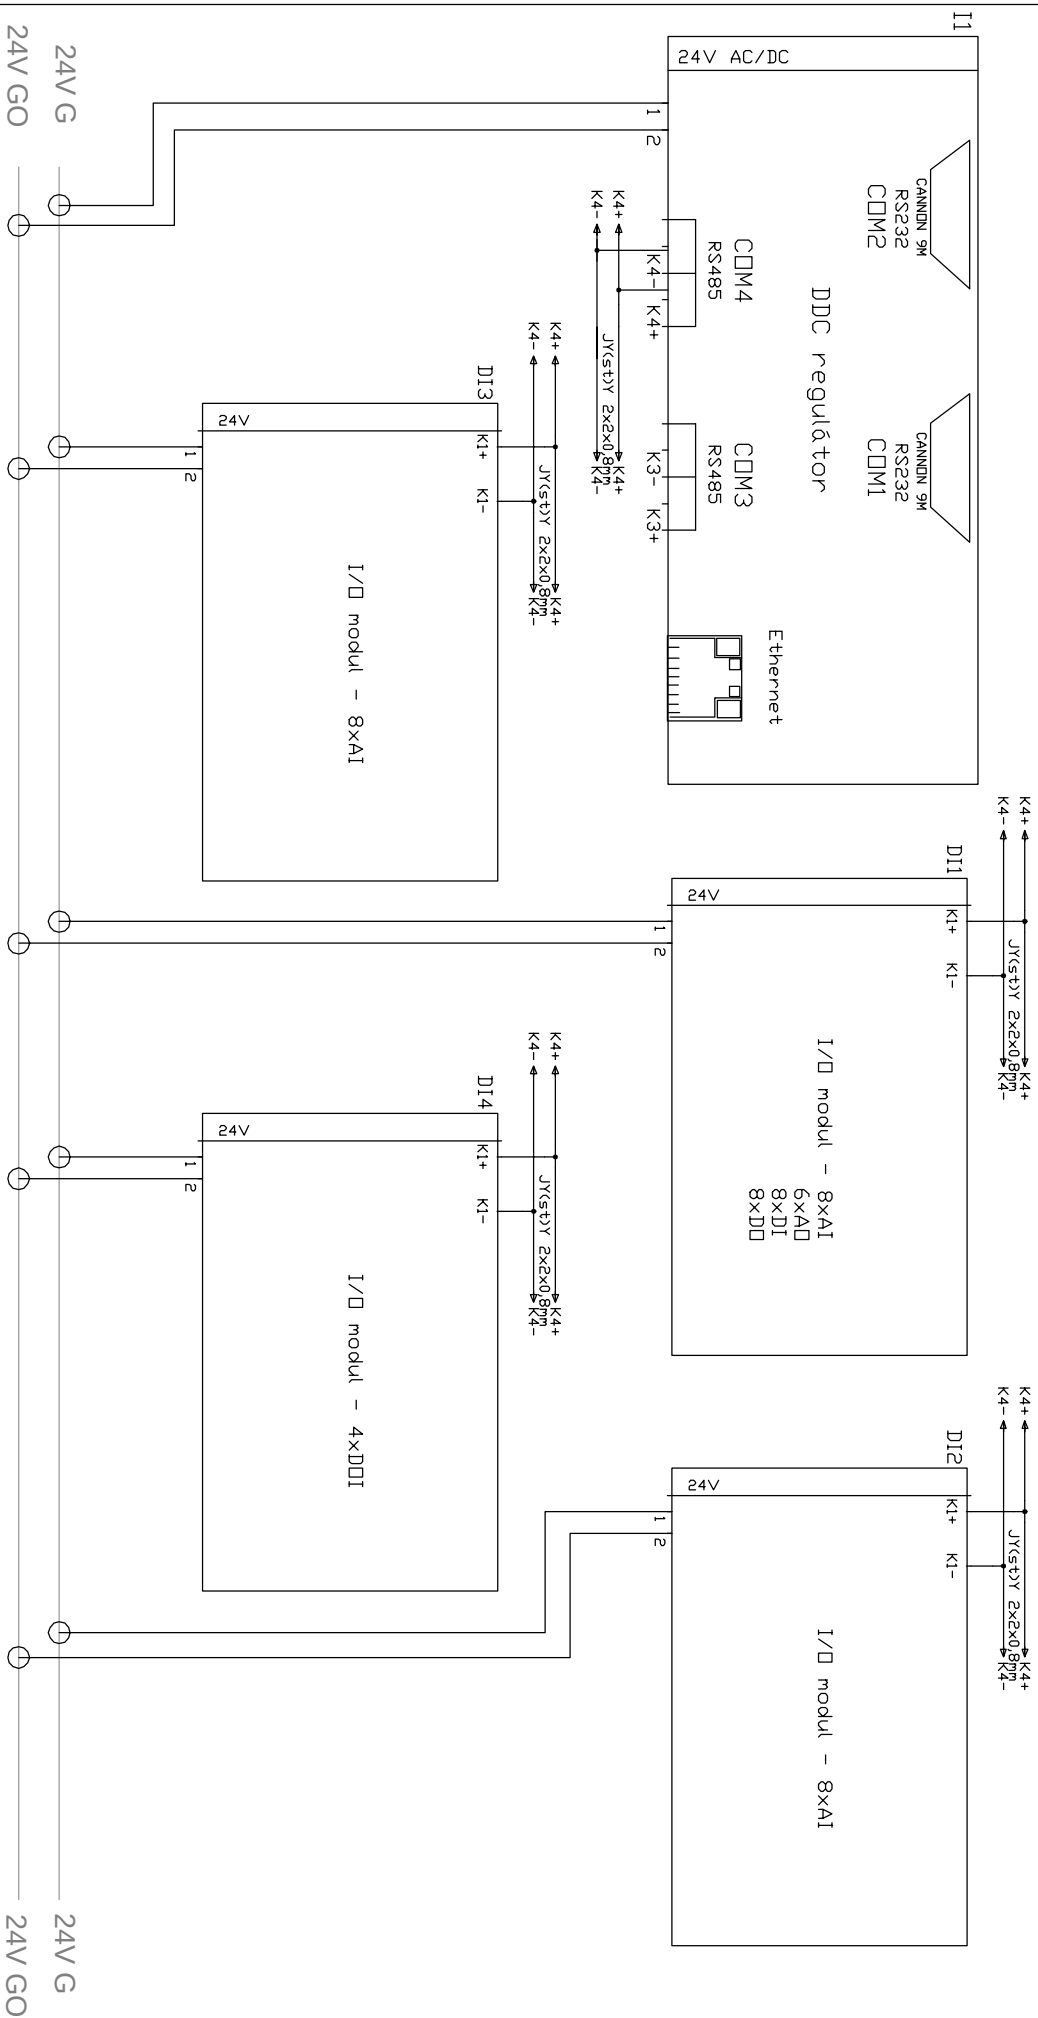


		Akce:	Obsah: Rozvaděč RA01	Číslo výkresu: D.1.4.h.03
Vypracoval:	Bc. Martin Jahoda	Sřřavebnř úpravy		Datum: 03/2015
Projektant:	Martin Jahoda	administrativnř		Počet listů: 16
HIP:		budovy OBÚ, Most		List říslo: 7

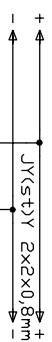


I/O modul 8xAI,6xAI,8xDI,8xDD

8xAI

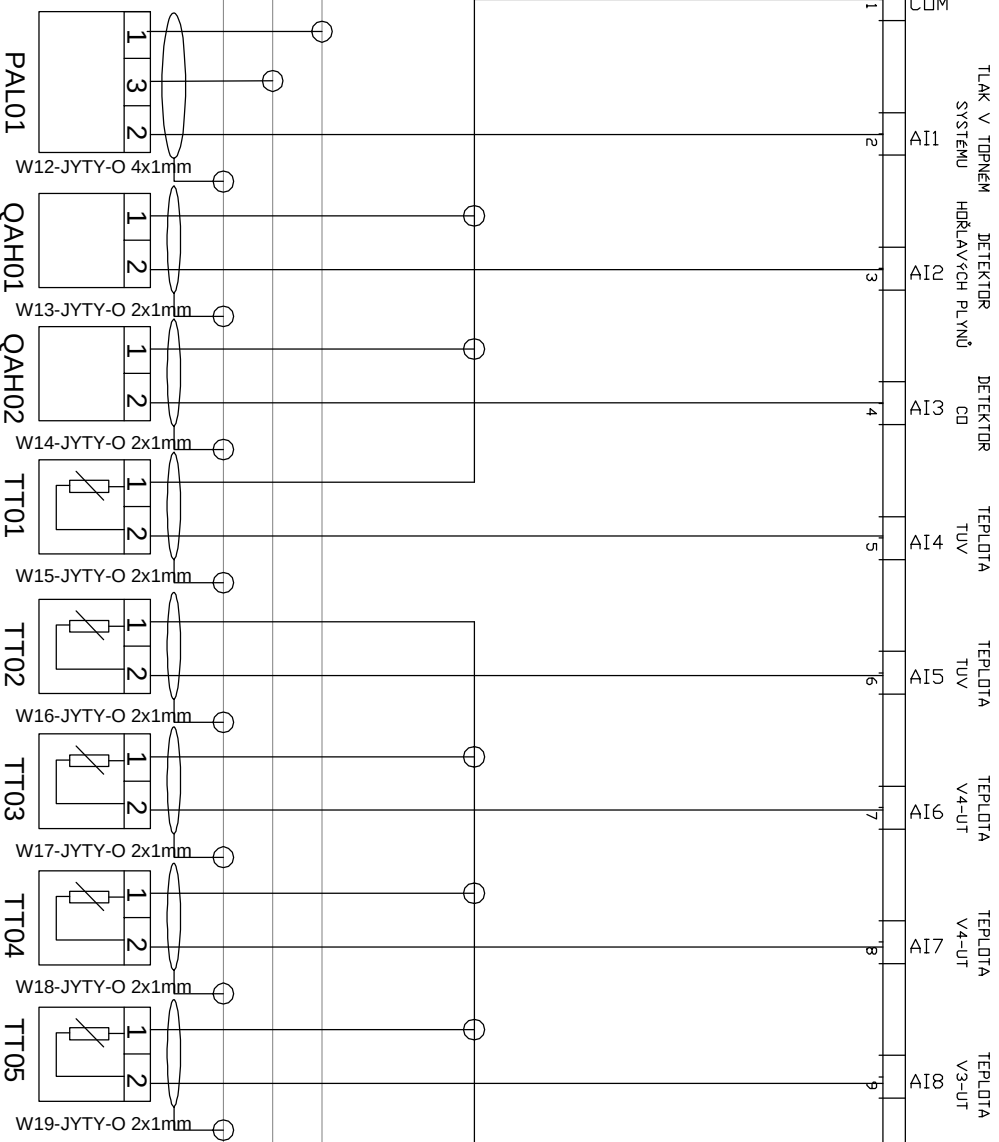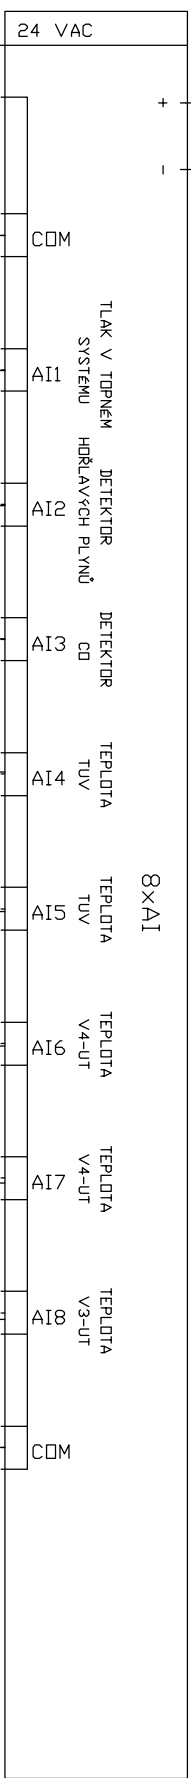


				Obsah:	
Vypracoval:	Bc. Martin Jahoda	Sříavební úpravy		Číslo výkresu: D.1.4.h.03	
Projaktant:	Martin Jahoda	administrativní		Datum: 03/2015	
HIP:		budovy OBÚ, Most		Počet listů: 16	
Rozvaděč RA01				List číslo: 8	

I/O modul 8xAI

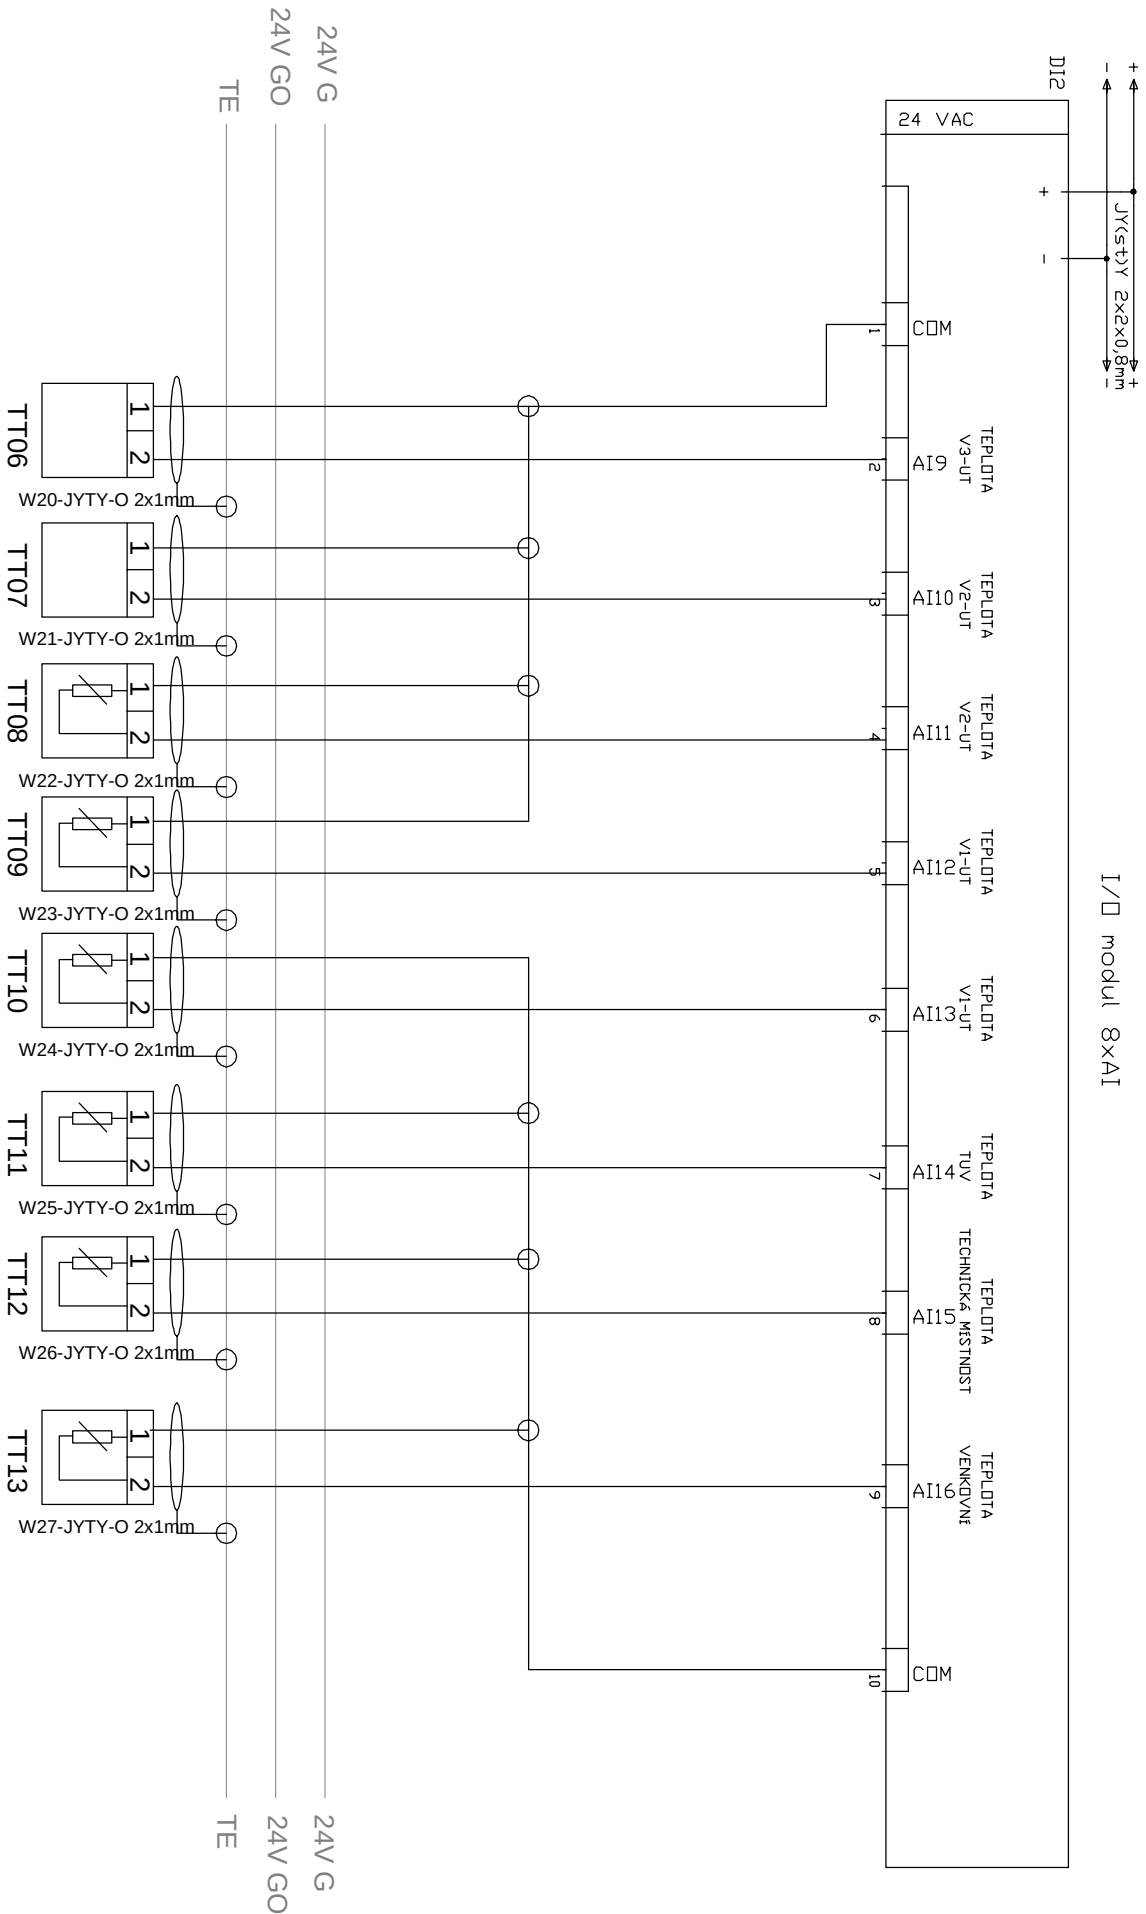


				Obsah:	
Vypracoval:	Bc. Martin Jahoda	Sříavební úpravy		Číslo výkresu: D.1.4.h.03	
Projakant:	Martin Jahoda	administrativní		Datum: 03/2015	
HIP:		budovy OBÚ, Most		Počet listů: 16	
Rozvaděč RA01				List číslo: 9	

I/O modul 8xAI

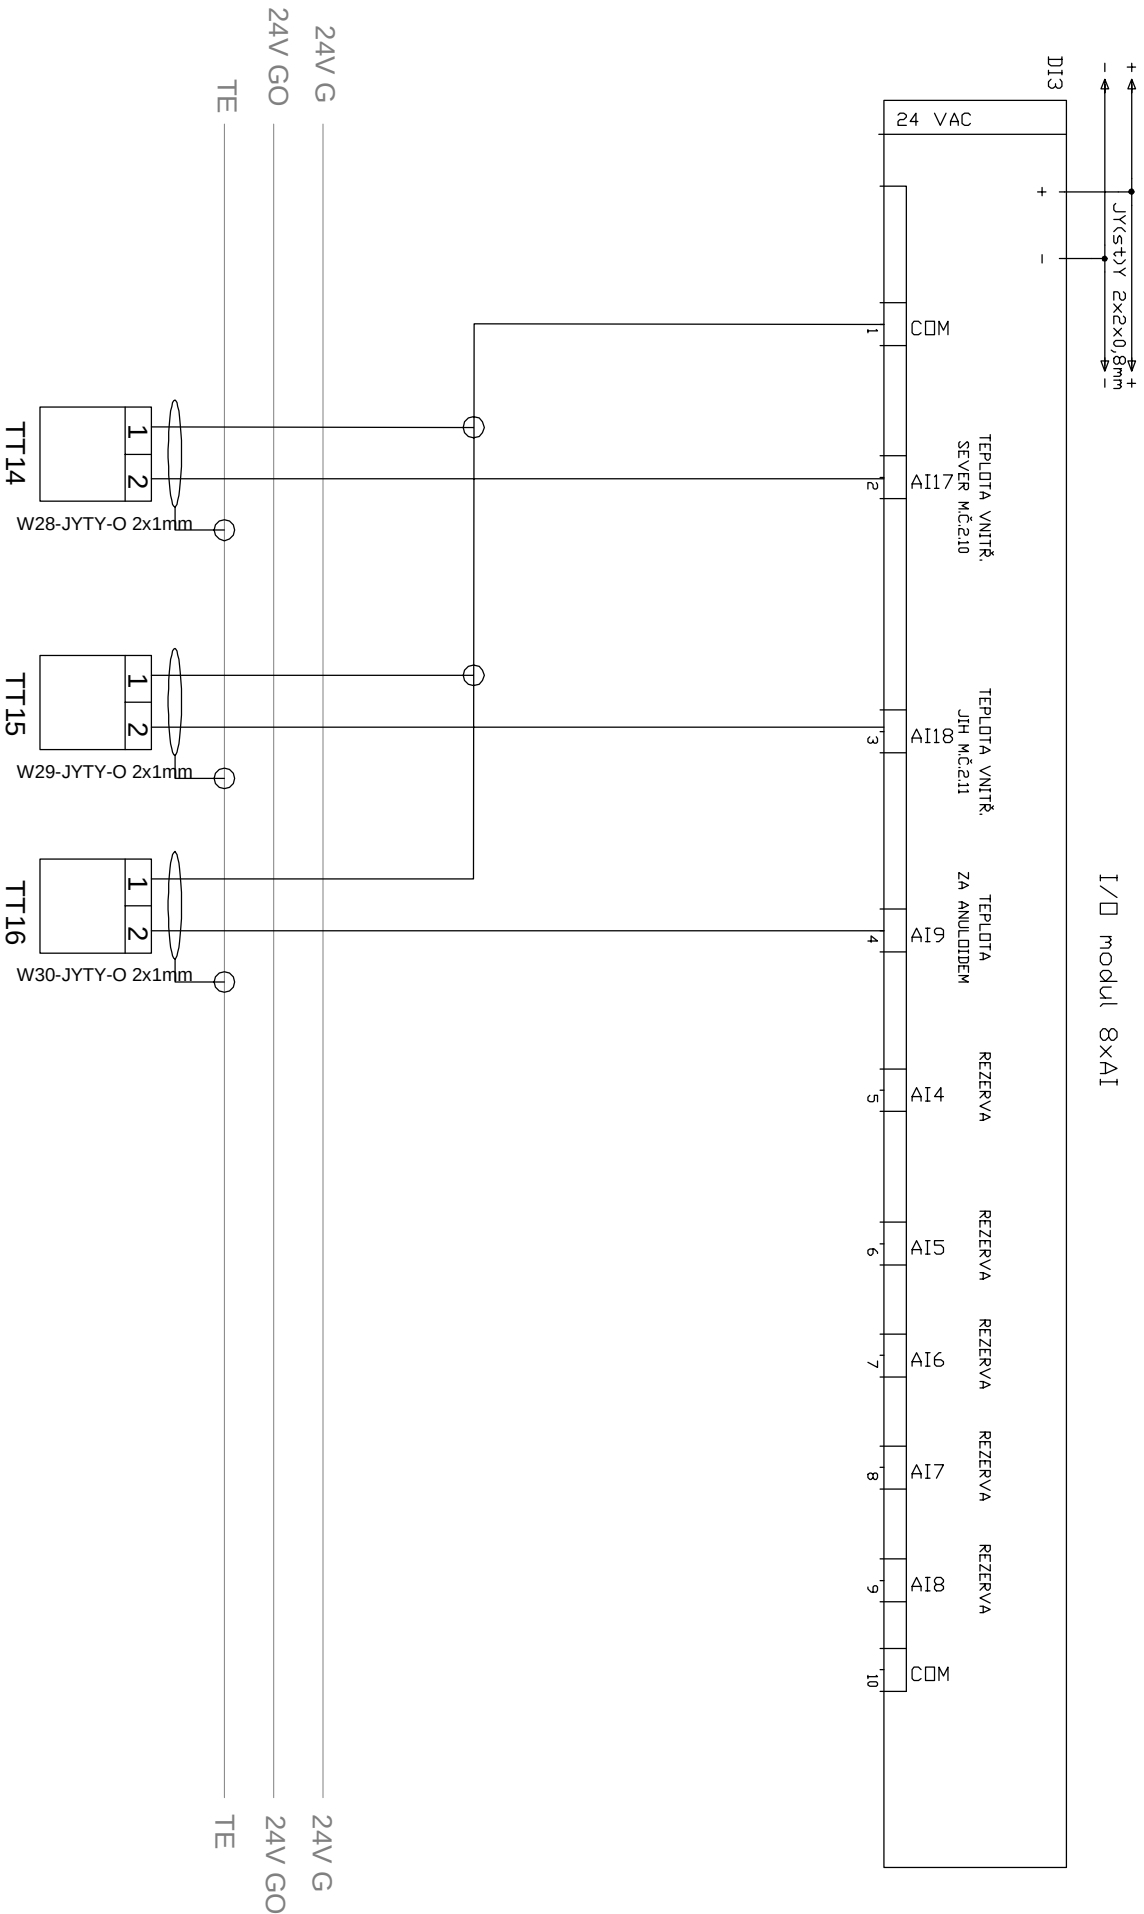


			Obsah:	Číslo výkresu: D.1.4.h.03
Vypracoval:	Bc. Martin Jahoda	Střavební úpravy		Datum: 03/2015
Projakant:	Martin Jahoda	administrativní	Rozvaděč RA01	Počet listů: 16
HIP:		budovy OBÚ, Most		List číslo: 10

I/O modul 8xAI,6xADI,8xDI,8xDO



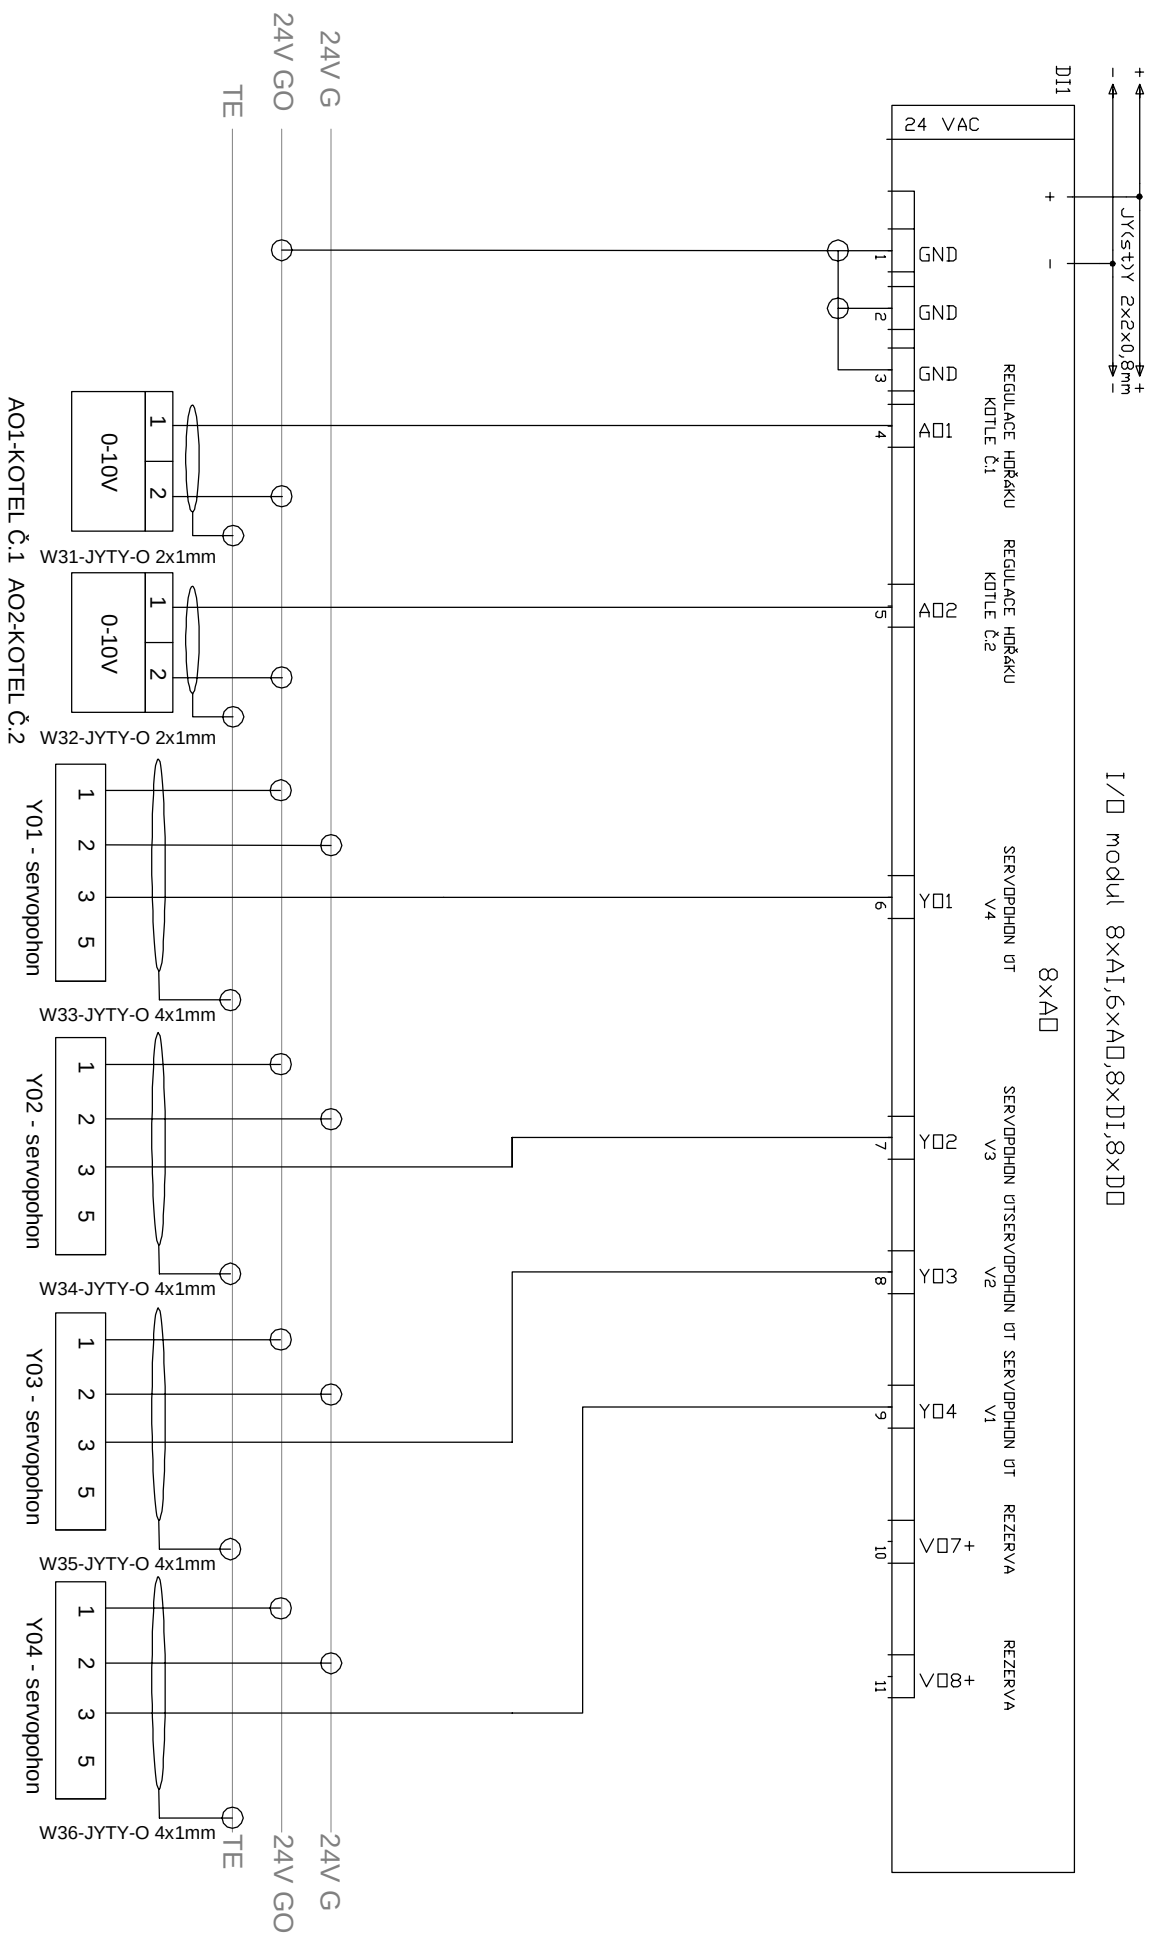


				Obsah:		Číslo výkresu: D.1.4.h.03	
Vypracoval:	Bc. Martin Jahoda	Sřařebnř úpravy				Datum: 03/2015	
Projaktant:	Martin Jahoda	administrativnř				Počet listů: 16	
HIP:		budovy OBÚ, Most				List číslo: 11	
				RA01			
				Rozvaděč			

I/O modul 8xAI,6xADI,8xDI,8xDD

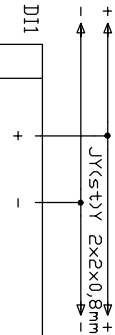


8xDI

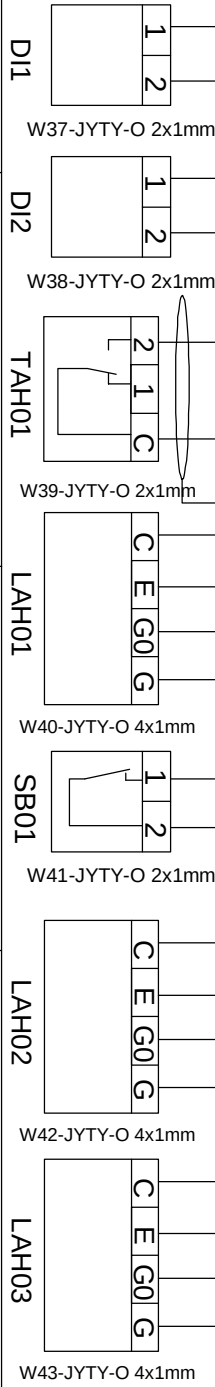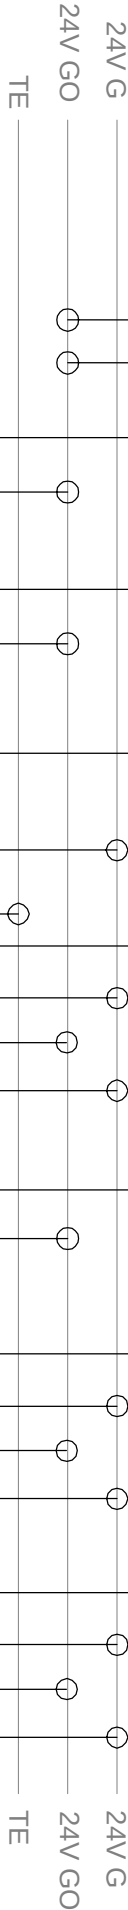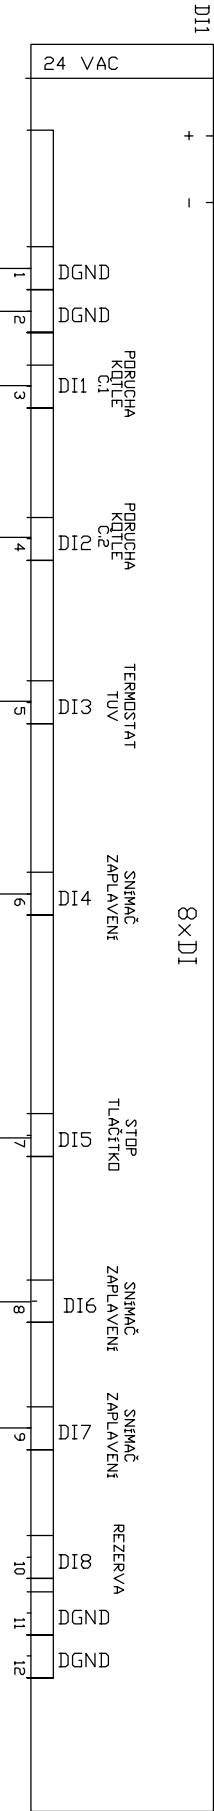


				Obsah:		Číslo výkresu: D.1.4.h.03	
Vypracoval:	Bc. Martin Jahoda	Střavební úpravy				Datum: 03/2015	
Projakant:	Martin Jahoda	administrativní				Počet listů: 16	
HIP:		budovy OBÚ, Most				List číslo: 12	
				Rozvaděč			
				RA01			

I/O modul 8xAI,6xADI,8xDI,8xDO

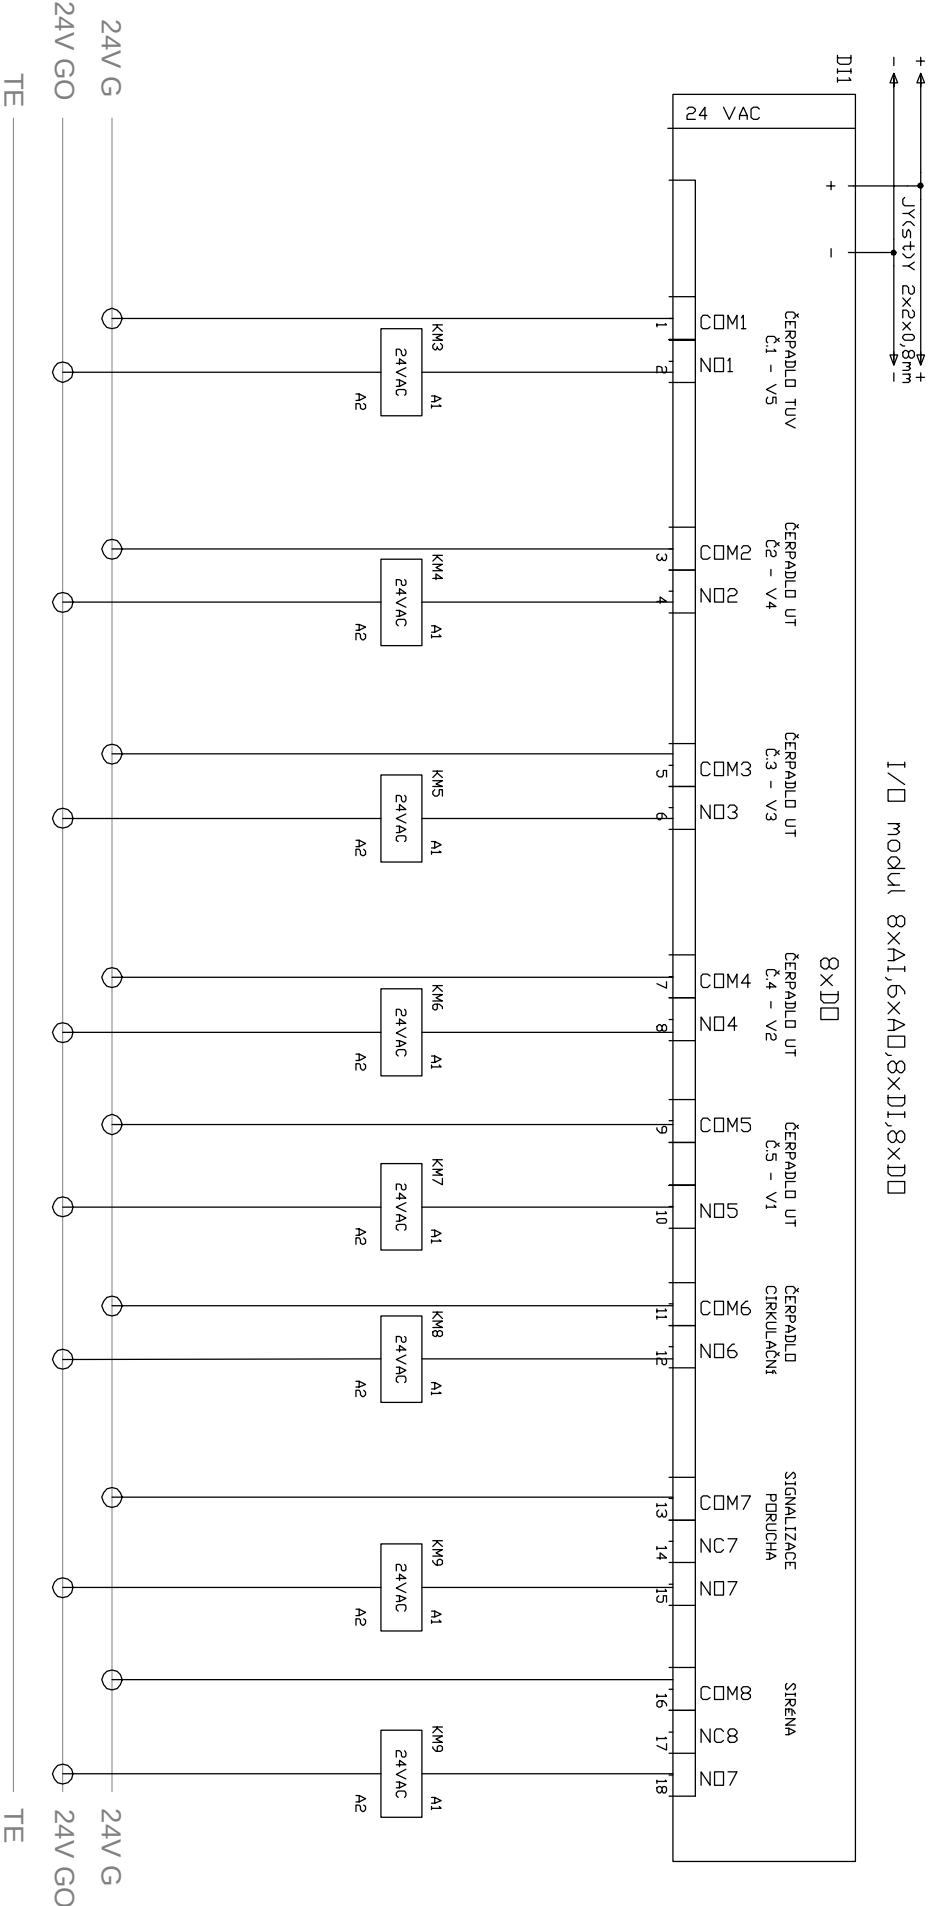

Obsah:		Číslo výkresu: D.1.4.h.03	
Vypracoval:	Bc. Martin Jahoda	Střávební úpravy	
Projaktant:	Martin Jahoda	administrativní	
HIP:		budovy OBÚ, Most	
Rozvaděč RA01		Datum: 03/2015	
		Počet listů: 16	
		List číslo: 13	

I/O modul 4xDI

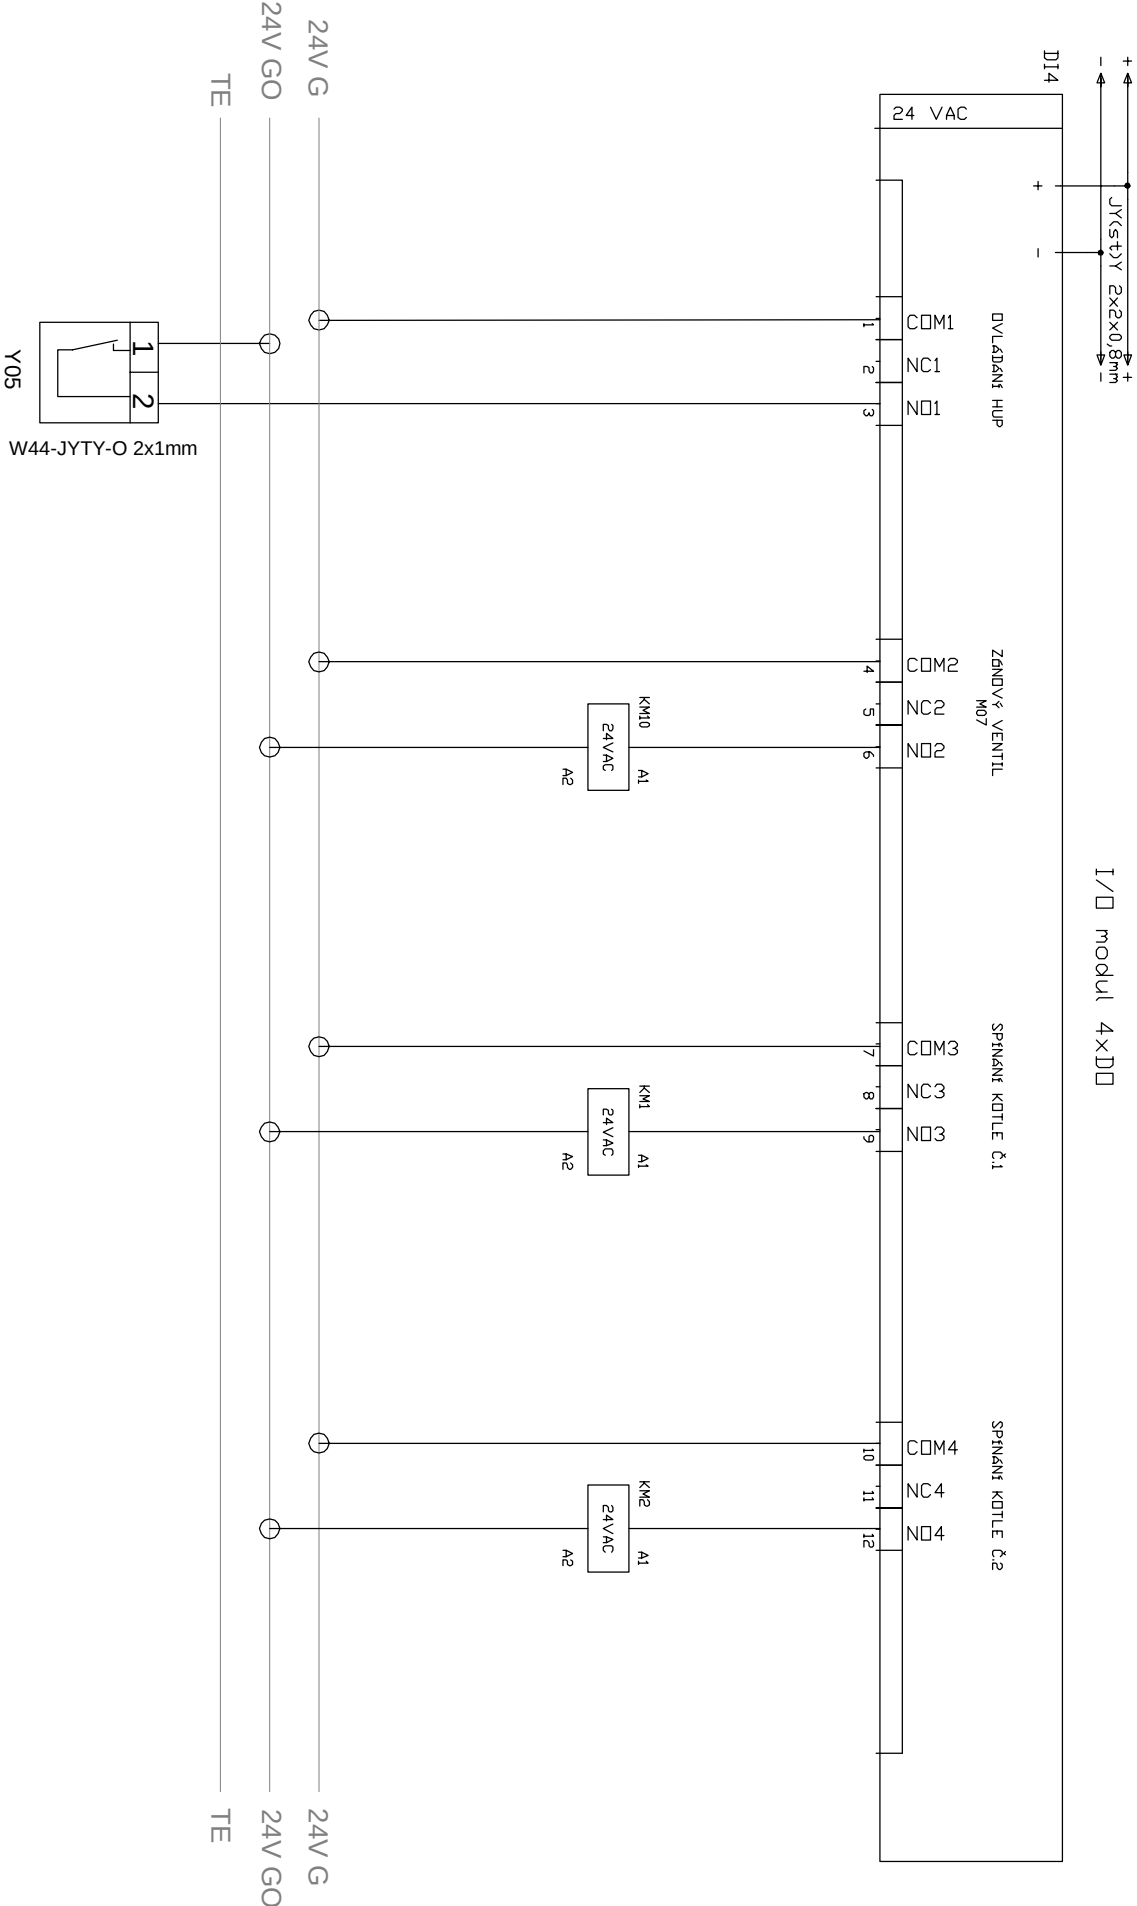

Obsah:		Číslo výkresu: D.1.4.h.03	
Vypracoval:	Bc. Martin Jahoda	Datum: 03/2015	
Projaktant:	Martin Jahoda	Počet listů: 16	
HIP:	budovy OBÚ, Most	List číslo: 14	

Rozvaděč
RA01

SEZNAM KABELŮ

OZNAČENÍ	ODKUD	KAM	TYP	DÉLKA
W01	ROZVADĚČ ELEKTRO RA01	RA01	CYKY-J 5x4	15m
W02		DO11	CYKY-J 3x2,5mm	8m
W03		DO12	CYKY-J 3x2,5mm	8m
W04		MO1	CYKY-J 3x2,5mm	8m
W05		MO2	CYKY-J 3x2,5mm	9m
W06		MO3	CYKY-J 3x2,5mm	10m
W07		MO4	CYKY-J 3x2,5mm	11m
W08		MO5	CYKY-J 3x2,5mm	12m
W09		MO6	CYKY-J 3x2,5mm	8m
W10		HA01/HL01	CYKY-J 3x2,5mm	12m
W11			CYKY-J 3x2,5mm	30m
W12		MO7	CYKY-J 3x2,5mm	5m
W13		PA101	JYTY-O 4x1mm	4m
W14		QAH01	JYTY-O 2x1mm	4m
W15		QAH02	JYTY-O 2x1mm	4m
W16		TT01	JYTY-O 2x1mm	8m
W17		TT02	JYTY-O 2x1mm	8m
W18		TT03	JYTY-O 2x1mm	9m
W19	RA01	TT04	JYTY-O 2x1mm	9m
W20	RA01	TT05	JYTY-O 2x1mm	10m
W21	RA01	TT06	JYTY-O 2x1mm	10m
W22	RA01	TT07	JYTY-O 2x1mm	11m
W23	RA01	TT08	JYTY-O 2x1mm	11m
W24	RA01	TT09	JYTY-O 2x1mm	12m
W25	RA01	TT10	JYTY-O 2x1mm	12m
W26	RA01	TT11	JYTY-O 2x1mm	8m
W27	RA01	TT12	JYTY-O 2x1mm	5m
		TT13	JYTY-O 2x1mm	8m

			Obsah:	
Vypracoval:	Bc. Martin Jahoda	Střavební úpravy	Rozvaděč RA01	
Projakant:	Martin Jahoda	administrativní		
HIP:		budovy OBÚ, Most		
			Číslo výkresu: D.1.4.h.03	
			Datum: 03/2015	
			Počet listů: 16	
			List číslo: 15	

W28	RA01	TT14	JYTY-O 2x1mm	100m
W29	RA01	TT15	JYTY-O 2x1mm	100m
W30	RA01	TT16	JYTY-O 2x1mm	8m
W31	RA01	AO1	JYTY-O 2x1mm	8m
W32	RA01	AO2	JYTY-O 2x1mm	8m
W33	RA01	YO1	JYTY-O 4x1mm	9m
W34	RA01	Y02	JYTY-O 4x1mm	10m
W35	RA01	Y03	JYTY-O 4x1mm	11m
W36	RA01	Y04	JYTY-O 4x1mm	12m
W37	RA01	D11	JYTY-O 2x1mm	8m
W38	RA01	D12	JYTY-O 2x1mm	8m
W39	RA01	TAH01	JYTY-O 2x1mm	8m
W40	RA01	LAH01	JYTY-O 4x1mm	8m
W41	RA01	SB01	JYTY-O 2x1mm	5m
W42	RA01	LAH02	JYTY-O 4x1mm	30m
W43	RA01	LAH03	JYTY-O 2x1mm	30m
W44	RA01	Y05	JYTY-O 2x1mm	15m

- Pro propojení sběrnice RS 485 bude sloužit kabel JYStY 2x0,8mm. Propojení v rámci rozvaděče MaR RA02.
- Pro ochranné pospojení bdue sloužit kabel CY6ZŽ v délce 40m.

		Obsah:	
Vypracoval:	Bc. Martin Jahoda	Rozvaděč RA01	
Projaktant:	Martin Jahoda		
HIP:			
	administrativní		
	budovy OBÚ, Most	Číslo výkresu: D.1.4.h.03 Datum: 03/2015 Počet listů: 16 List číslo: 16	